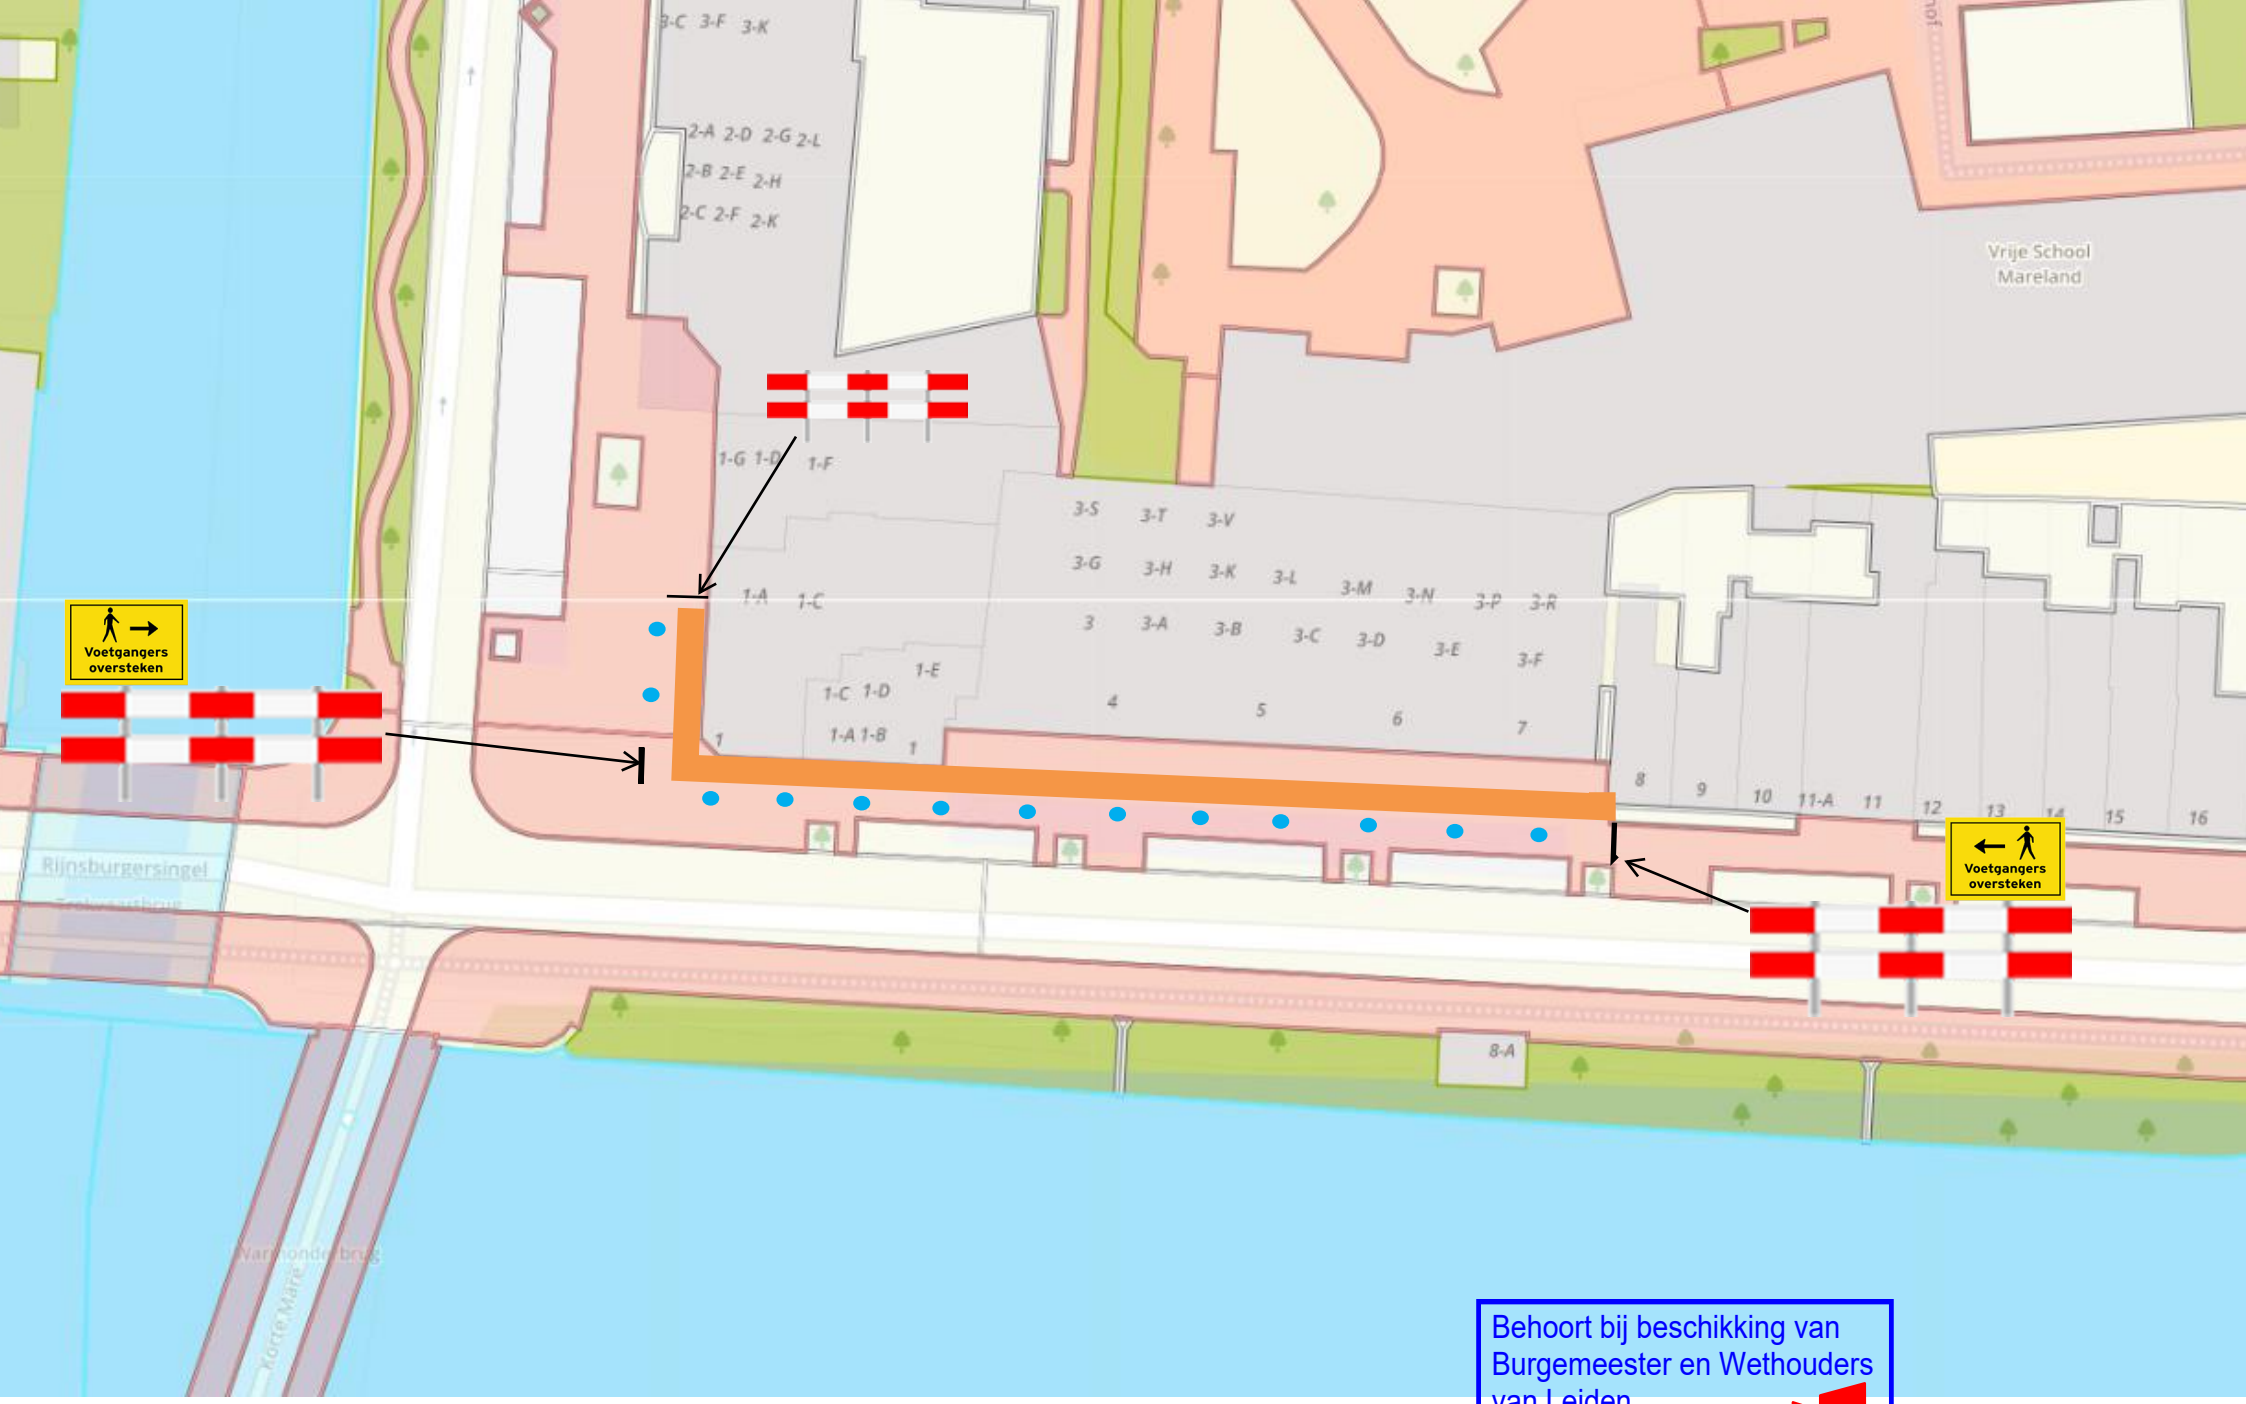

Behoort bij beschikking van Burgemeester en Wethouders van Leiden

Z23/3578722

TVM afzetting voetpad

Haarlemmerweg Leiden

KBS-273126