


Nieuw te leggen tracé ca 65 meter gemeentegrond met mantelbuis 90mm

Behoort bij beschikking van Burgemeester en Wethouders van Leiden
Z23/3578722

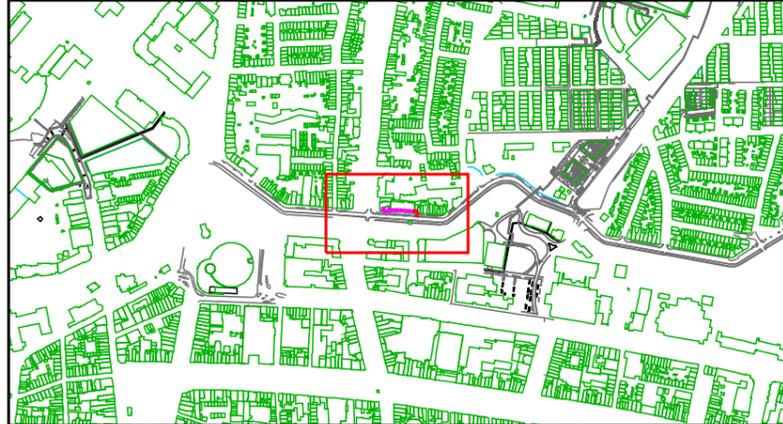

Legenda

Behuizing / Huisje(in bedrijf)	Kabelgoot(definitief ligging onbekend)
Behuizing / Huisje(in bedrijf)	Mantelbuis(geplaatst)
Geul(definitief_ligging_bekend)	CAI [Gis]
Geul(definitief_ligging_bekend)	Cai Aansluitdoos(gepland)
Geul(definitief_ligging_onbekend)	Cai Aansluitdoos(in bedrijf)
Geul(gepland)	Cai Mof(in bedrijf)

Title: KBS-273126 Haarlemmerweg 1 2316AA Leiden

Nummer 93539-464391

LEIDEN	LEIDEN
Schaal: 1:500	User: rdvrij
ACE: CATV	Plotdatum: 12/09/2023
	Size: A3