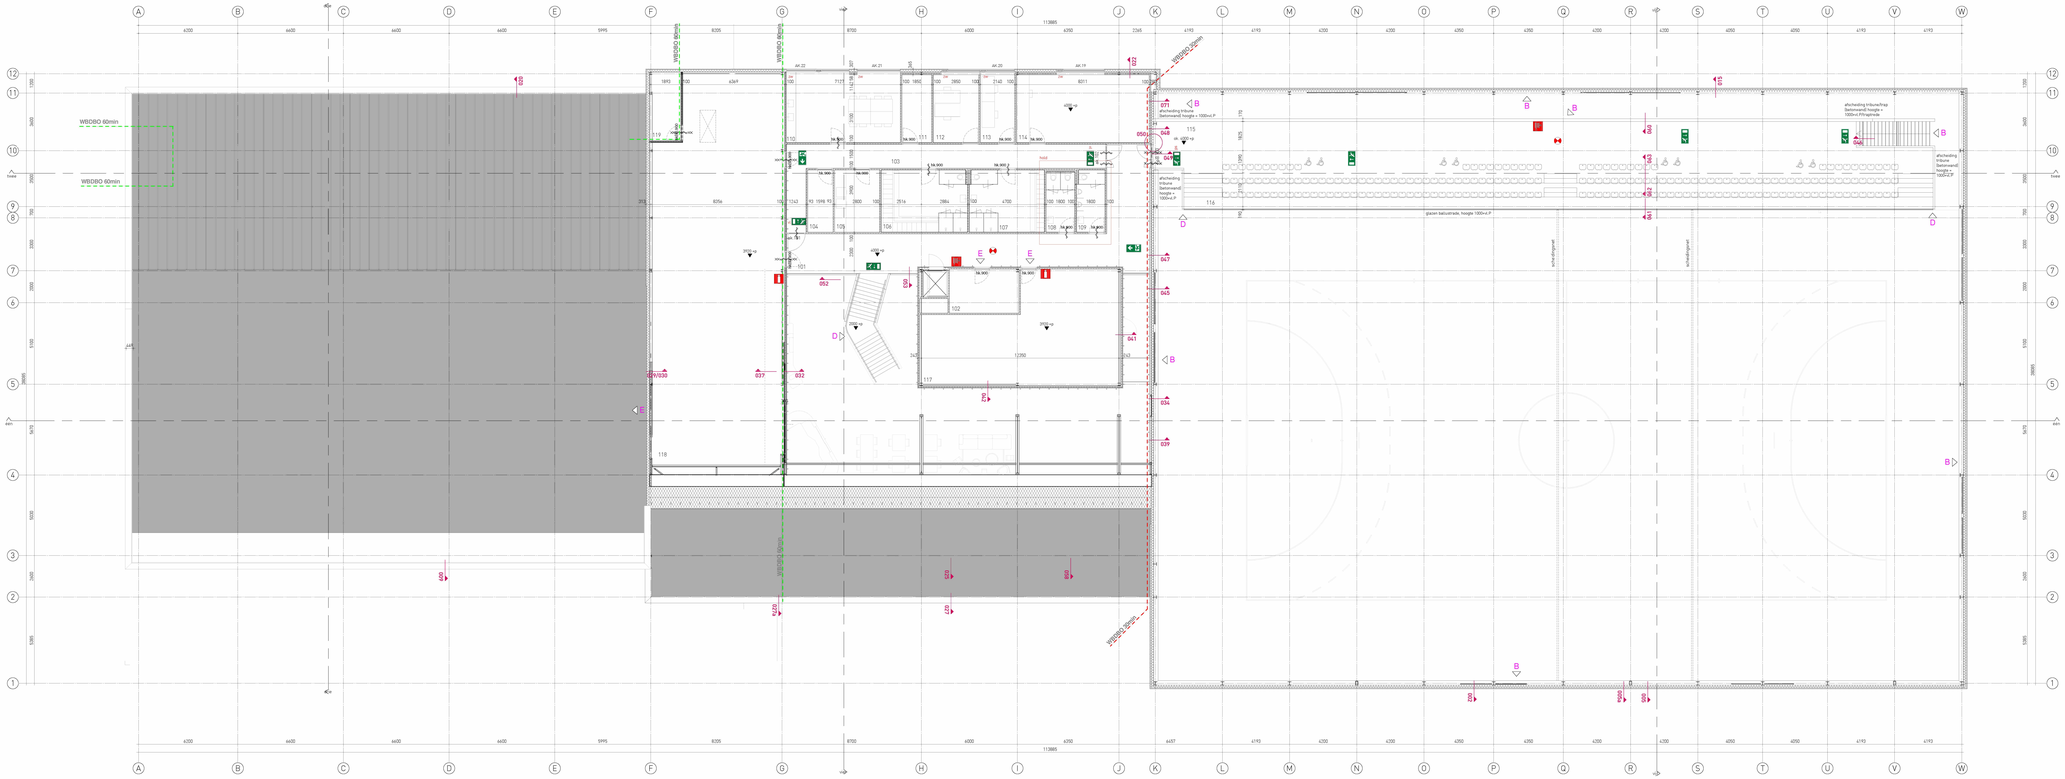

ruimteoverzicht eerste verdieping

ruimte nr.	omschrijving	Oppervlakte
101	gang	44.5 m²
102	werkkaat	11.9 m²
103	gang	34.1 m²
104	regenruimte	6.1 m²
105	was- en droogruimte	10.9 m²
106	kleedruimte personeel dames	22.8 m²
107	kleedruimte personeel heren	18.1 m²
108	toiletten dames	6.7 m²
109	toiletten heren	6.8 m²
110	personeelsruimte	30.2 m²
111	MER-ruimte	7.8 m²
112	kantoor management	12.1 m²
113	kantoor administratie	9.2 m²
114	technische dienst	26.2 m²
115	verkeersruimte tribune	1a71.1 m²
116	tribune	0.0 m²
117	technieksruimte	73.7 m²
118	technieksruimte	2a7.3 m²
119	stoolkruimte	8.0 m²
		750.2 m²

AluI	aluminium vlaesgevelsysteem: buiten	hp	houten binnenjuc
AluB	aluminium vlaesgevelsysteem: binnen		bij kozijnen aa(BH)4B staat de B voor de deuberfferende brandscheiding: - B = brandscheiding WBDBO van 30 min. - BB = brandscheiding WBDBO van 60 min.
AluK	aluminium buitenkozijn	houtB	houten binnendeurkozijn bij houten kozijnen houtB houtB de dagmaat in mm. deuren mm. doorgang van 850 mm dgm. bouwbesluit
AlK	aluminium binnenkozijn		deur, die zelfsluitend is uitgevoerd
	verzwaarde vloerbrook conform opgave constructeur voor verzwaarde stroken onder kelderdeur zie opgave constructeur		deur, die zelfsluitend is uitgevoerd en in combinatie met het kozijn een WBDBO bezit van tenminste XX minuten
vl	vluchtdeur te openen aan de vluchtzijde zonder losse hulpmiddelen		
Pv	met een lichte tegen de deur te openen of met paniekslotting conform NEN-EN 1125		
	ruimte voorzien van noodverlichting.		
	vluchtroute aanduiding (transparantverlichtingsarmatuur), uitvoering conform NEN-EN ISO 7010		
	30 min. WBDBO vbd conform NENaBR		
	60 min. WBDBO vbd conform NENaBR		
	brandalarmpaneel, aangegeven zoals aangegeven in m. aanduiden met pictogram zijn NEN 3011		
	draagbaar blusteestel		
	brandweerpaneel		

ruimte voorzien van algemene noodverlichting, uitvoering en projectering conform NEN-EN 1838
vluchtroute aanduiding (transparantverlichtingsarmatuur), uitvoering en projectering conform NEN-EN 1838 en NEN 3011
voor vluchtwegaanduidingen en m. zie de tekeningen van Tarbarg Totaal installaties bv

maatvoering:

Peilmaten: Peil = 00 = b.k. afgewerkte vloer van ruimte 001 (entreehal/uiv) = circa 8.0m+NAP
overige peilmaten zijn t.o.v. Peil
Maten: maten zijn ruwbouwmaten, tenzij anders aangegeven

Kadastraal bekend Gemeente Gilze en Rijen sectie B, nummer 5348

- Voor constructieve elementen, zie de tekeningen van: ingenieursbureau Bartels te Utrecht
- Voor installaties, zie de tekeningen van: Tarbarg Totaal installaties bv
- Voor brandwering, zie de tekeningen van: Gilze Metaalbedrijf
- Voor waterbuiving, zie de tekeningen van: Lutec te Eindhoven

hekwerken op overstaande/nedrigen bb op 1000+(overpel.
leuningen bij trappen op 900 mm van loopijn

alle glas uitvoeren conform:
NEN 3569 2011 - veiligheidsbeglazing in gebouwen
NEN 2608 2011 - constructieve veiligheid van glas in gebouwen

NO = noodoverstort, aantal en afmeting conform opgave constructeur

slangen+koenis architecten
Swammerdamweg 11
3421 MP Linschoten
T +31(0)30 6888044
F +31(0)30 6884974
E contact@slangenkoenis.nl
www.slangenkoenis.nl

Plan: Gilze en Rijen
Onderdeel: plattegrond verdieping
Ontwerp: erik slangen
architect
Getekend: tekenaar
Schaal: 1:100
Datum: 18.04.2017
Gewijzigd: D 04.08.2017
E 20.09.2017

Project nr. 2016011 U0-12