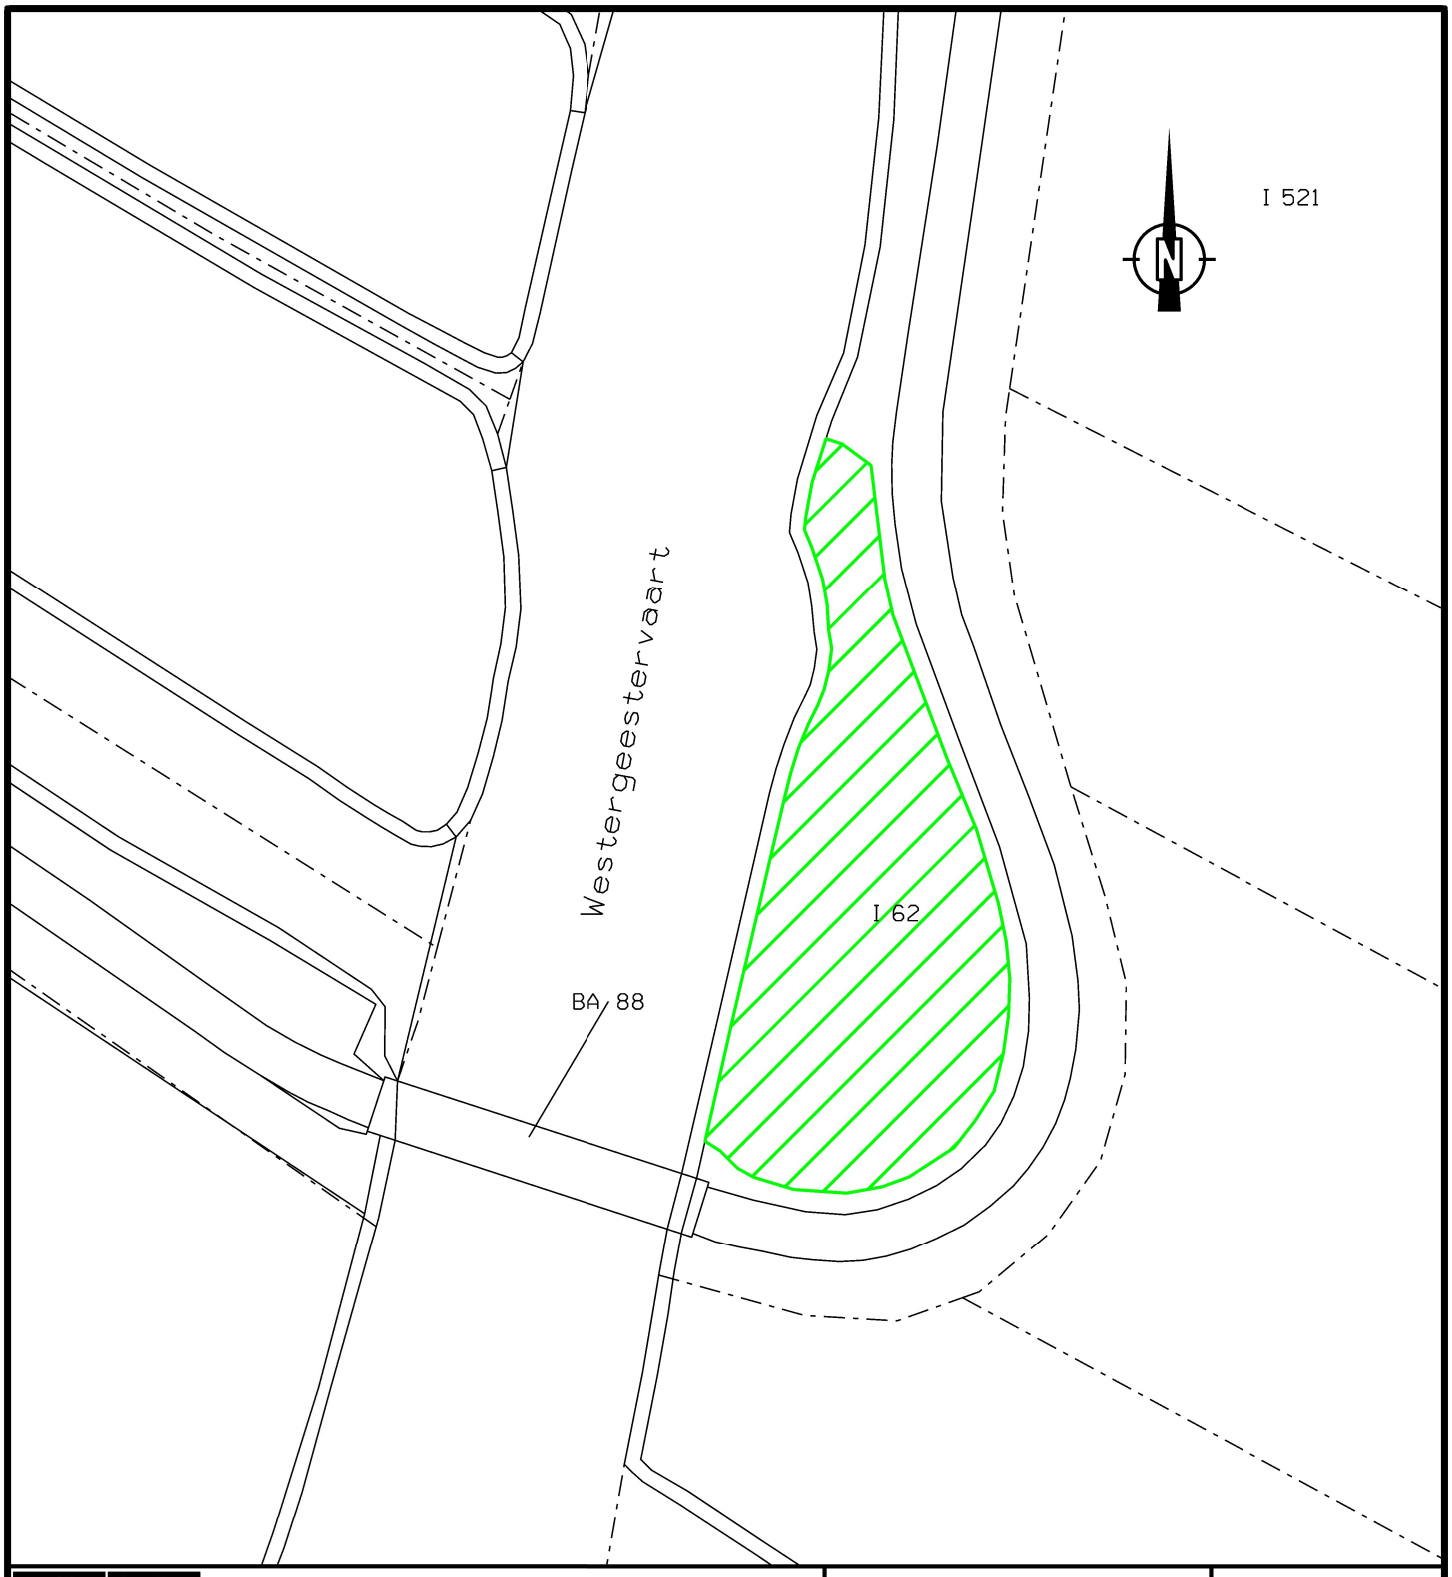


Gemeente Uitgeest

Postadres: Postbus 7
191 AA Uitgeest

Bezoekadres: Middelweg 28
1911 EG Uitgeest

Email: info@uitgeest.nl
Telefoon: 0251-361111

PROJECT-/ TEKENING NR.

2022U05

Domein Beheer Openbare Ruimte

Datum:	Get:	Gez:	Blad 1 van 1	Schaal: 1:500	Sectie: I
21-12-2022	WvV		Bestek:	Formaat: A4 Staand	Perceelnr.: 62 ged.

Oppervlakte:

ca. 550m2

Onderwerp: Pacht

Verpachting van dierenweidje aan de Westergeestervaart, Uitgeest.