



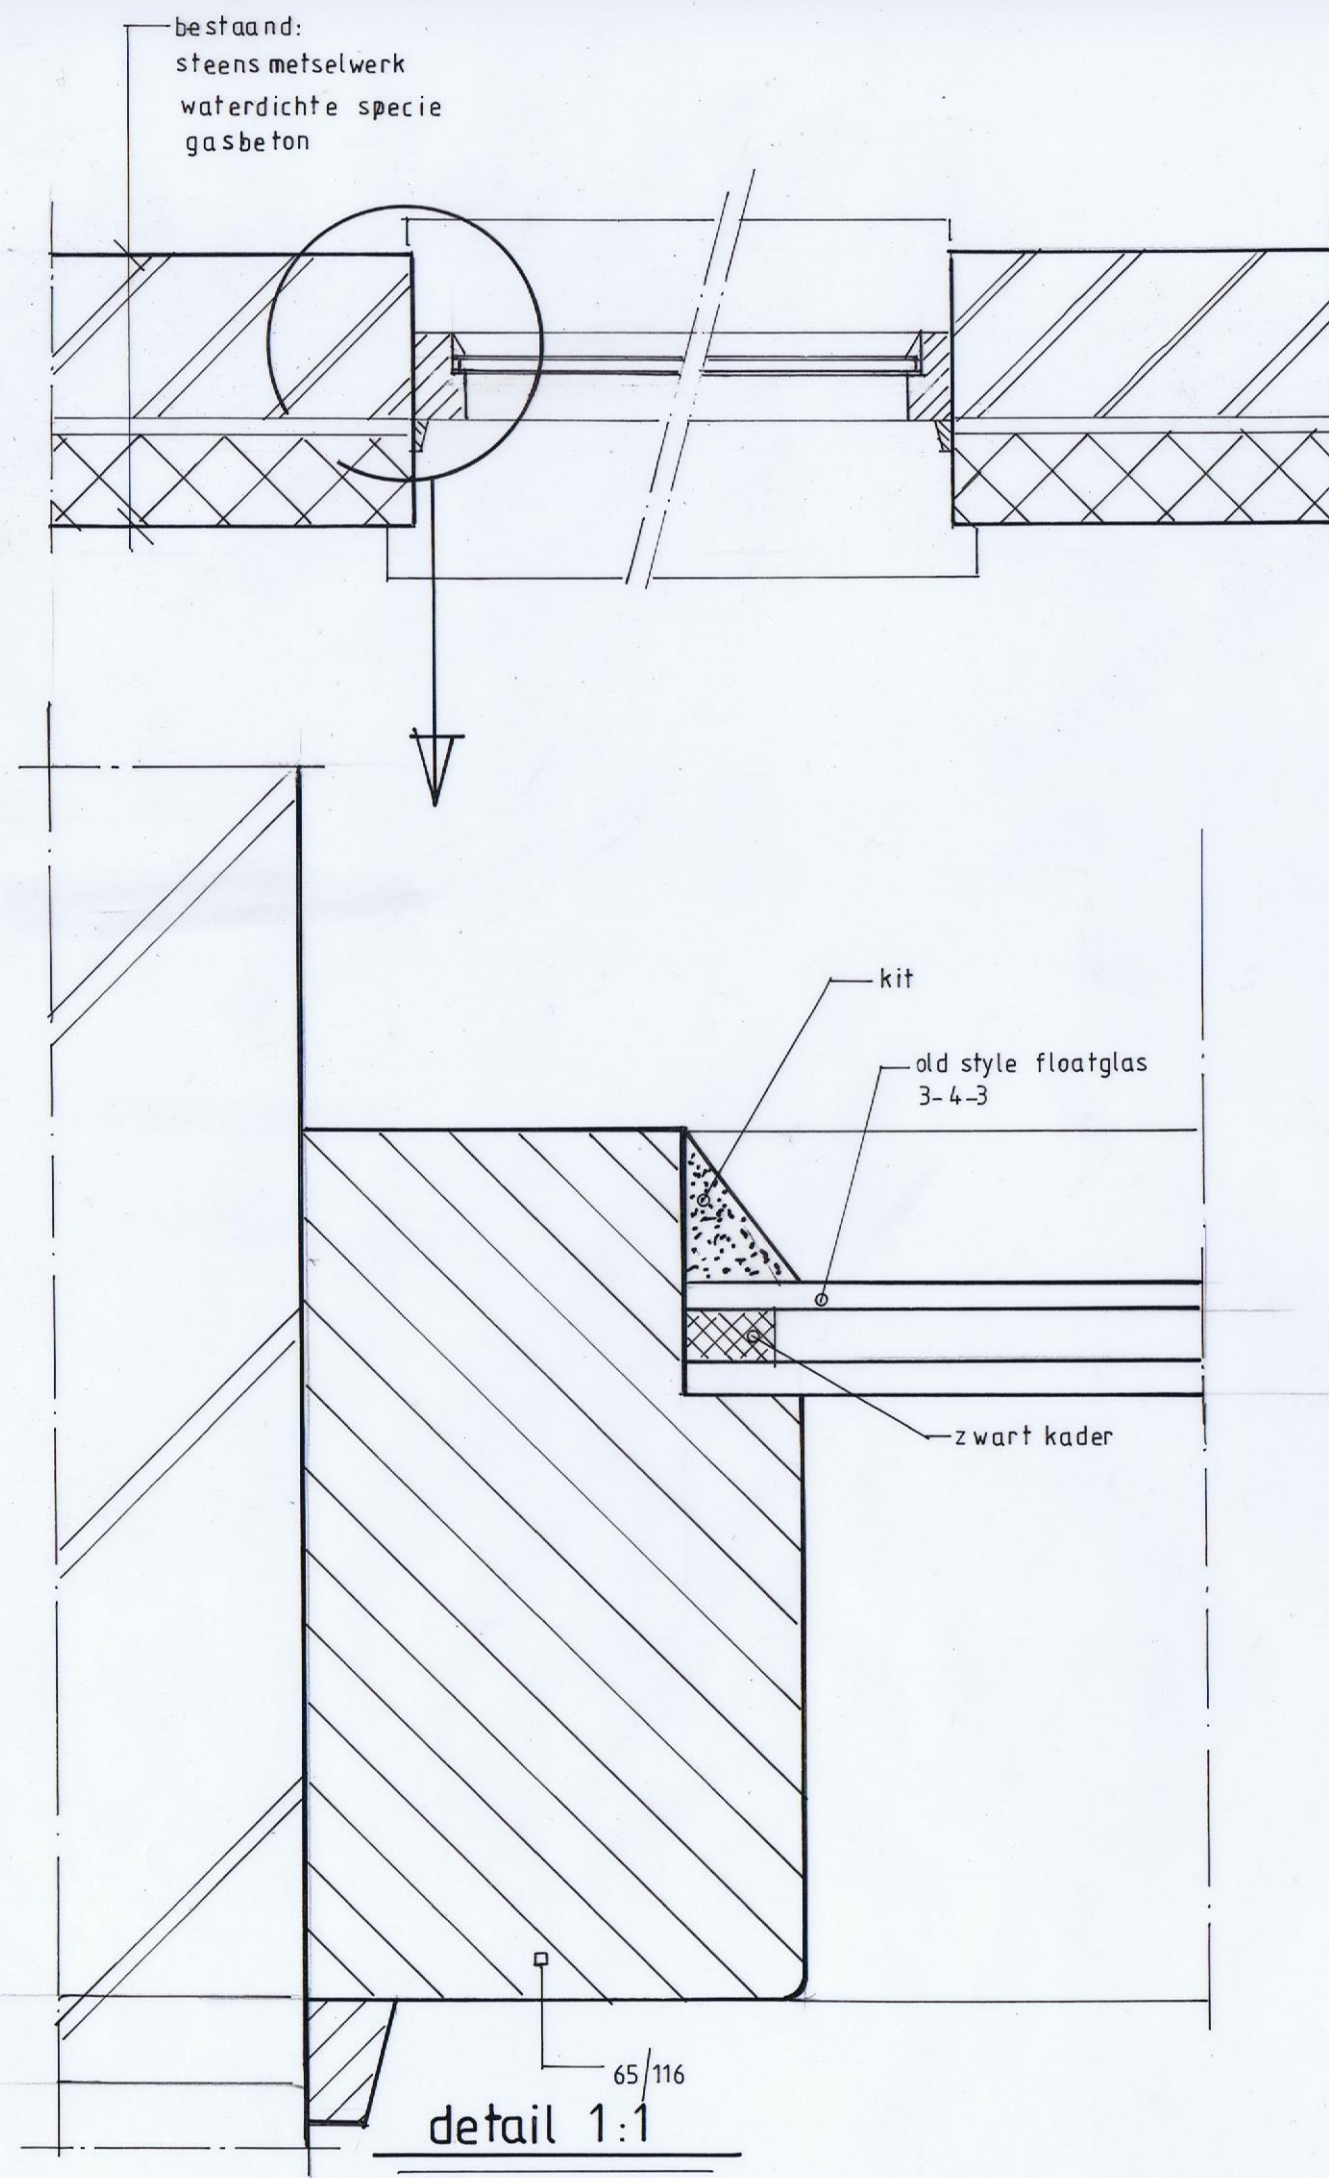

RECHTERZIJGEVEL

Figuur 1 Destijds vergunde zijgevel

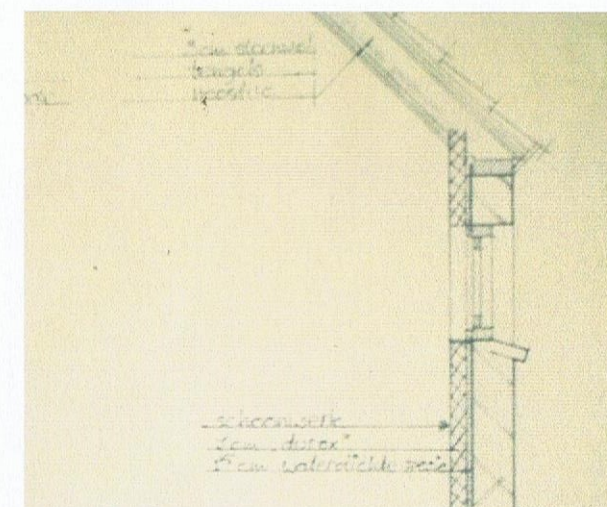

Figuur 2 detail uit vergunde wijziging

Statische berekeningen volgens opgave constructeur

Onderwerp: Details kozijnwijziging plan tot
woningsplitsing op perceel
Lage Lochemseweg 7 te Warnsveld.

Opdrachtgever: Familie Jansen-Kooy

7217 PK Warnsveld 06-16070625 aj.jansen@live.com

Datum: 9-12-2022

Schaal: 1:100 + 1:10

Afm.: 700 x 1000

