


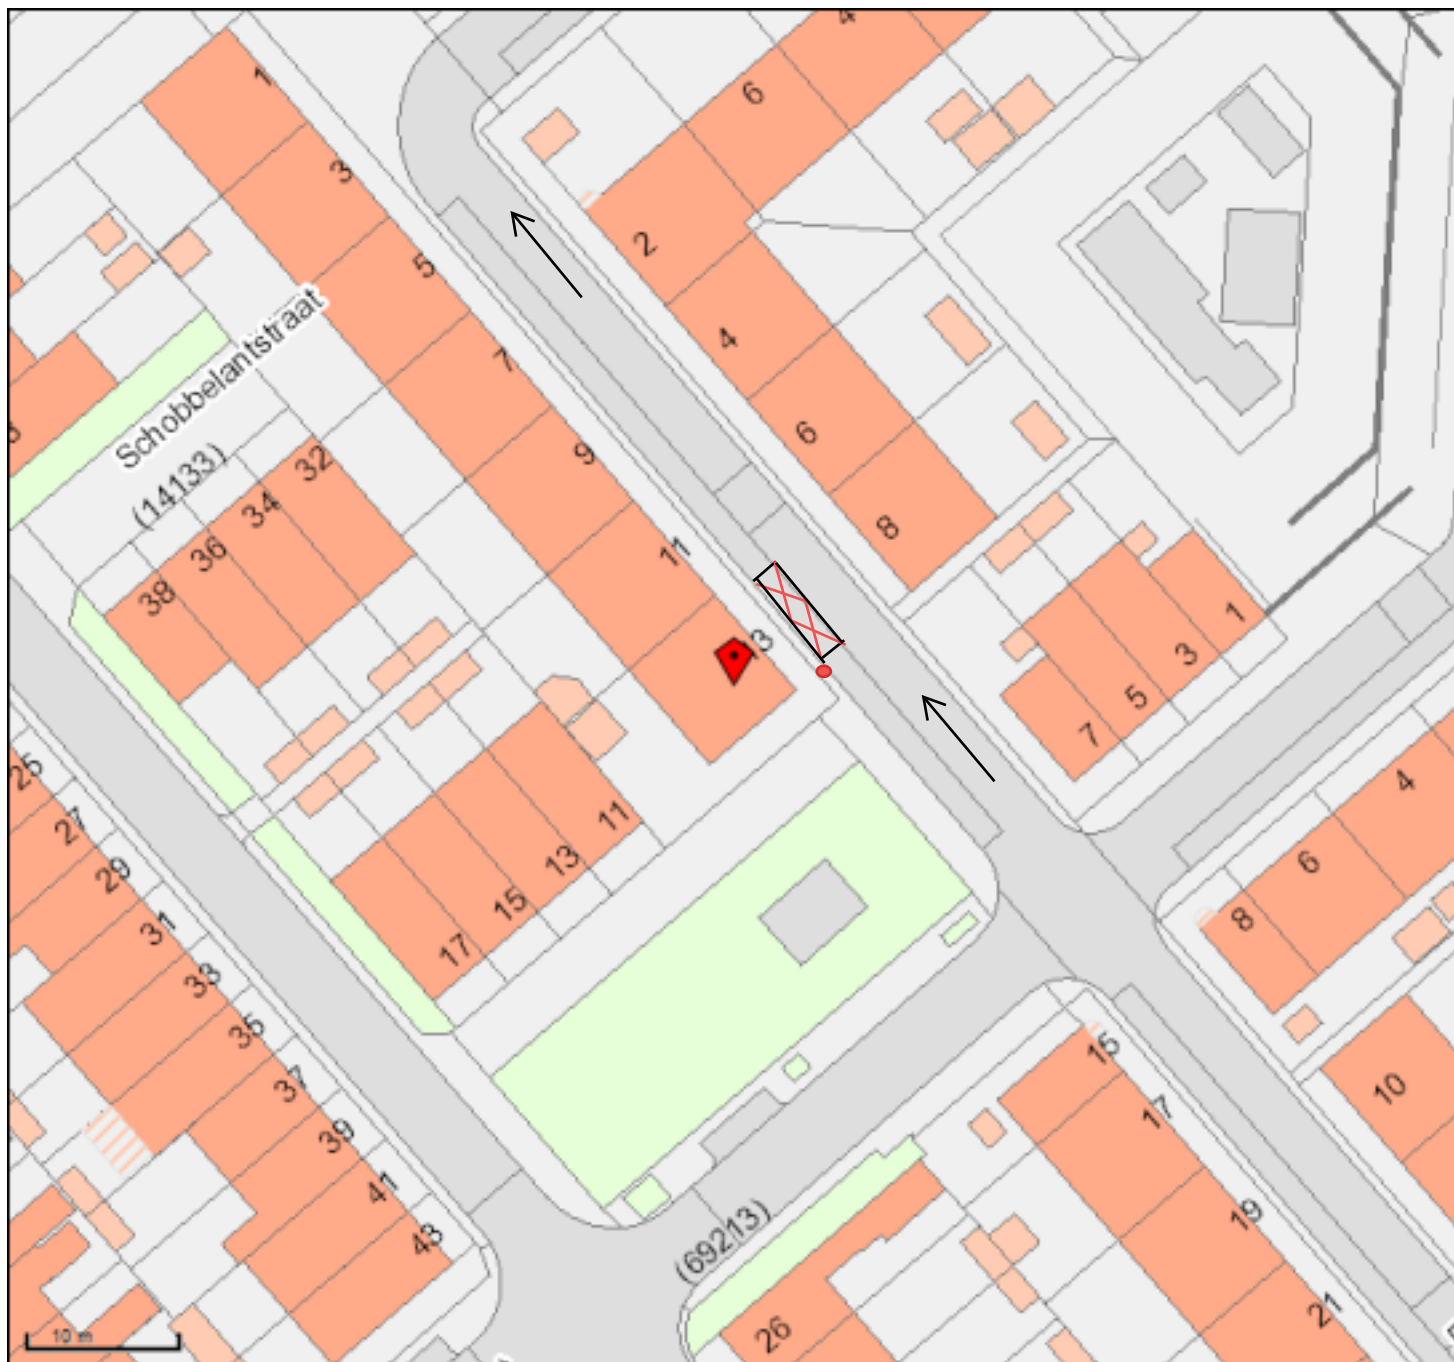

 Lindtstraat 13, 3073SC

Nieuwe GPP plaatsen met kenteken
G-061-RK

Lindtstraat 13

Naam: John Landa

Schaal: 1:500

Papier: A4

Linksonder: 94281,434238

Rechtsboven: 94378,434328