


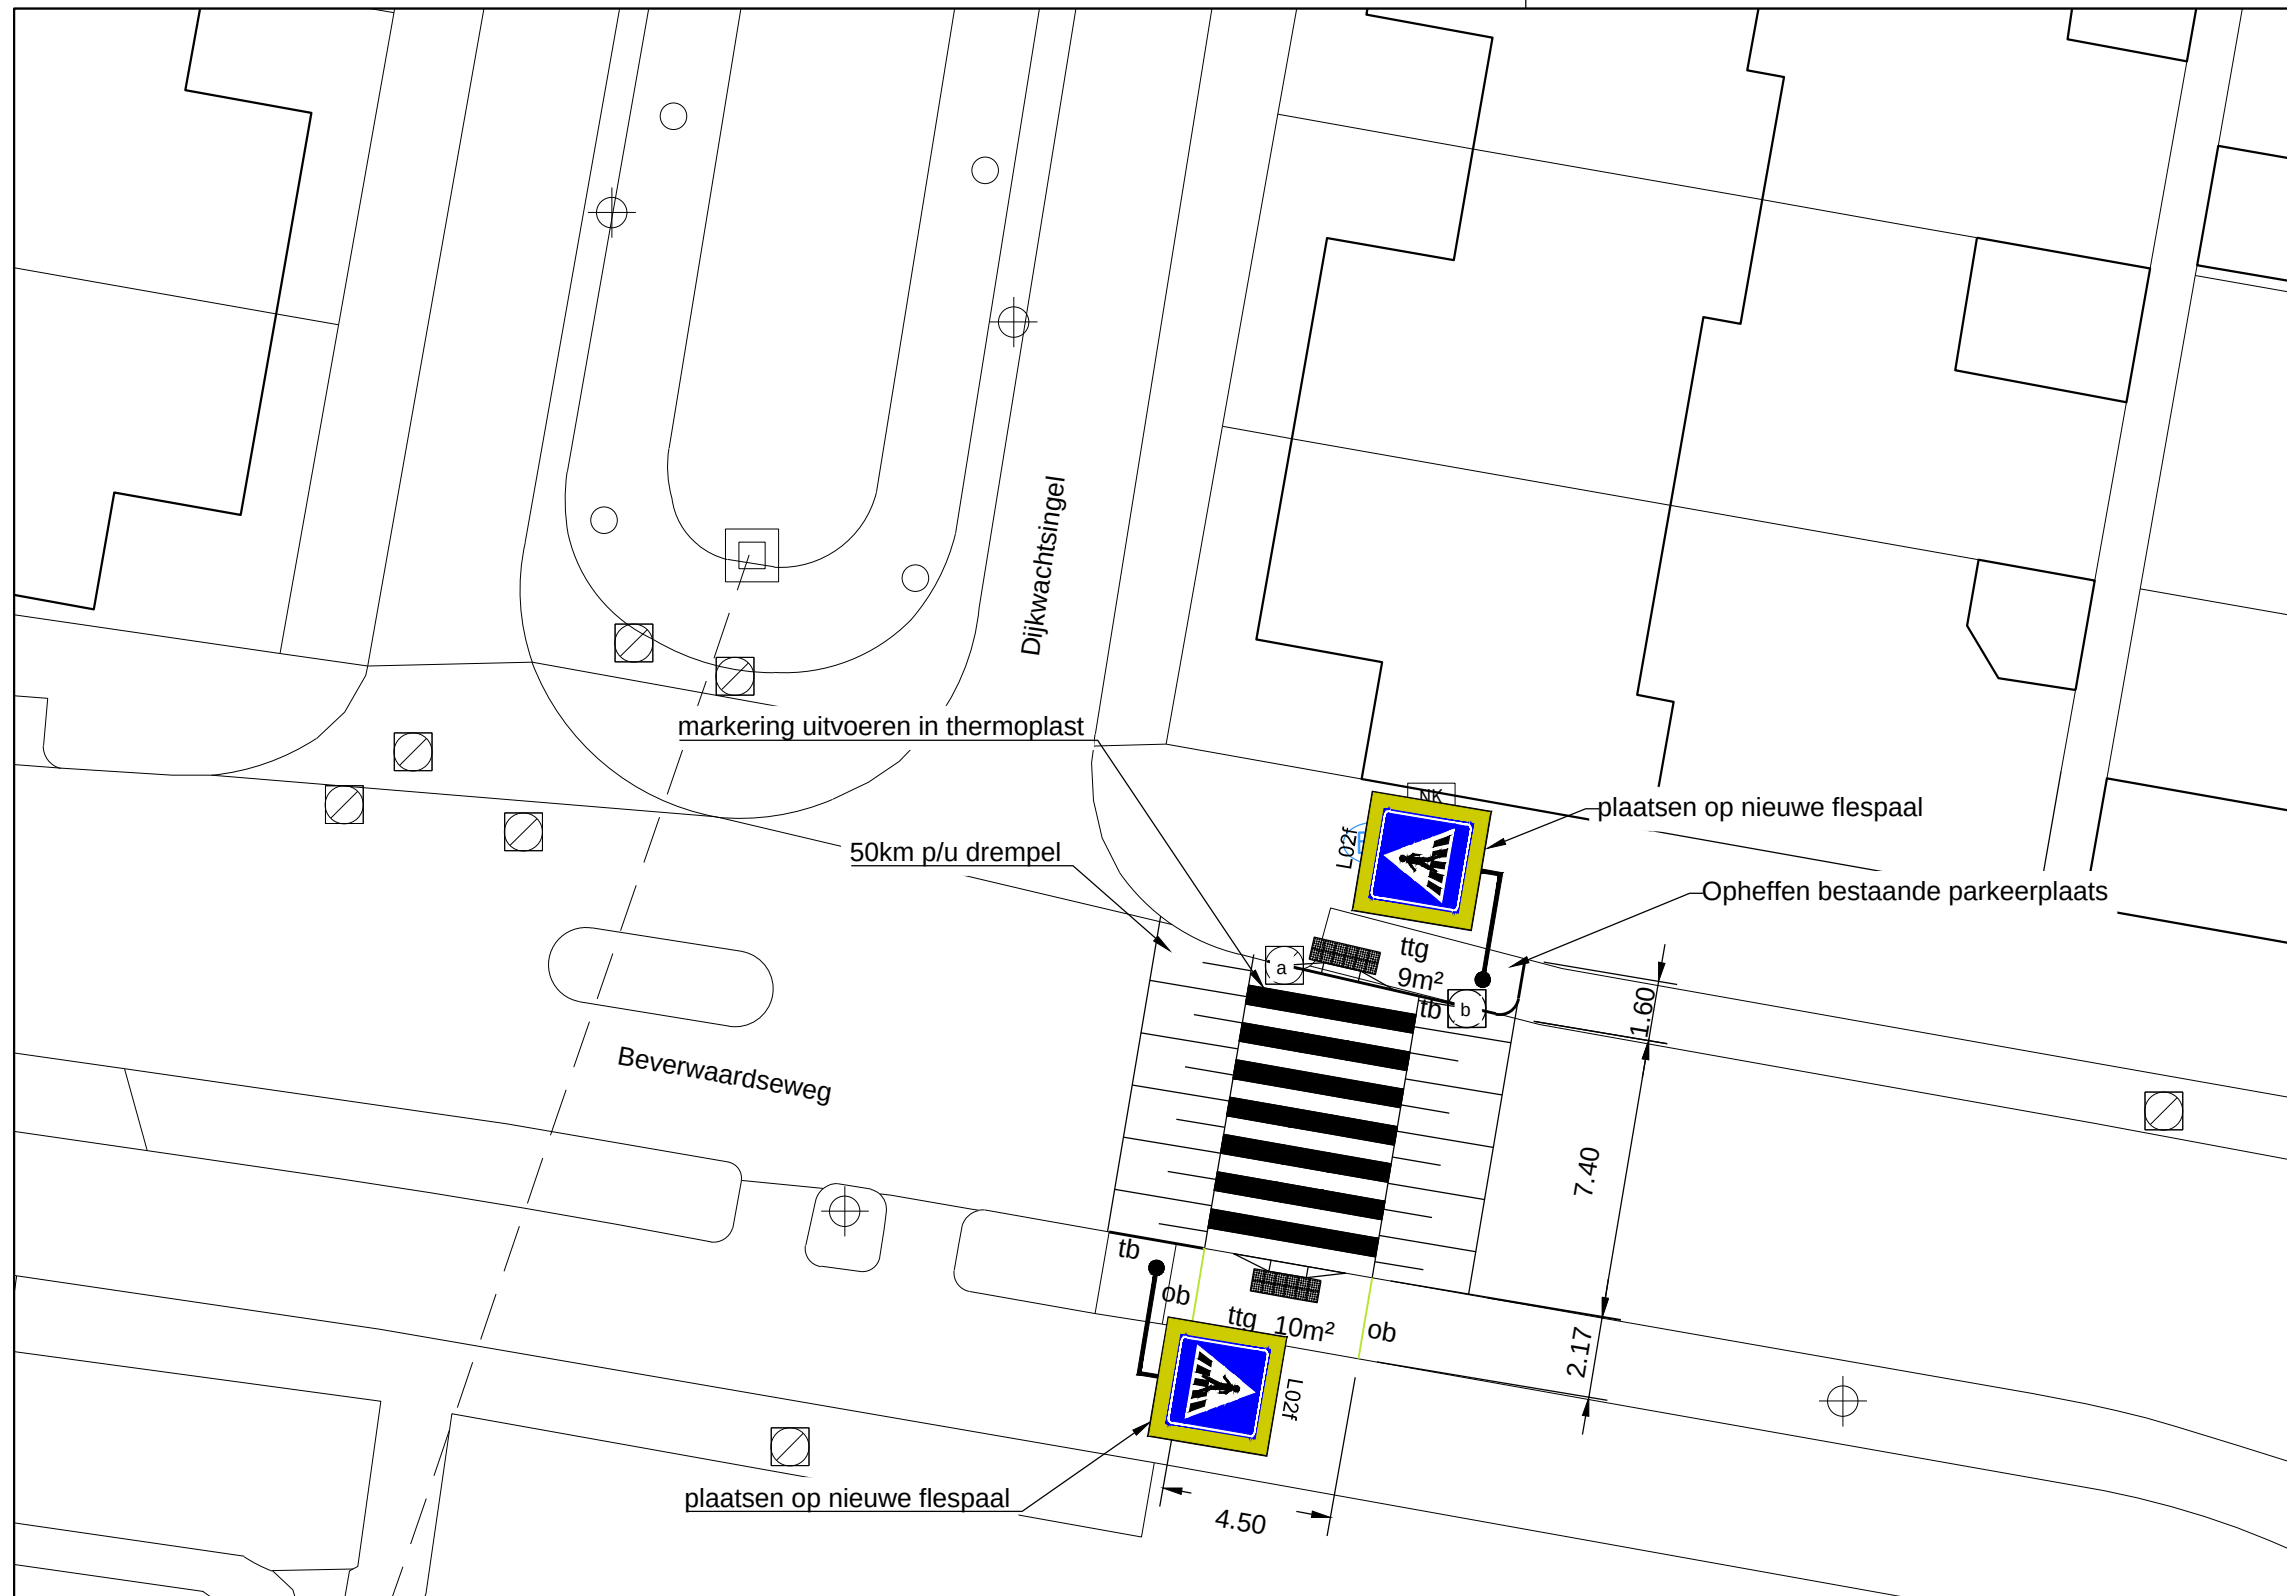


Legenda

- tb trottoirband
- ob opsluitband
- ttg trottoirtegels grijs 30x30x4cm
- invalidenoprit
- oversteekmarkering 180x60cm

materiaalovergang
opsluitband
waterkolk verplaatsen van a > b

Akkoord Team Openbare Ruimte - voorzitter:					
Akkoord Stadsontwikkeling - projectmanager:					
Akkoord Stadsbeheer - manager openbare werken gebied:				xx-xx-xxxx	
Vastgesteld Stadsontwikkeling - gebiedsaccountmanager:			Getekend door	Datum	Versie

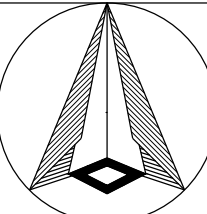

Voorlopig Inrichtingsplan
VOP op drempel nieuw te plaatsen
Beverwaardseweg-Dijkwachtsingel IJsselmonde

Schaal: 1:250
Formaat: A3
Buurt:



Gemeente Rotterdam
Stadsontwikkeling
Afdeling Mobiliteit

Bestandsnaam:

01-06-2023

Bladnr:
3/1