


# 682311-B

Gemeente Waspik, sectie N, nummers 220, 221, 222 en 615

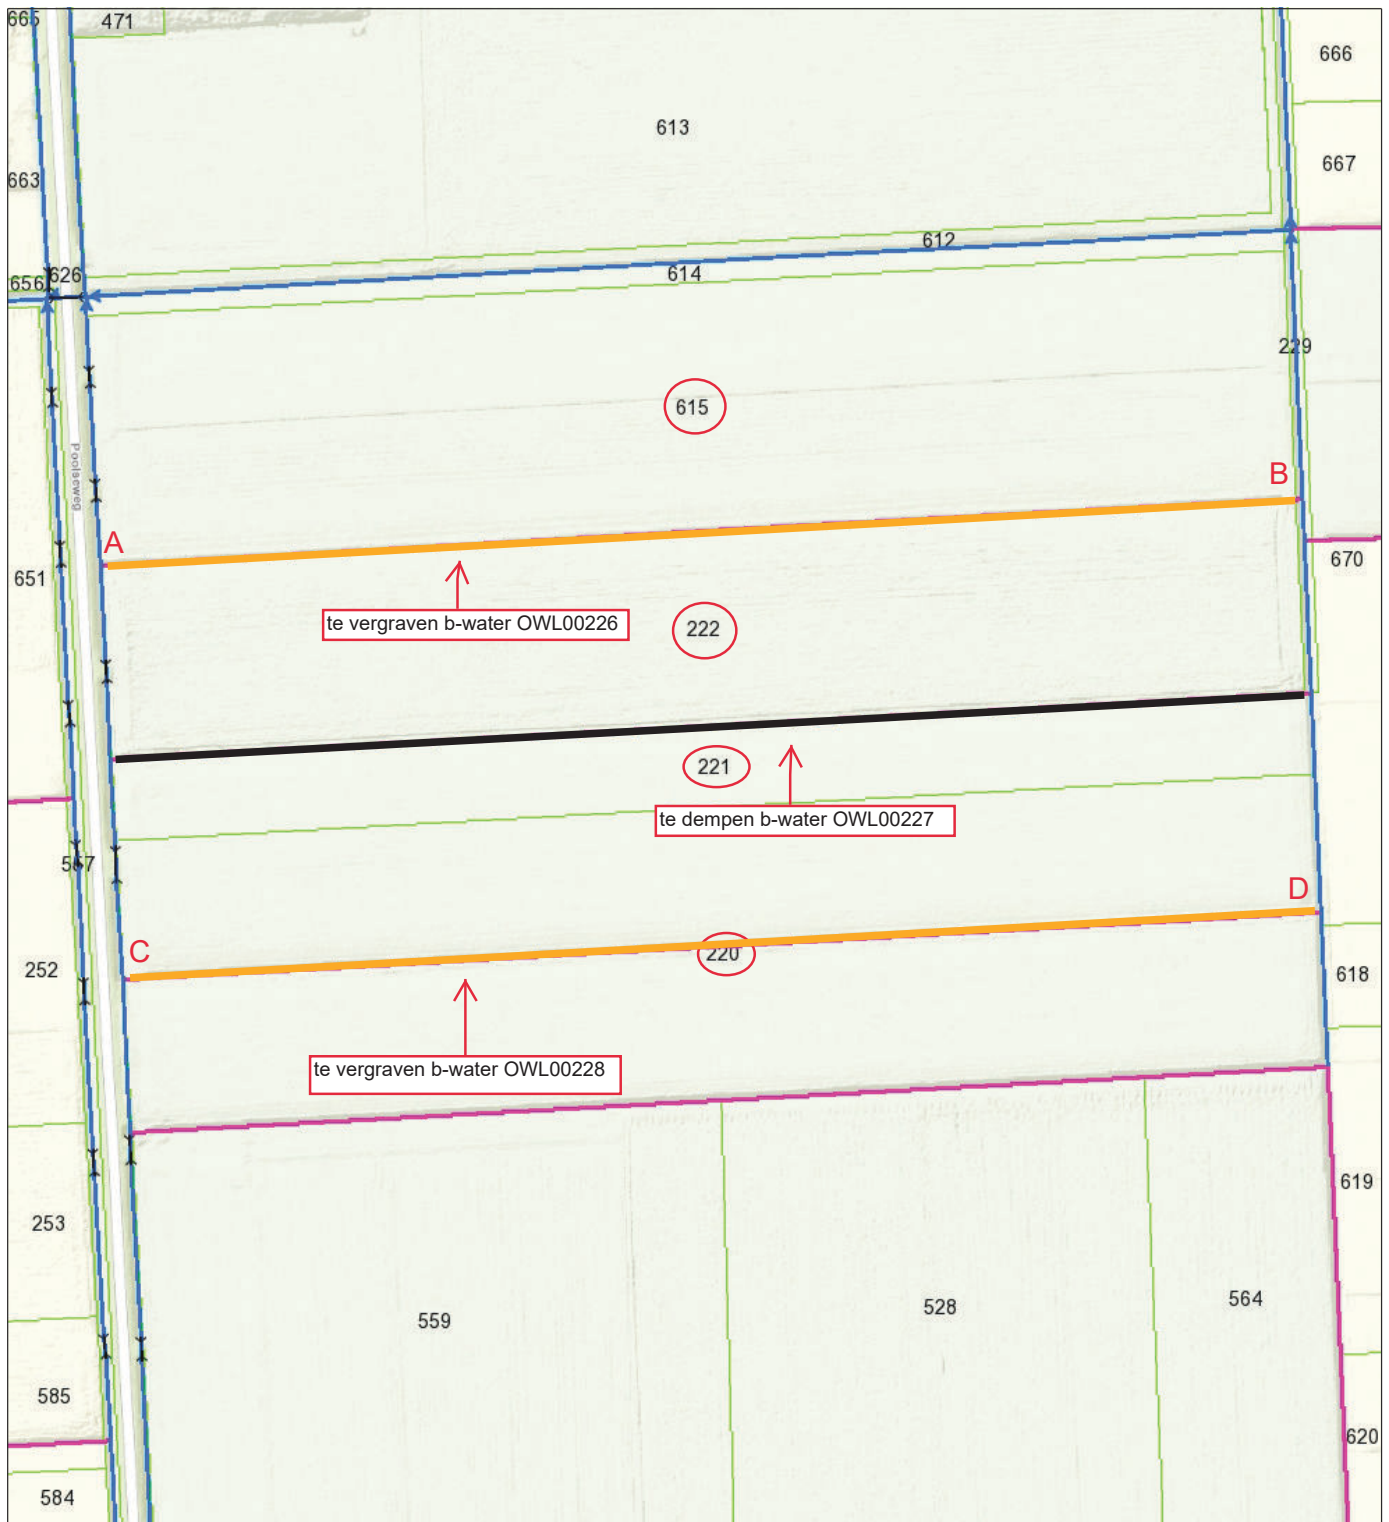

- Brug
- Stuw
- Afwijkende beschermingszone
- Duiker
- Overige waterkering
- Categorie A waterloop
- Categorie B waterloop

- Waterstaatwerk waterkering
- Beschermingszone A waterkering
- Primaire waterkering
- Waterstaatwerk waterkering
- Beschermingszone waterkering



**Naam/Proces:**

**Datum:** 09-10-2023

**Formaat:** A4

**Schaal:** 1:2,500

