


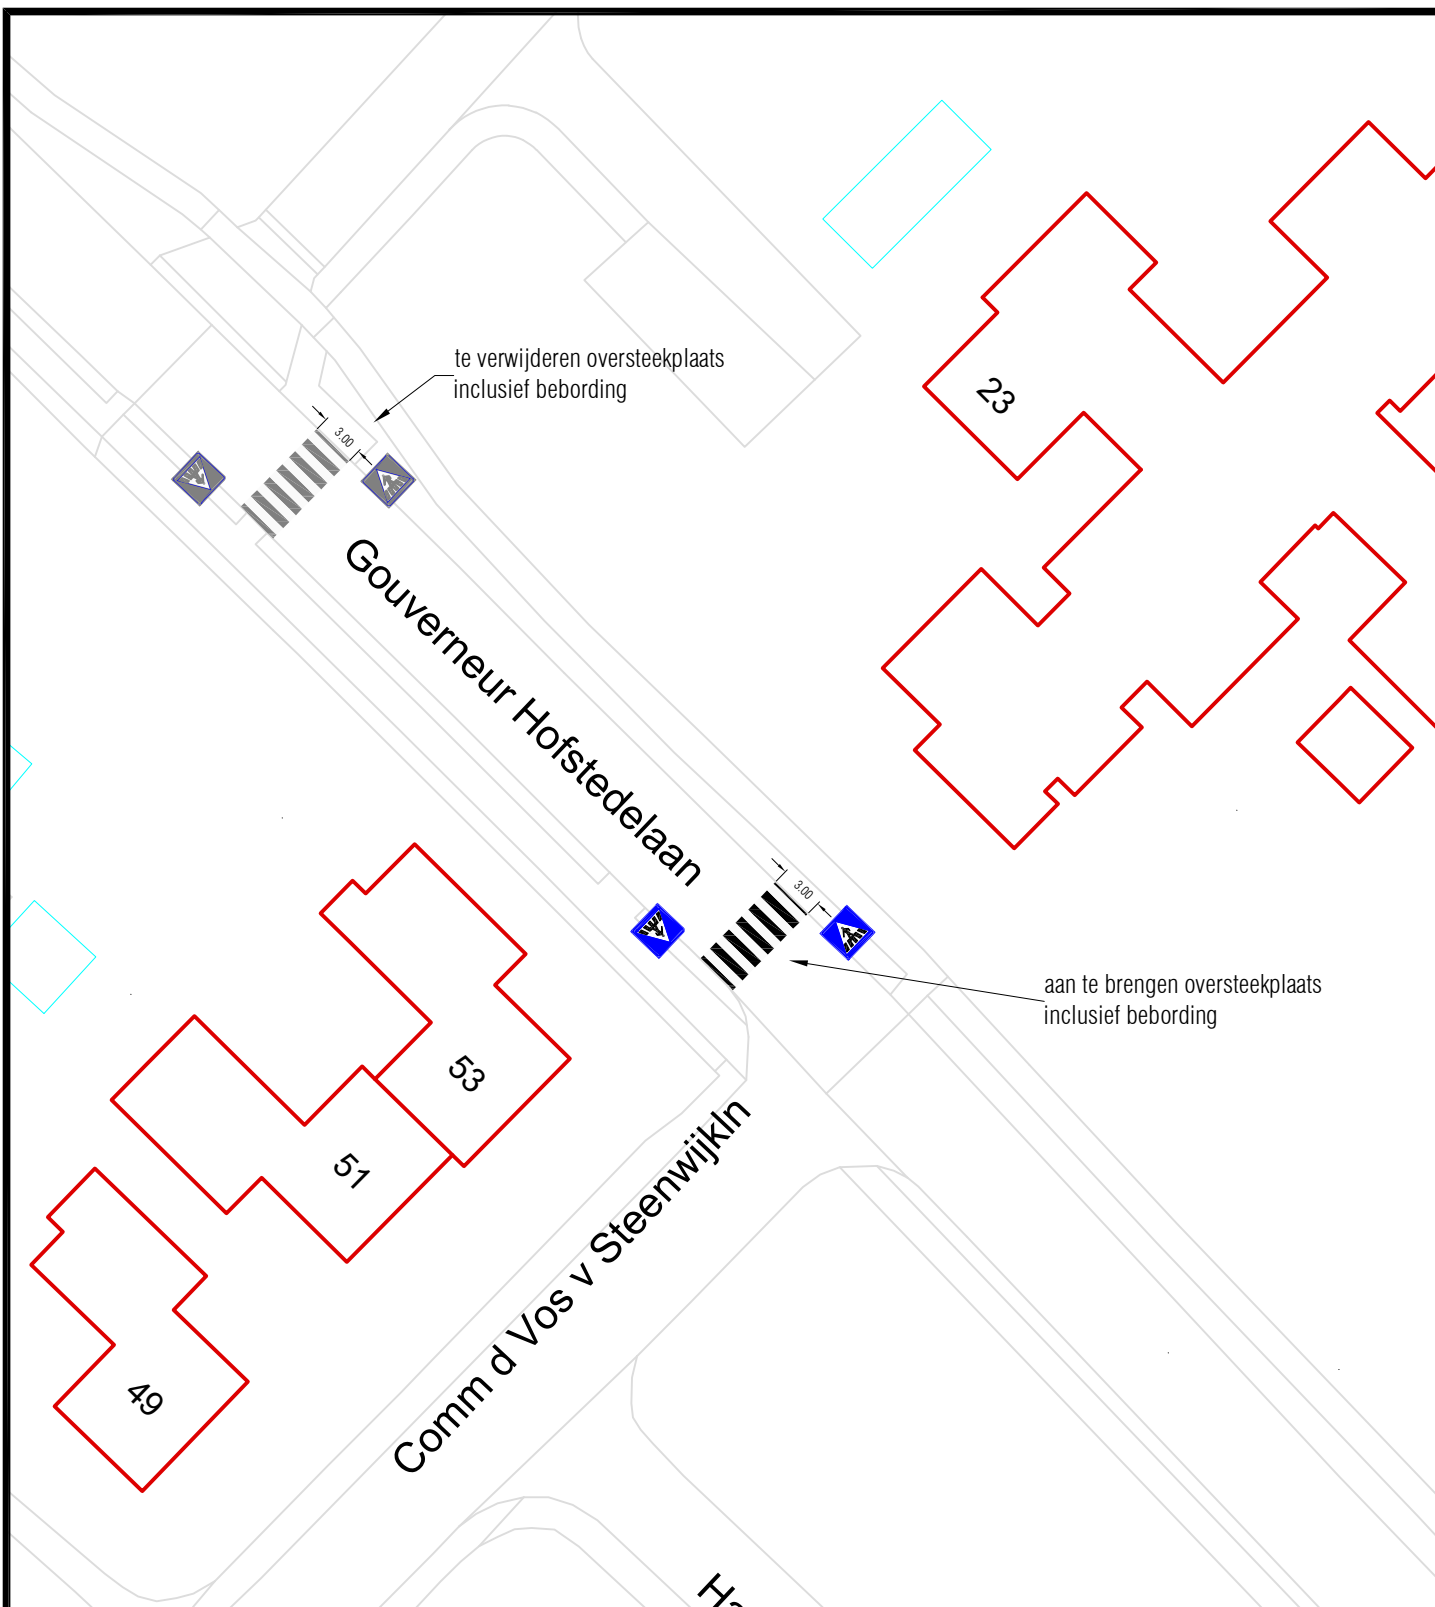

wijz.: datum: betreft:

Project: Verkeersbesluit

Onderdeel: VOP Hofstedelaan Coevorden

get.: Romboud

04-10-2023

schaal: 1:500

Archief/ coevorden\verkeer

bestek:

teknr.:

23.061-01

Gemeente Coevorden

Kasteel 1 7741 GC, Postbus 2, 7740 AA COEVORDEN tel.: 140524 fax: 0524-598200 E: info@coevorden.nl

