


0652686136-B
locatie dam en duiker

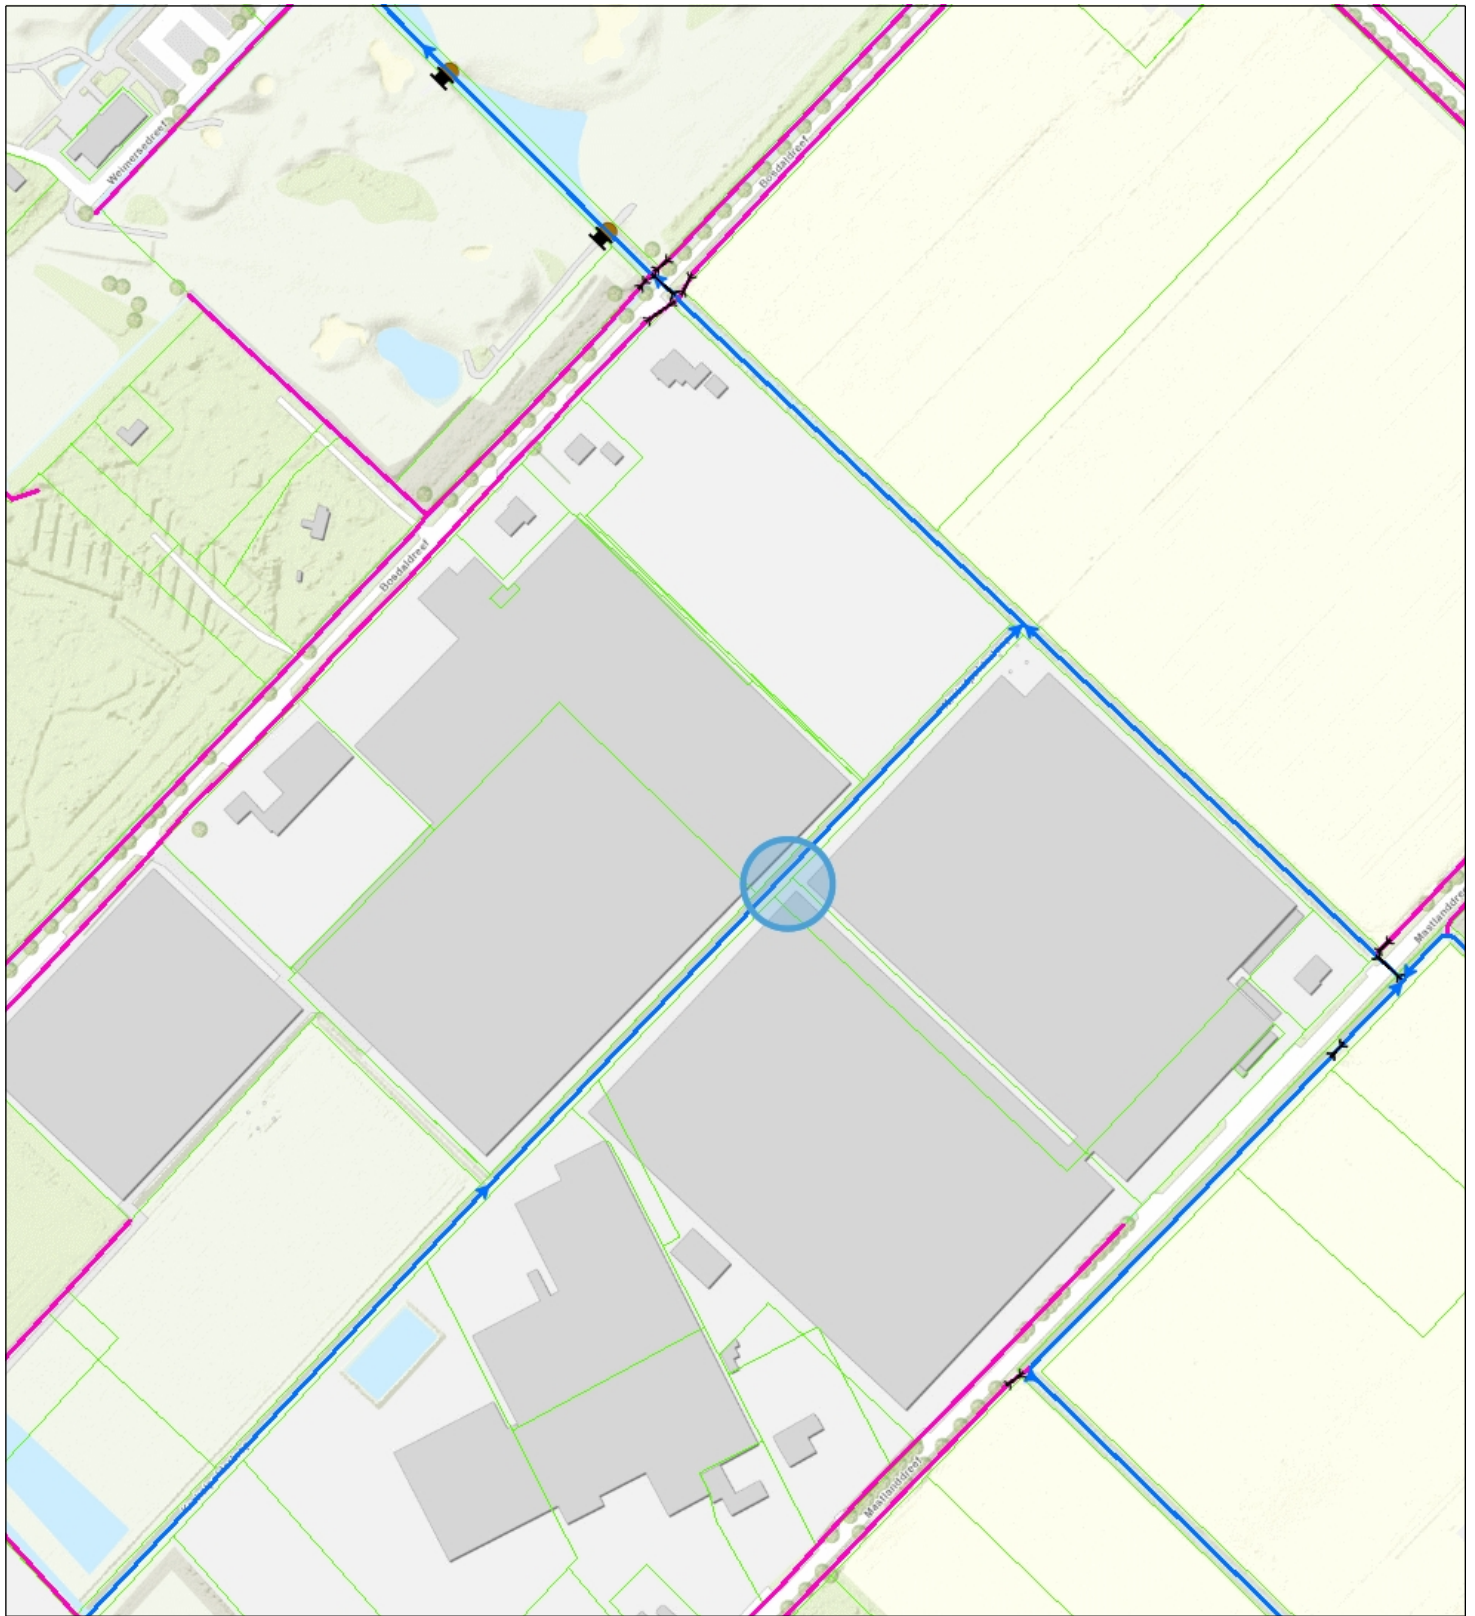

- Brug BHR
- Stuw BHR
- Duiker BHR
- Hectometrering
- Categorie A waterloop BHR
- Categorie B waterloop BHR

- Boezemkade (regionaal)
- Kering langs regionale rivieren en kanalen (regionaal)
- Compartimenteringskeri (regionaal)
- Overige keringen
- Overstorten



Naam/Proces:
 -Auteur-

Datum: 12-10-2023

Formaat: A4

Schaal: 1:3,000

