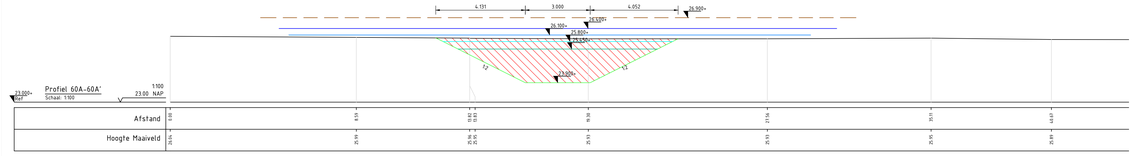

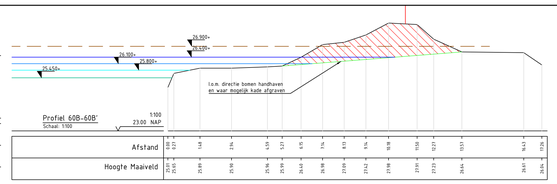

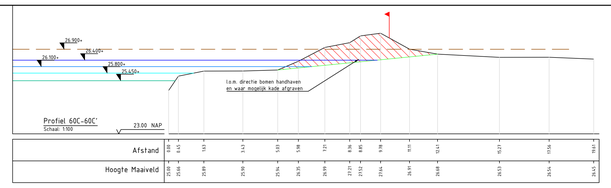

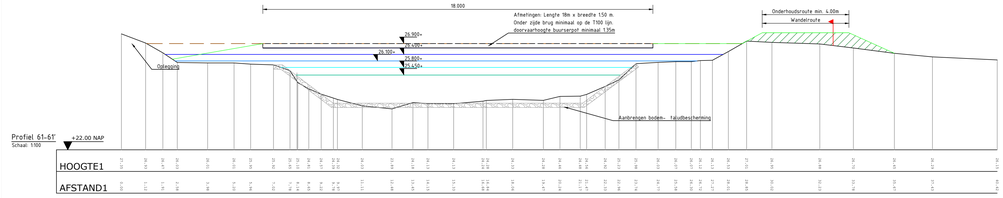

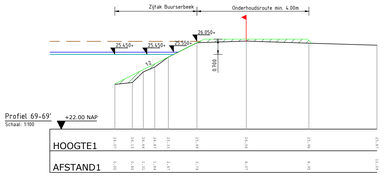

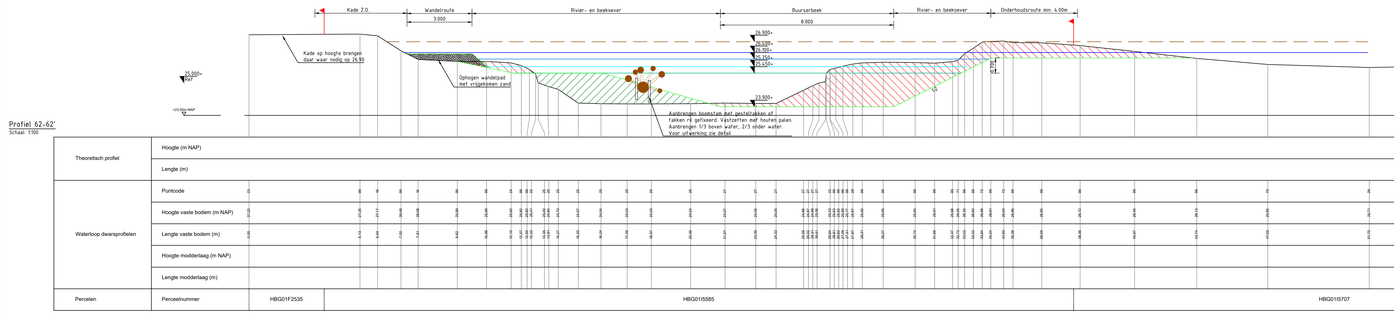

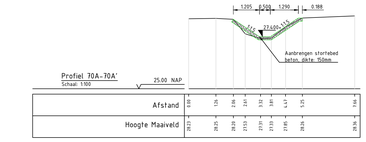

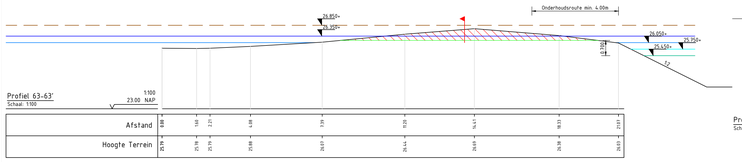

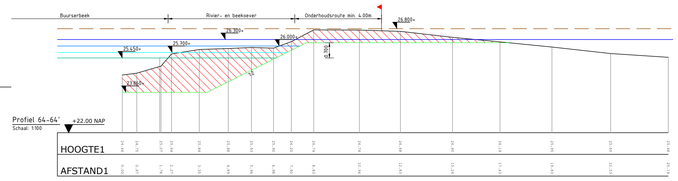

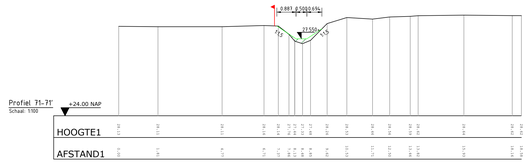

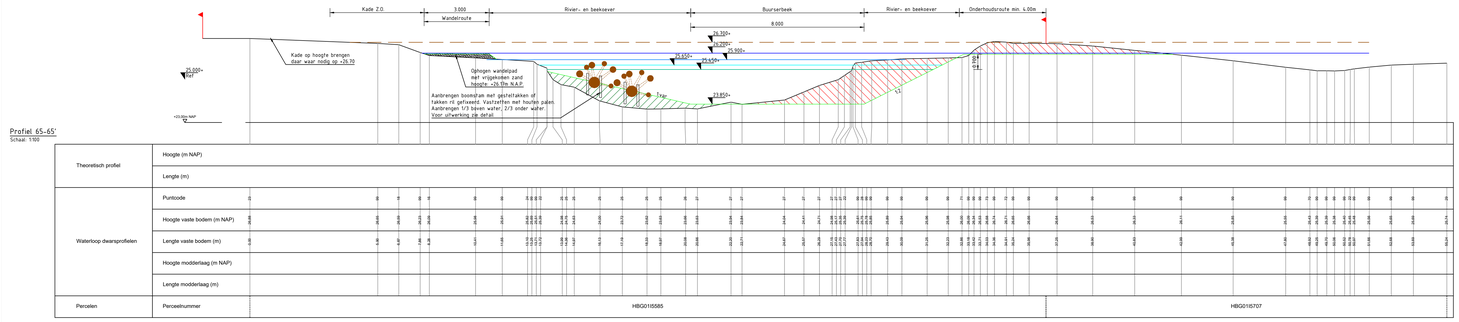

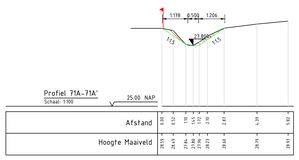

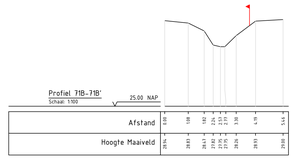

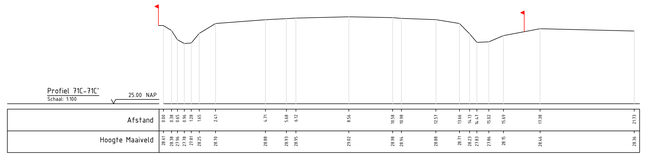

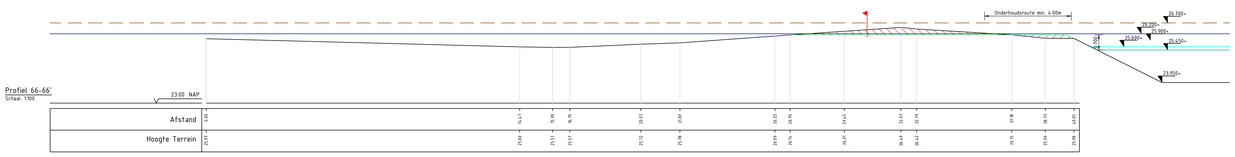

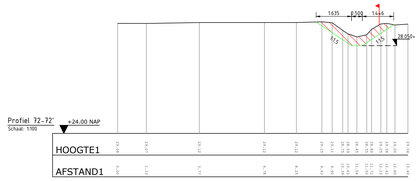

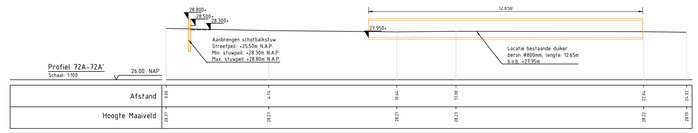

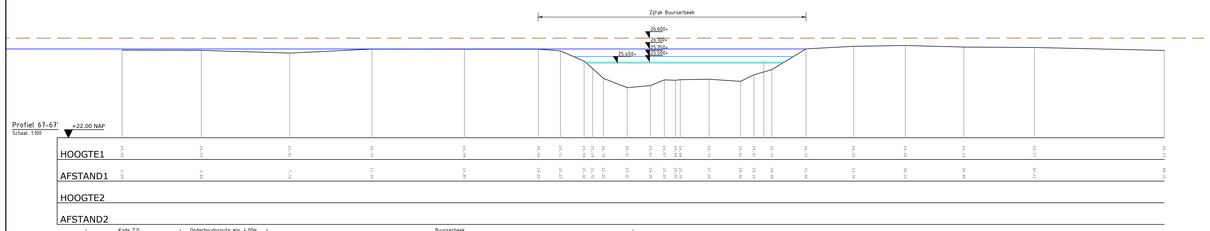

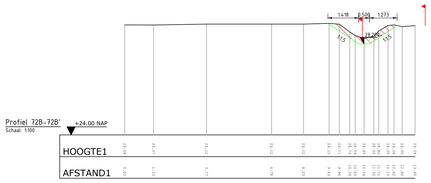

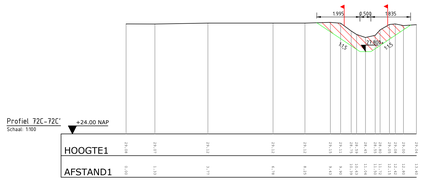

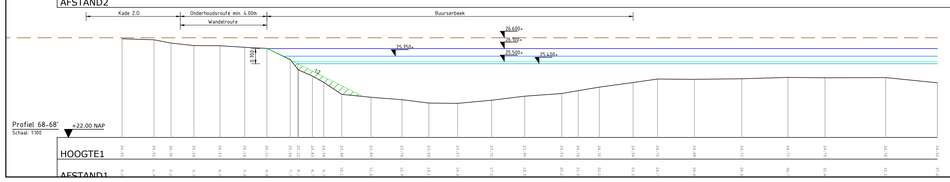

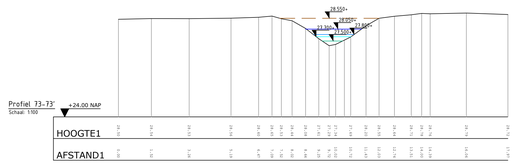

Verklaring

- Perceelgrens
- Basisafvoer
- T=1
- T=10
- T=100
- T=100 +0.50m
- Bestaand groen
- Bestaand profiel
- Nieuw profiel
- Ontgraven
- Aanvullen

"Onder voorbehoud van beschikbaarheid van gronden""

Code	Datum	Getekend door:	Controle door:	Toegekt door:	Omschrijving
D08	20-04-2023	RZ	SV	HT	DEFINITIEF ONTWERP 8
D07	03-03-2023	RZ	SV	HT	DEFINITIEF ONTWERP 7
D06	09-11-2022	RZ	SV	HT	DEFINITIEF ONTWERP 6
D05	14-06-2022	RZ	SV	HT	DEFINITIEF ONTWERP 5
D04	31-03-2022	RZ	SV	HT	DEFINITIEF ONTWERP 4
D03	02-03-2022	RZ	SV	HT	DEFINITIEF ONTWERP 3
D02	21-01-2022	RZ	SV	HT	DEFINITIEF ONTWERP 2
D01	21-11-2021	RZ	SV	HT	DEFINITIEF ONTWERP 1

Waterschap Rijn en IJssel
WATERBEHEER: VEILIG EN OP MAAT

Adviseur/aannemer: Eelerwoude

Project: Inrichtingsplan Buurserbeek

Omschrijving: Inrichtingstekening
Definitief Ontwerp
Profielen blad 5 - Profielen 60A t/m 73

Status: DEFINITIEF
Fase: ONTWERP
Bestektnummer: -
Schaal: 1:100
Formaat: A0
Wijz.
Tekeningnummer: 07E
Blad: 5
Aantal: 5