


Verklaring

- As watergang
- Bodem watergang
- Insteek watergang
- Verwijderen stuw
- Verwijderen duiker
- Verwijderen brug
- Verwijderen boom
- Deepen
- Ophogen
- Aanbrengen kade
- Aanbrengen houthaltes
- Aanbrengen stobben
- Aanbrengen voetgangersbrug
- Aanplanten bomen / struiken sortiment nader te bepalen
- Verwijderen groen
- Aanbrengen dam met duiker
- Aanbrengen voorde van grasbetonstenen
- Aanbrengen bestorting
- Aanbrengen rifflie
- Profiellocatie
- Nieuwe T=100
- Aanbrengen aanlegsteiger
- Wandelroute
- Onderhoudsroute
- Ontgraven
- Graven NVD conform 13/16
- Bloemrijk grasland
- Projectgrens
- DETAIL 12
- Locatie detail
- Bestaande kade
- Verwijderen kade
- Aanbrengen kade
- Op hoogte brengen kade

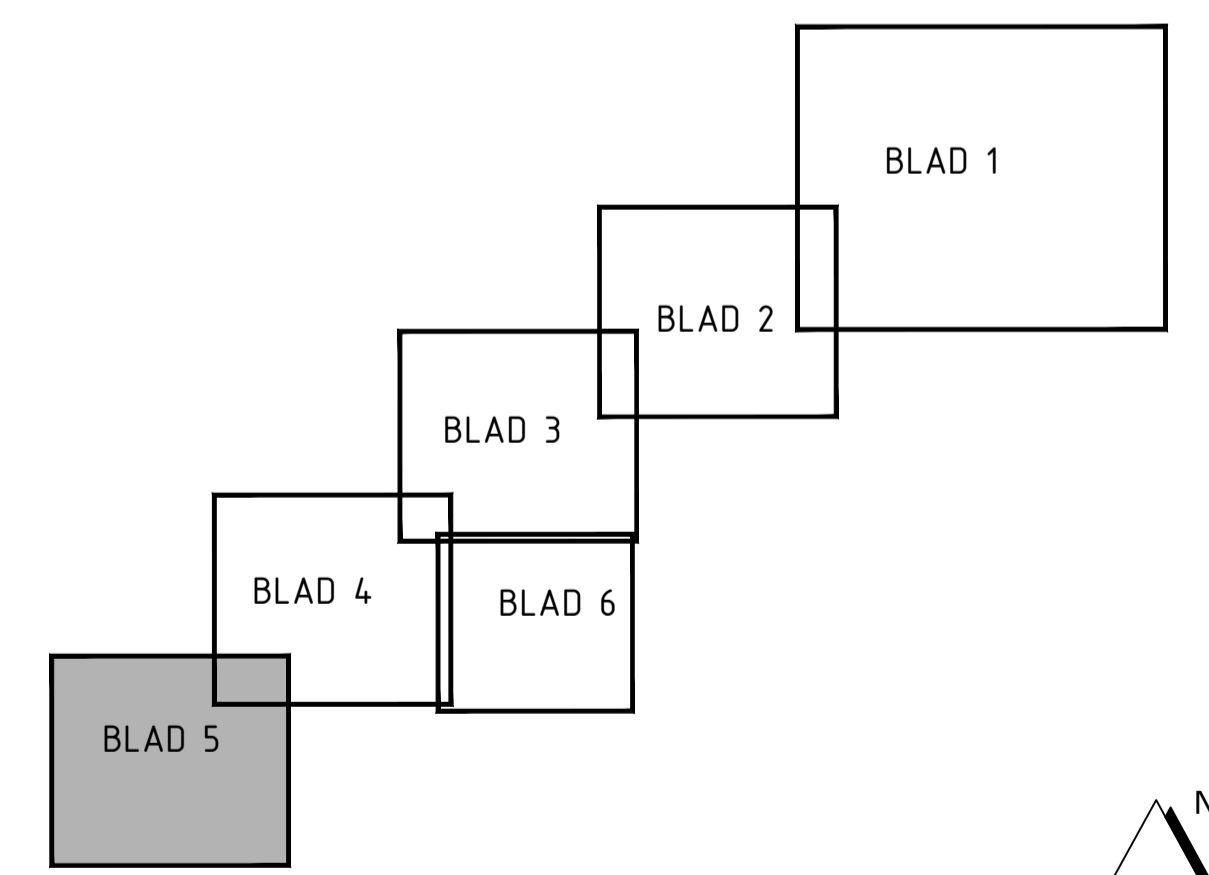

"Onder voorbehoud van beschikbaarheid van gronden"

0081 20-04-2023	RZ	SV	HT	DEFINITIEF ONTWERP 8
0071 03-03-2023	RZ	SV	HT	DEFINITIEF ONTWERP 7
0061 09-11-2022	RZ	SV	HT	DEFINITIEF ONTWERP 6
0051 14-06-2022	RZ	SV	HT	DEFINITIEF ONTWERP 5
0041 31-03-2022	RZ	SV	HT	DEFINITIEF ONTWERP 4
0031 02-03-2022	RZ	SV	HT	DEFINITIEF ONTWERP 3
0021 21-01-2022	RZ	SV	HT	DEFINITIEF ONTWERP 2
0011 21-11-2021	RZ	SV	HT	DEFINITIEF ONTWERP 1

Code: Datum Getekend door: Controle door: Toezicht door: Omschrijving:

Waterschap Rijn en IJssel
WATERBEHEER: VEILIG EN OP MAAT

Eelerwoude

Project: **Maatregelen met paden**

Omschrijving: **Inrichtingstekening
Definitief Ontwerp
Totaal tekening**

Status: **DEFINITIEF**

Fase: **ONTWERP**

Besteknummer: - Schaal: 1:1000 Formaat: A1 Wjz: -

Tekeningnummer: **05C** Blad: 5 Aantal: 6

230413-RZ-202349-Inrichtingstekening-008.dwg