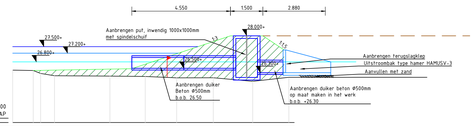

Profiel 30A-30A'
Schaal: 1:100

Afstand	0.00	3.00	7.25	7.50	14.50	14.75	17.50	21.75	25.00	32.75
Hoogte Maaiveld	26.42	26.34	26.27	26.26	26.24	26.25	26.26	26.26	25.96	26.09

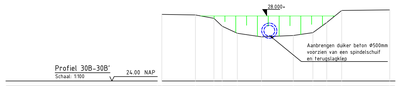

Profiel 30B-30B'
Schaal: 1:100

Afstand	0.00	1.55	2.41	2.79	3.43	4.00	4.57	5.41	6.30
Hoogte Maaiveld	27.07	27.04	26.89	26.53	26.30	26.43	26.18	26.23	27.25

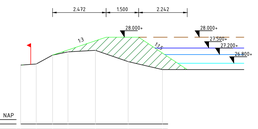

Profiel 30C-30C'
Schaal: 1:100

Afstand	0.00	9.12	12.1	17.8	21.2	24.1	4.96	4.15
Hoogte Maaiveld	26.5	26.17	27.78	27.72	27.54	26.81	26.5	26.5

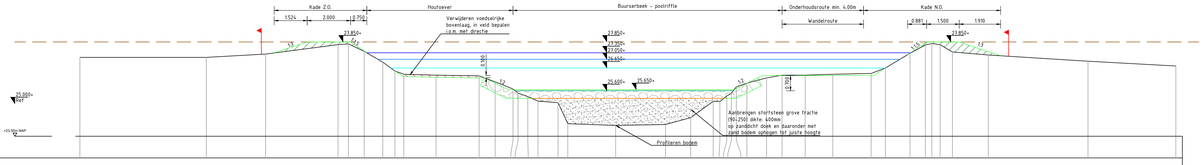

Profiel 32-32'
Schaal: 1:100

Theoretisch profiel	Hoogte (m NAP)		
	Lengte (m)		
Waterloop dwarsprofielen	Puntcode		
	Hoogte vaste bodem (m NAP)		
	Lengte vaste bodem (m)		
	Hoogte modderlaag (m NAP)		
	Lengte modderlaag (m)		
Percelen	Perceelnummer	HBG01S86	HBG01S139

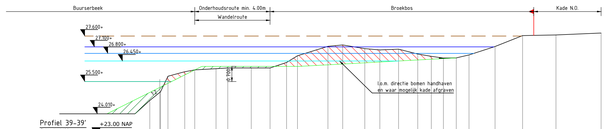

Profiel 39-39'
Schaal: 1:100

HOOGTE1
AFSTAND1

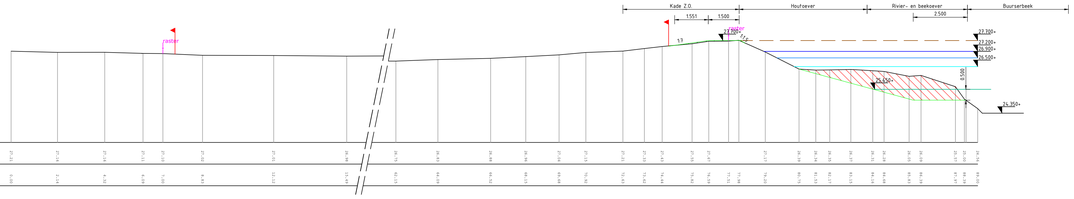

Profiel 34-34'
Schaal: 1:100

HOOGTE1
AFSTAND1

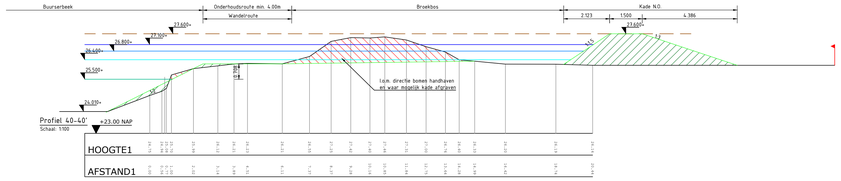

Profiel 40-40'
Schaal: 1:100

HOOGTE1
AFSTAND1

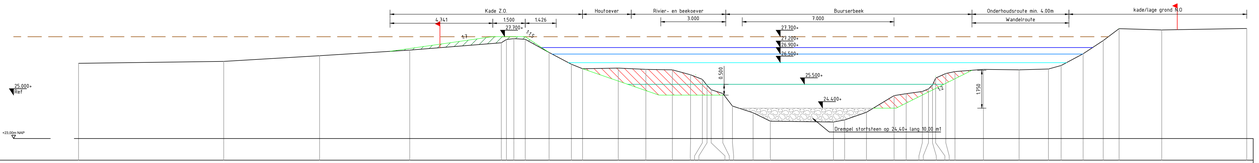

Profiel 35-35'
Schaal: 1:100

Theoretisch profiel	Hoogte (m NAP)		
	Lengte (m)		
Waterloop dwarsprofielen	Puntcode		
	Hoogte vaste bodem (m NAP)		
	Lengte vaste bodem (m)		
	Hoogte modderlaag (m NAP)		
	Lengte modderlaag (m)		
Percelen	Perceelnummer	HBG01S90	HBG01S139

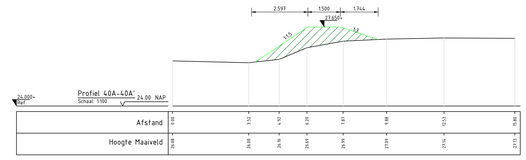

Profiel 40A-40A'
Schaal: 1:100

Afstand	0.0	3.12	4.12	4.28	7.81	9.88	123.3	9.42
Hoogte Maaiveld	26.18	26.08	26.16	26.07	26.09	27.09	27.14	27.13

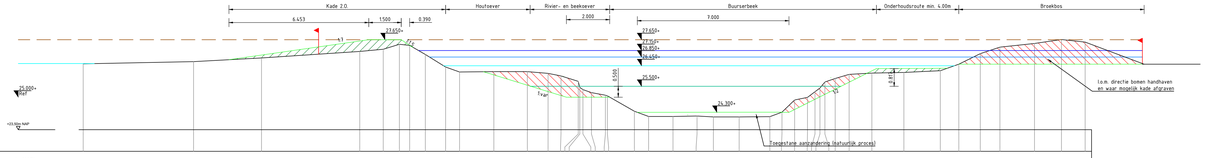

Profiel 38-38'
Schaal: 1:100

Theoretisch profiel	Hoogte (m NAP)		
	Lengte (m)		
Waterloop dwarsprofielen	Puntcode		
	Hoogte vaste bodem (m NAP)		
	Lengte vaste bodem (m)		
	Hoogte modderlaag (m NAP)		
	Lengte modderlaag (m)		
Percelen	Perceelnummer	HBG01S92	HBG01S139

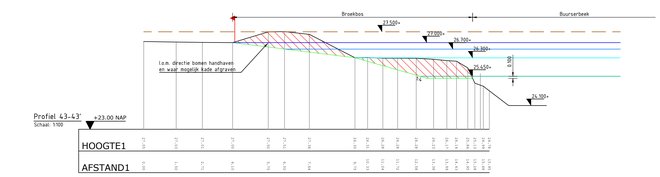

Profiel 42-42'
Schaal: 1:100

HOOGTE1
AFSTAND1

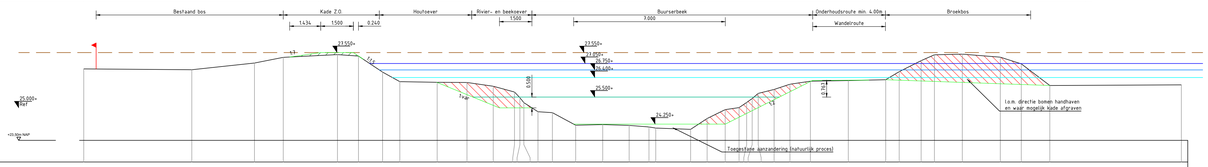

Profiel 41-41'
Schaal: 1:100

Theoretisch profiel	Hoogte (m NAP)		
	Lengte (m)		
Waterloop dwarsprofielen	Puntcode		
	Hoogte vaste bodem (m NAP)		
	Lengte vaste bodem (m)		
	Hoogte modderlaag (m NAP)		
	Lengte modderlaag (m)		
Percelen	Perceelnummer	HBG01S95	HBG01S139

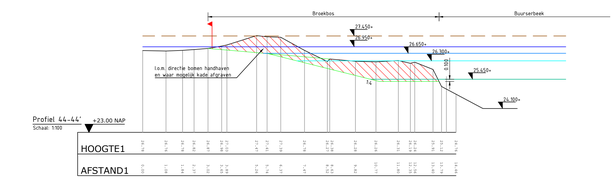

Profiel 44-44'
Schaal: 1:100

HOOGTE1
AFSTAND1

Verklaring

- Perceelgrens
- Basisafvoer
- T=1
- T=10
- T=100
- T=100 +0.50m
- Bestaand groen
- Bestaand profiel
- Nieuw profiel
- Ontgraven
- Aanvullen

"Onder voorbehoud van beschikbaarheid van gronden"

Code	Datum	Getekend door:	Controle door:	Teekcht door:	Omschrijving
D08	20-04-2023	RZ	SV	HT	DEFINITIEF ONTWERP 8
D07	03-03-2023	RZ	SV	HT	DEFINITIEF ONTWERP 7
D06	09-11-2022	RZ	SV	HT	DEFINITIEF ONTWERP 6
D05	14-06-2022	RZ	SV	HT	DEFINITIEF ONTWERP 5
D04	31-03-2022	RZ	SV	HT	DEFINITIEF ONTWERP 4
D03	02-03-2022	RZ	SV	HT	DEFINITIEF ONTWERP 3
D02	21-01-2022	RZ	SV	HT	DEFINITIEF ONTWERP 2
D01	21-11-2021	RZ	SV	HT	DEFINITIEF ONTWERP 1

Waterschap Rijn en IJssel
WATERBEHEER: VEILIG EN OP MAAT

Adviseur/aannemer: Eelerwoude

Project: Inrichtingsplan Buurserbeek

Omschrijving: Inrichtingstekening
Definitief Ontwerp
Profielen blad 3 - Profielen 30A t/m 44

Status: DEFINITIEF
Fase: ONTWERP

Bestekhuurder: -
Tekeningnummer: 07C
Schaal: 1:100
Formaat: A0
Wijz.:
Blad: 3
Aantal: 5