


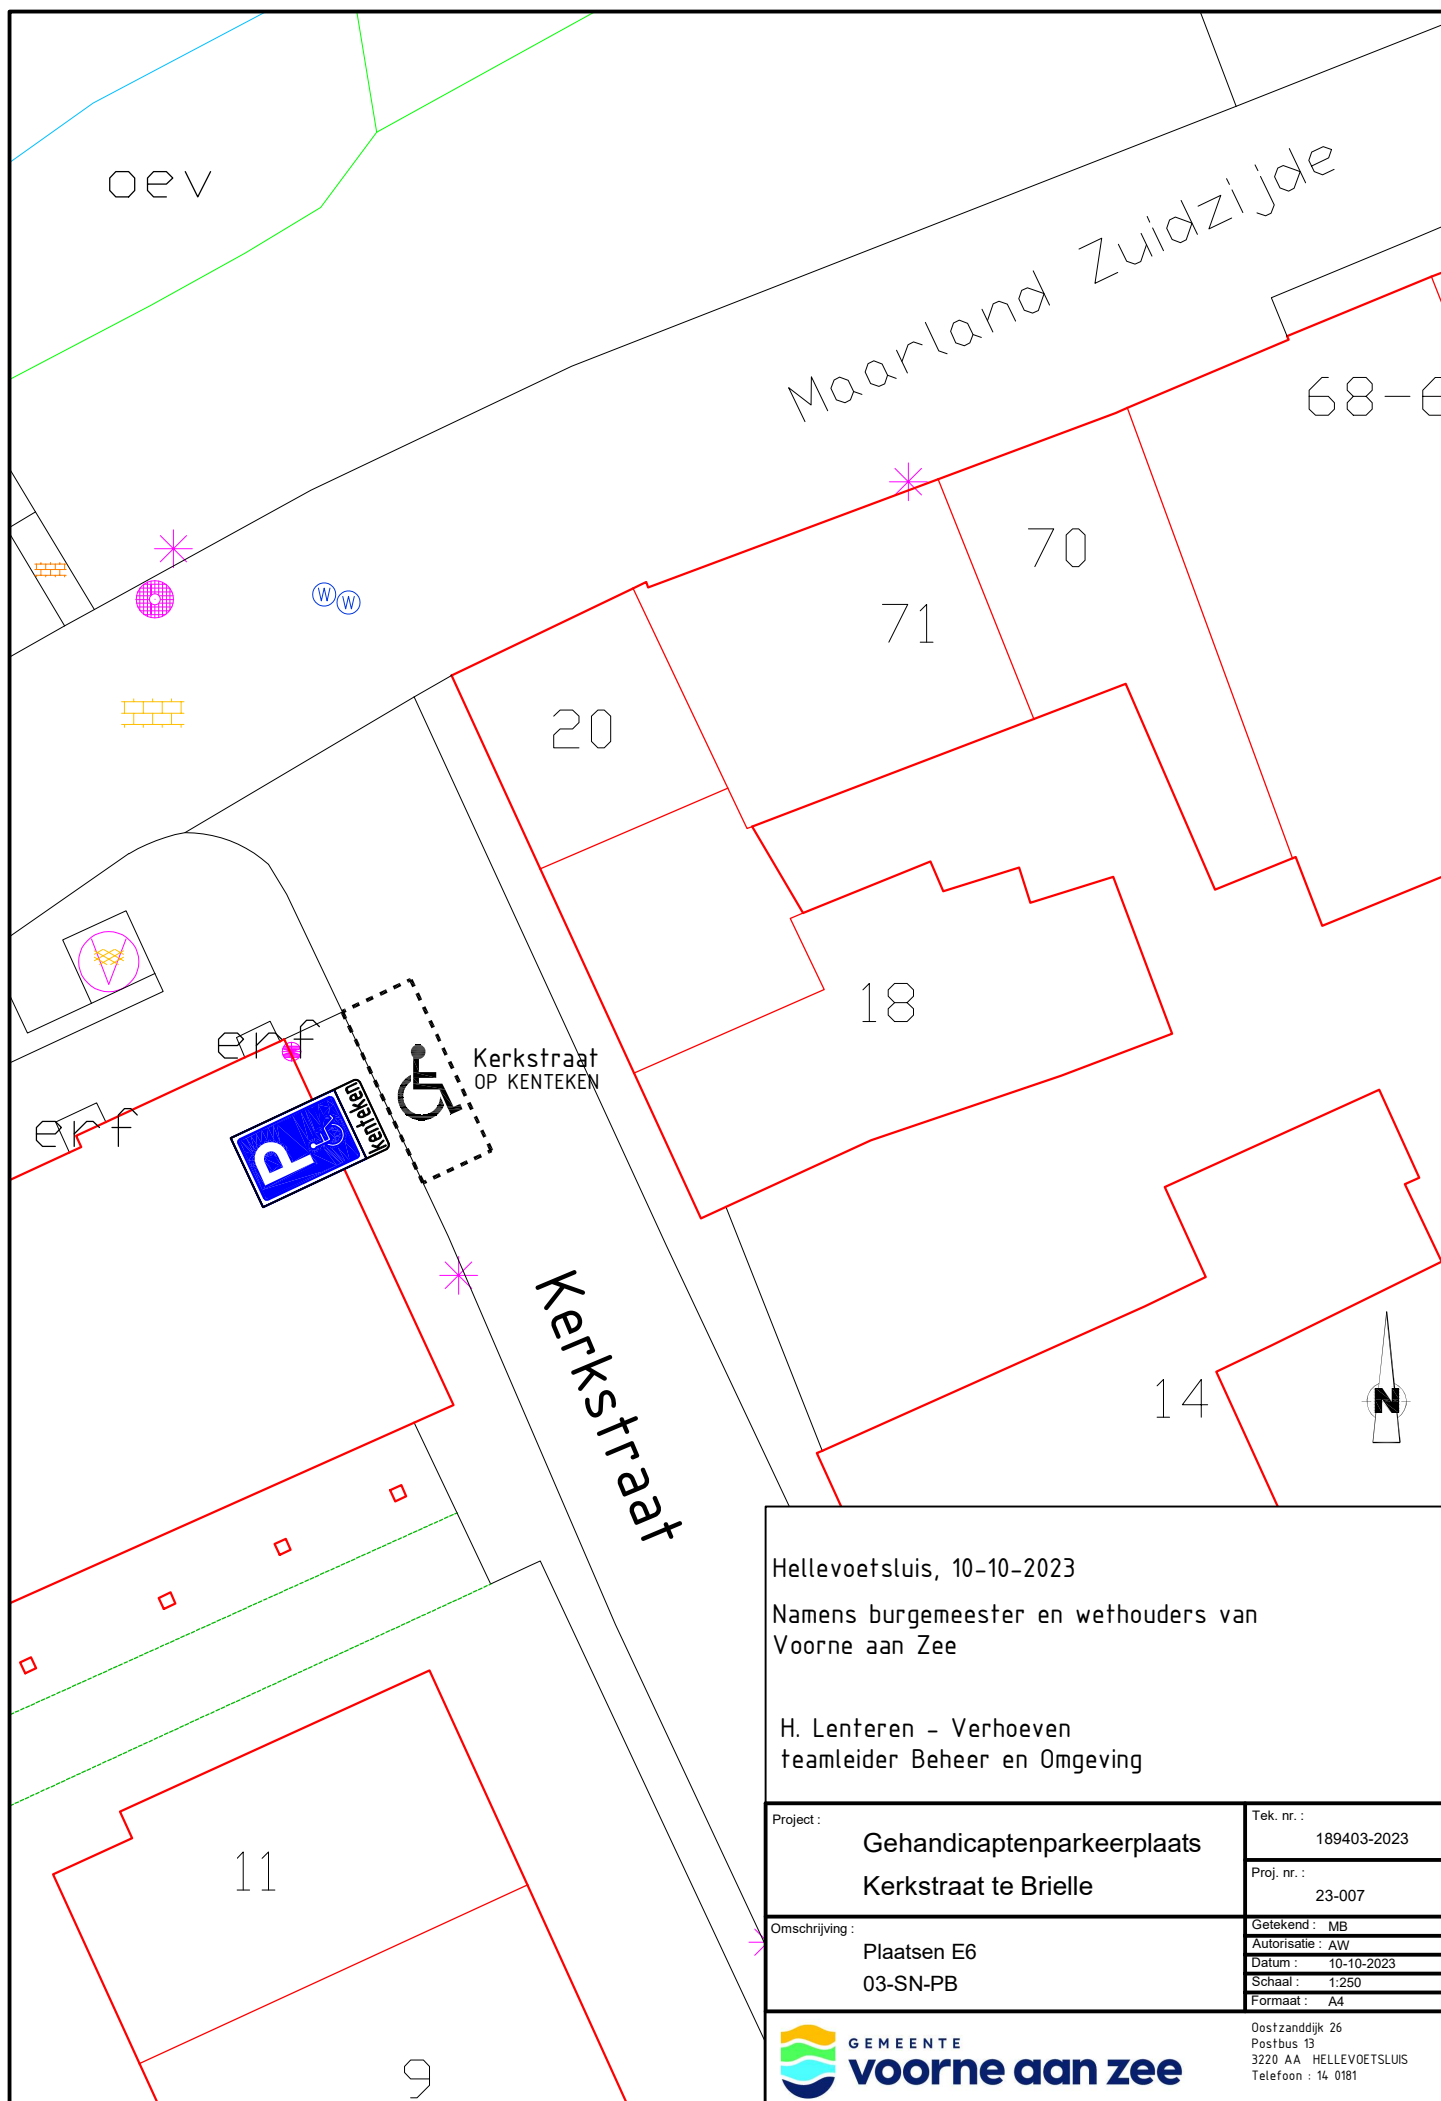

Hellevoetsluis, 10-10-2023

Namens burgemeester en wethouders van
Voorne aan Zee

H. Lenteren - Verhoeven
teamleider Beheer en Omgeving

Project:

Gehandicaptenparkeerplaats
Kerkstraat te Brielle

Tek. nr.:

189403-2023

Proj. nr.:

23-007

Omschrijving:

Plaatsen E6
03-SN-PB

Getekend: MB

Autorisatie: AW

Datum: 10-10-2023

Schaal: 1:250

Formaat: A4



GEMEENTE
voorne aan zee

Oostzanddijk 26
Postbus 13
3220 AA HELLEVOETSLUIS
Telefoon : 14 0181