


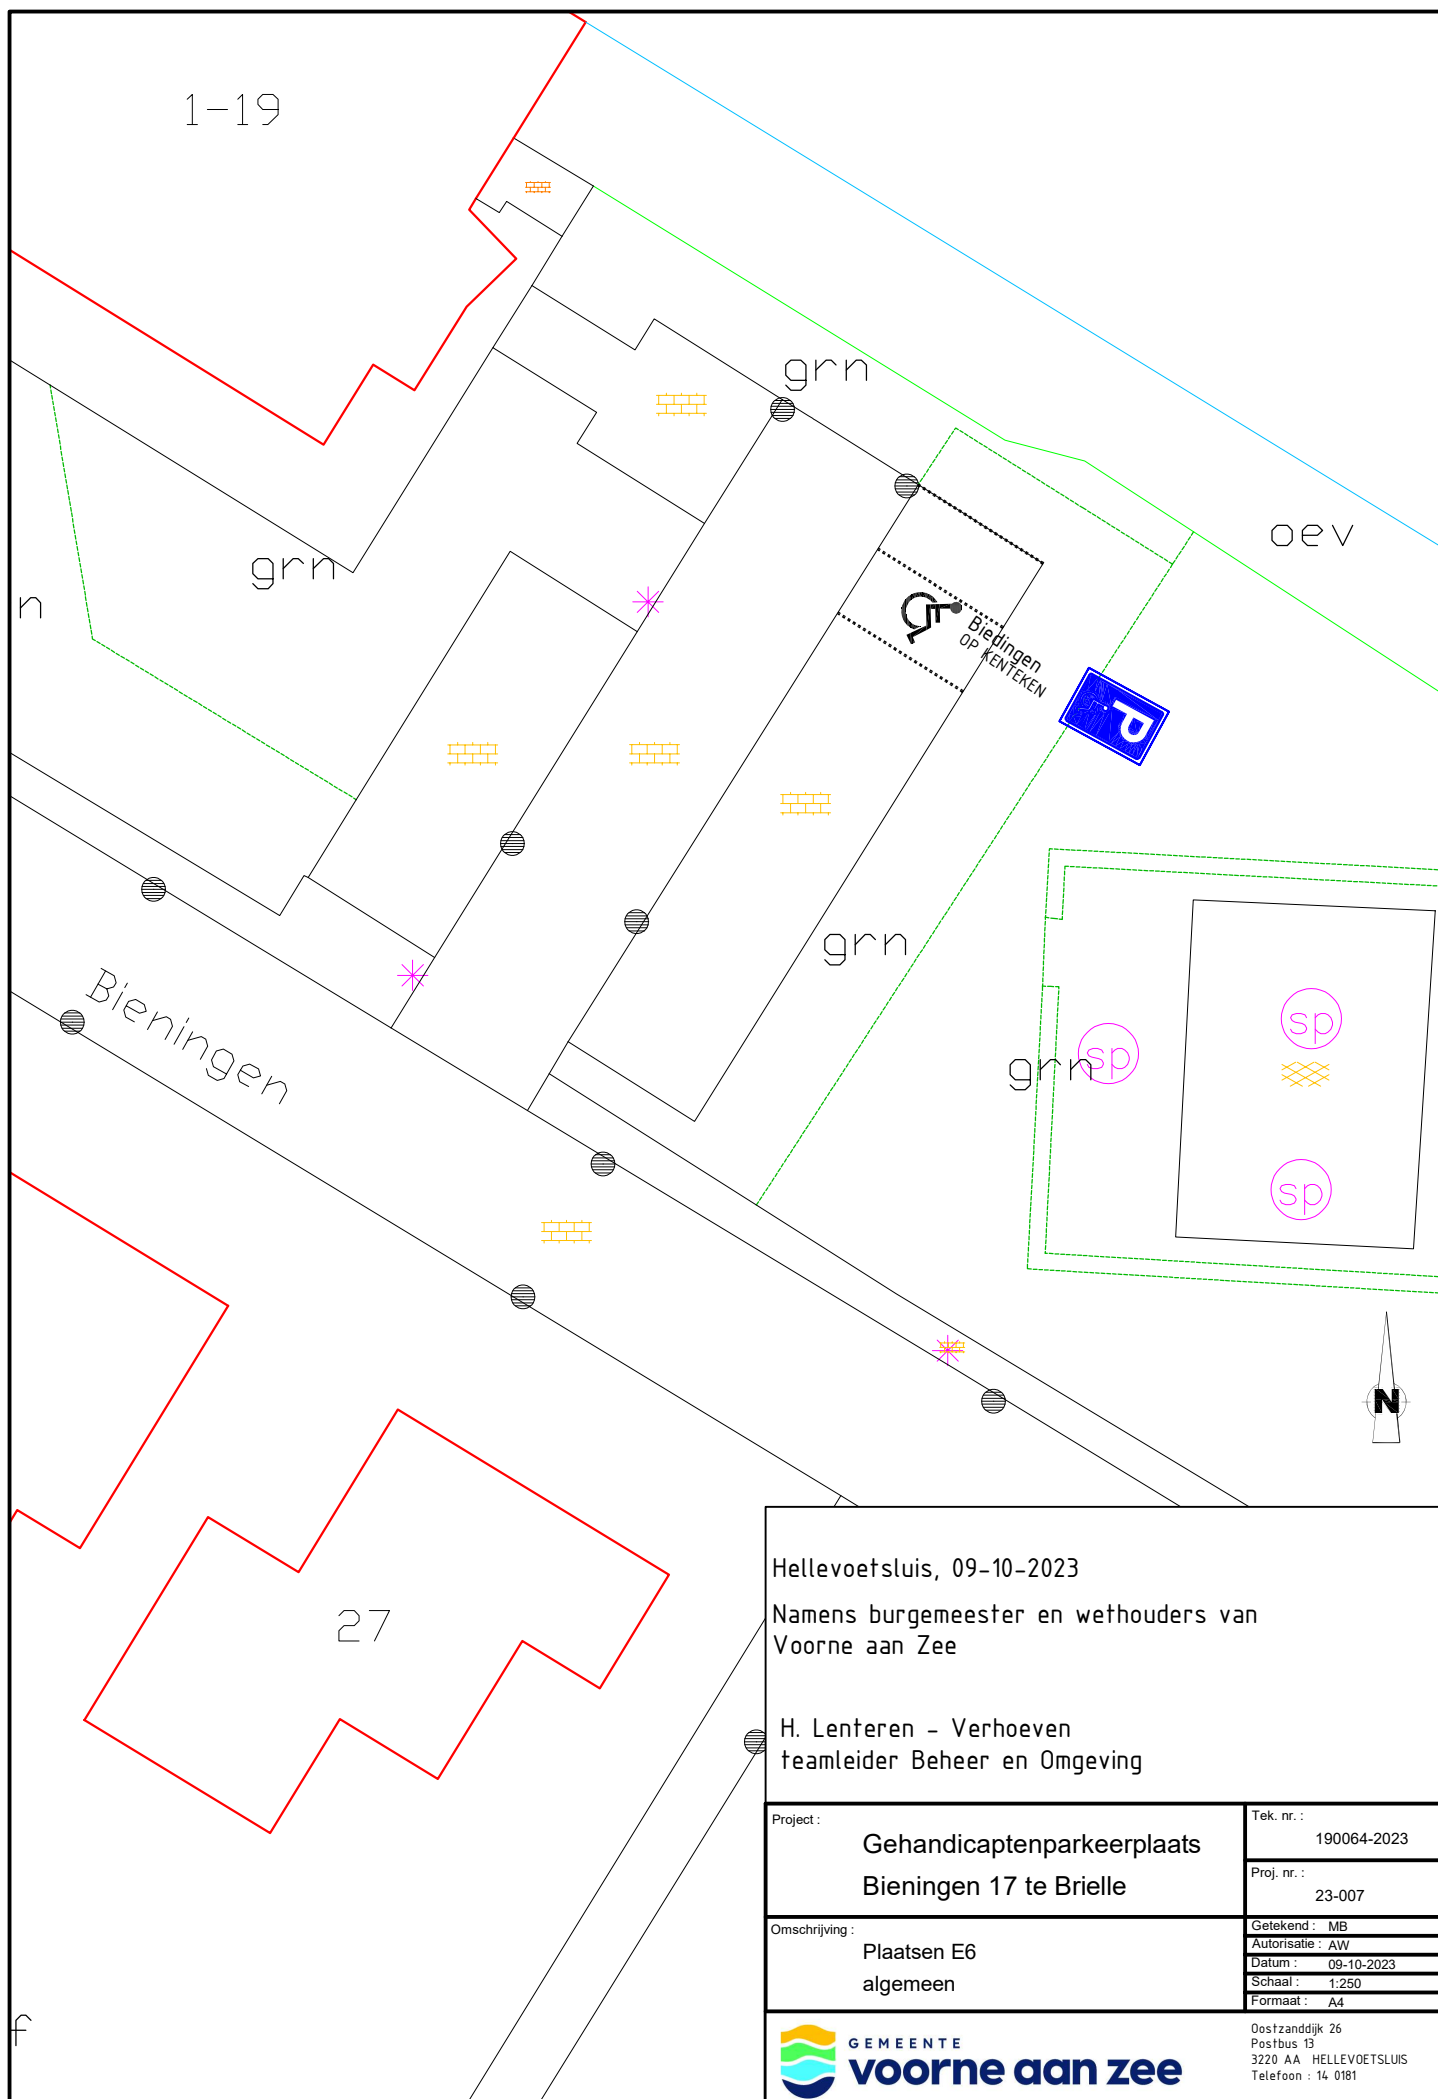

Hellevoetsluis, 09-10-2023

Namens burgemeester en wethouders van
Voorne aan Zee

H. Lenteren - Verhoeven
teamleider Beheer en Omgeving

Project :	Gehandicaptenparkeerplaats Bieningen 17 te Brielle	Tek. nr. :	190064-2023
		Proj. nr. :	23-007
Omschrijving :	Plaatsen E6 algemeen	Getekend :	MB
		Autorisatie :	AW
		Datum :	09-10-2023
		Schaal :	1:250
		Formaat :	A4



Oostzanddijk 26
Postbus 13
3220 AA HELLEVOETSLUIS
Telefoon : 14 0181