


- ### Legenda
- Versgrens
  - Bestaande situatie
  - Bestaande perceelsgrens
  - Nieuwe perceelsgrens
  - Bestaande hoogte in meters ten opzichte van N.A.P.
  - Planhoogte in meters ten opzichte van N.A.P.
  - ▲- Afsluitrichting
  - Aanbrengen kantopsluiting met type aanduiding
  - Aanbrengen keerkwade
  - Aanbrengen 5-streks midloop straatbakstenen dikformaat kleur rood-paars geschuurd
  - Aanbrengen 5-streks midloop betonstraalstenen keformaat wit
  - Aanbrengen parkerscheding straatbakstenen keformaat wit
  - Aanbrengen/aanpassen faalud
  - Aanbrengen straatbakstenen keformaat kleur rood-paars geschuurd kv
  - Aanbrengen straatbakstenen dikformaat kleur rood-brun kv
  - Aanbrengen betonstraalstenen keformaat kleur rood-brun kv
  - Aanbrengen vrijgekomen betonstraalstenen keformaat kv
  - Aanbrengen graatbetontegels 450x450x100 mm
  - Aanbrengen betontegels 300x300x45 mm hv
  - Aanbrengen betontegels 300x300x80 mm hv
  - Aanbrengen halfverharding
  - Herstraten
  - Opnieuw en ophoew aanbrengen diverse verhardingen
  - Aanplanten vaste planten conform plantlijst
  - Haazen gras
  - Aanbrengen helwerk
  - Aanbrengen straatkolk
  - Aanbrengen parkeerlegel met nummering
  - Aanbrengen stagspoon
  - Aanbrengen lichtmast
  - Verplaatsen lichtmast
  - Aanplanten solitar Amelanchier lamarckii
  - Aanplanten haag Carpinus betulus
  - Aanplanten boom  
ALDIWIL = Acer sanguinea 'Red Shine'  
FRAJEWA = Palis Indica  
FRAJESIC = Carrea perfoliata  
PREJRES = Prunus cerasifera  
SOUKUP = Sorbus aucuparia
  - Te kappen boom
  - Bestaande boom
  - Te verplanten boom
  - Locatie uhrif
  - Aantal parkeervakken: 111 st
  - Brandjangen zijn privé eigendom

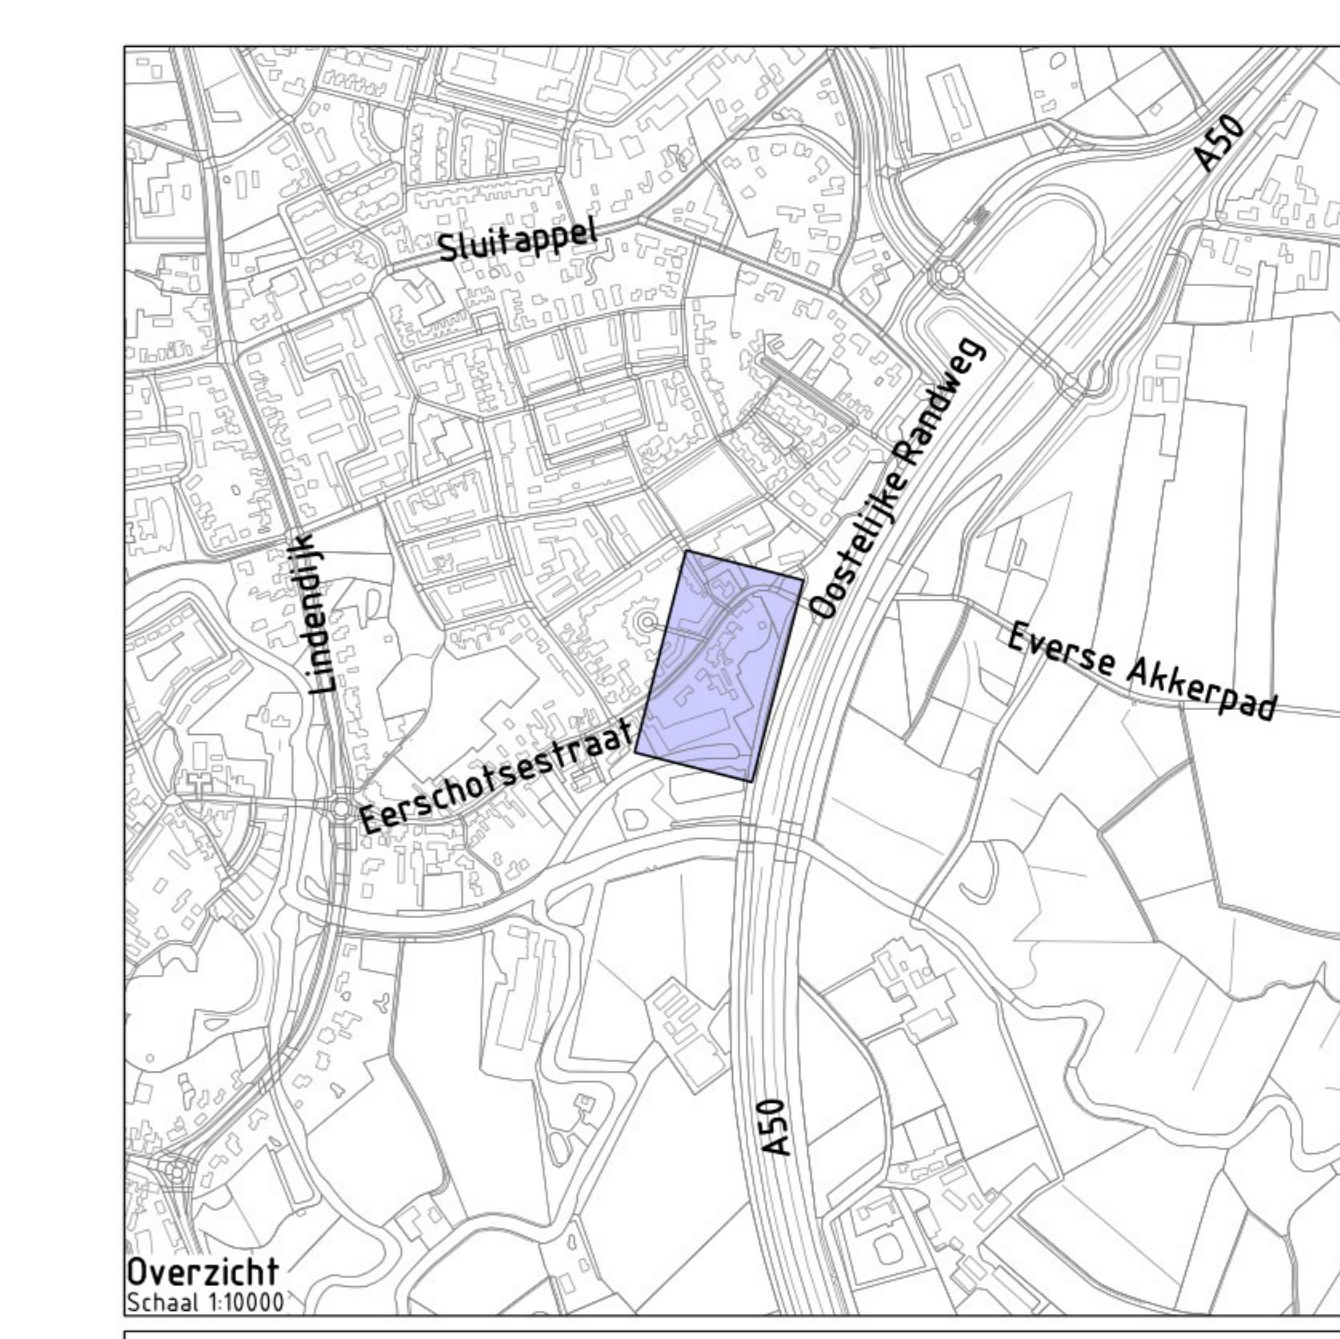

**Overzicht**  
Schaal 1:2000

**Project:** **Bouwplan Eerschotesstraat Zuid**  
**Opdrachtgever:** Okko Project

**Grasveld**  
CIVIELE TECHNIEK

Grasveld Civilie Techniek B.V.  
Rindkerweg 5a  
5741 RR Beek en Donk  
tel. 0492-466219  
www.grasveld.nl  
info@grasveld.nl

**Onderschrift:** Bovengrondse situatie

Projectnummer: G193406	Schaal: 1:200	Bladzijde: 10
Datum: 08-06-2023	Formaat: A0	Versie: 01
	Tekening: 03 van 04	
	Doc: G193006 - WE	

**Fase: WE**  
**Dv2**