



Dwarsprofiel A-A
Schaal 1:50

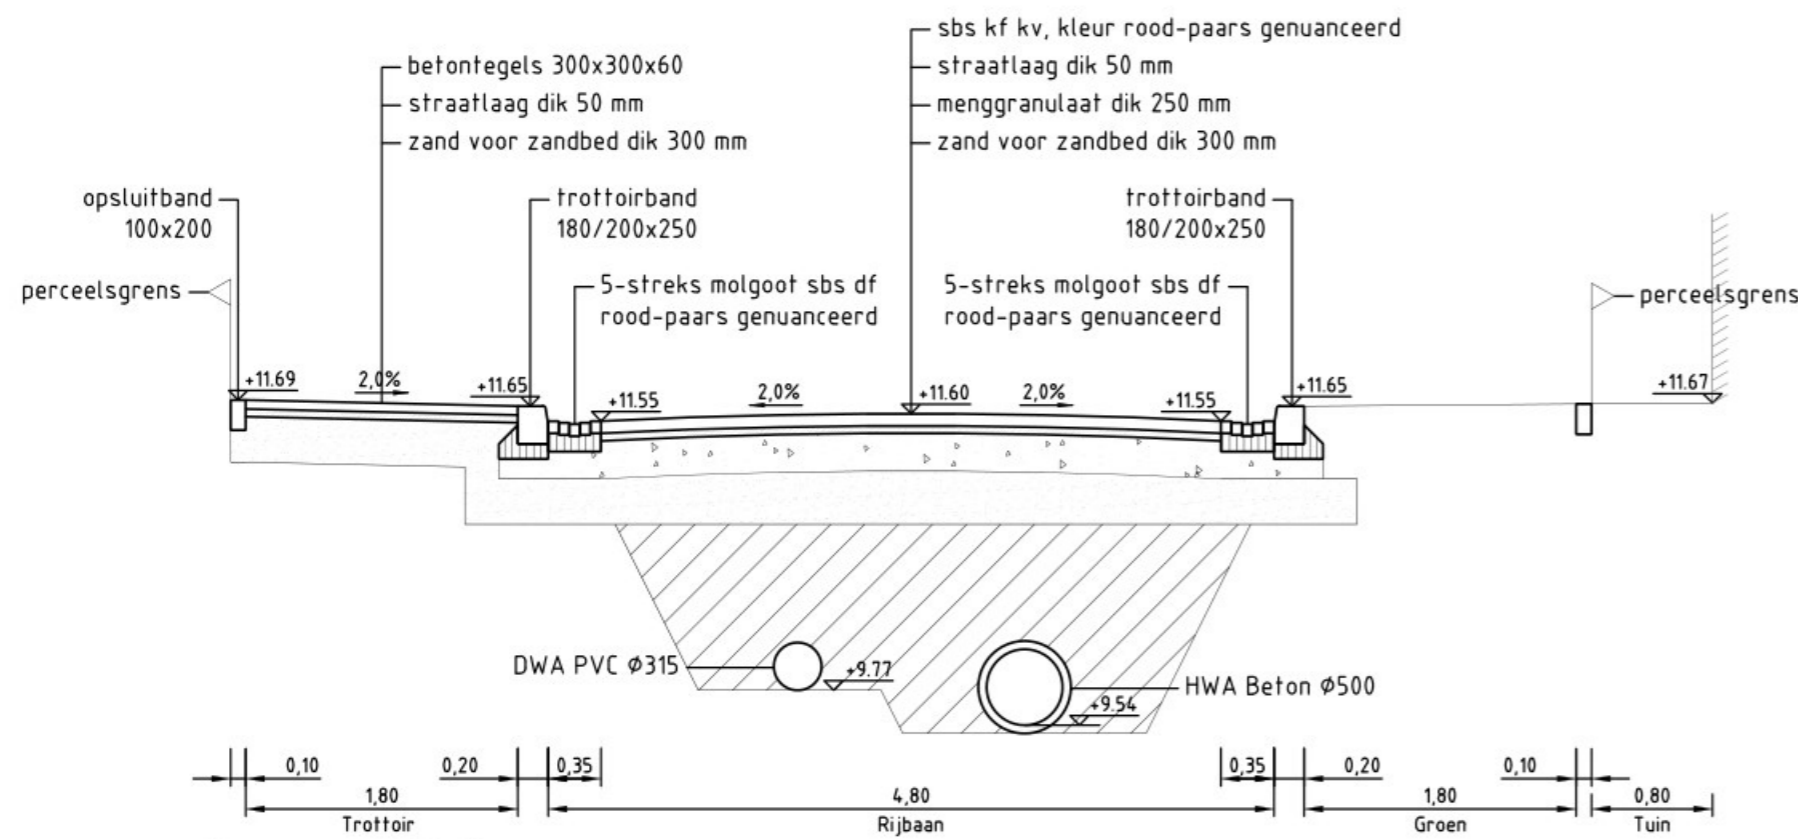

Dwarsprofiel B-B
Schaal 1:50

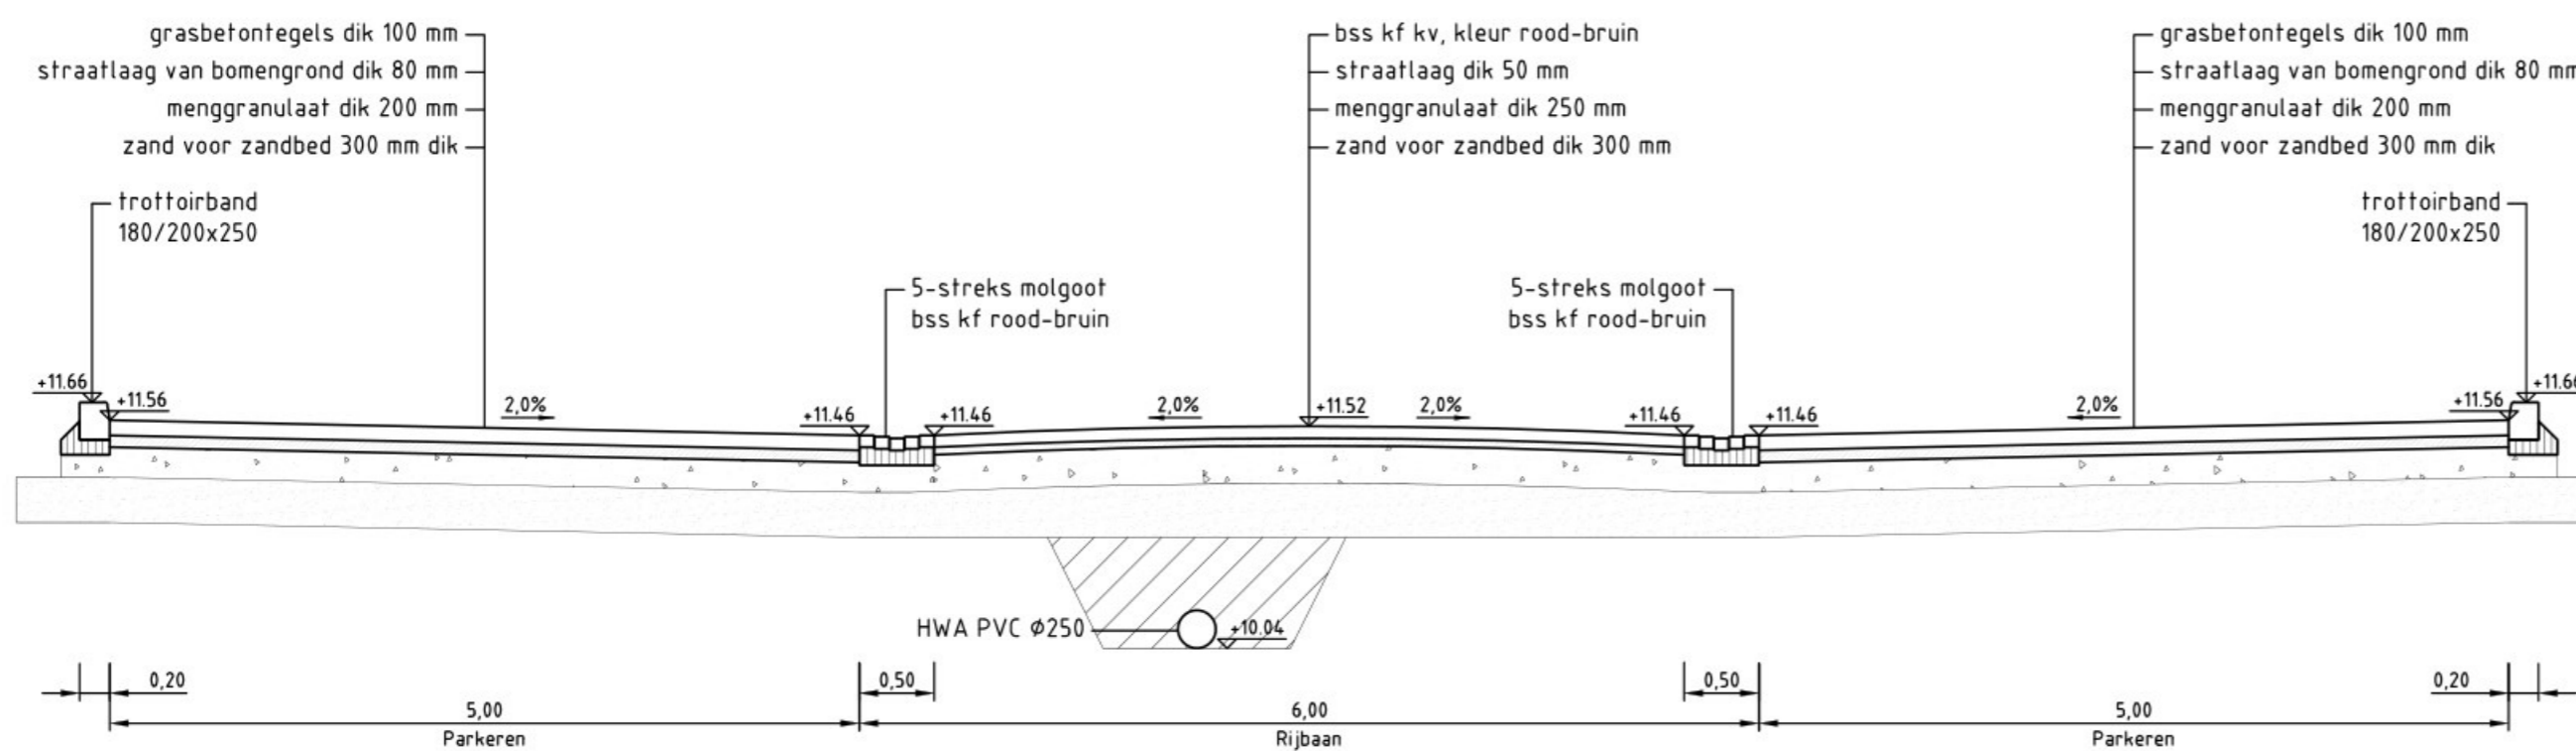

Dwarsprofiel C-C
Schaal 1:50

Verklaring afkortingen

- bss = betonstraatstenen
- sbs = straatbakstenen
- df = dikformaat
- kf = keiformaat
- kv = keperverband
- hv = halfsteensverband

Project:	Bouwplan Eerschotsestraat Zuid																		
Opdrachtgever:	Okko Project																		
		Grasveld Civile Techniek B.V. Rijkkerweg 5a 5741 RR Beek en Donk tel. 0492 - 468219 www.grasveldet.nl info@grasveldet.nl																	
		Onderdeel:	Profielen																
<table border="1"> <tr> <td>Schaal:</td> <td>1:50</td> <td>Fase:</td> <td>WE</td> </tr> <tr> <td>Formaat:</td> <td>A2</td> <td>Versie:</td> <td>C</td> </tr> </table>		Schaal:	1:50	Fase:	WE	Formaat:	A2	Versie:	C	<table border="1"> <tr> <td>Projectnummer:</td> <td>G193-006</td> <td>Tekening:</td> <td>04 van 04</td> </tr> <tr> <td>Datum:</td> <td>02-06-2023</td> <td>Doc.:</td> <td>G193006 - WE</td> </tr> </table>		Projectnummer:	G193-006	Tekening:	04 van 04	Datum:	02-06-2023	Doc.:	G193006 - WE
Schaal:	1:50	Fase:	WE																
Formaat:	A2	Versie:	C																
Projectnummer:	G193-006	Tekening:	04 van 04																
Datum:	02-06-2023	Doc.:	G193006 - WE																