



46
Achterhoek

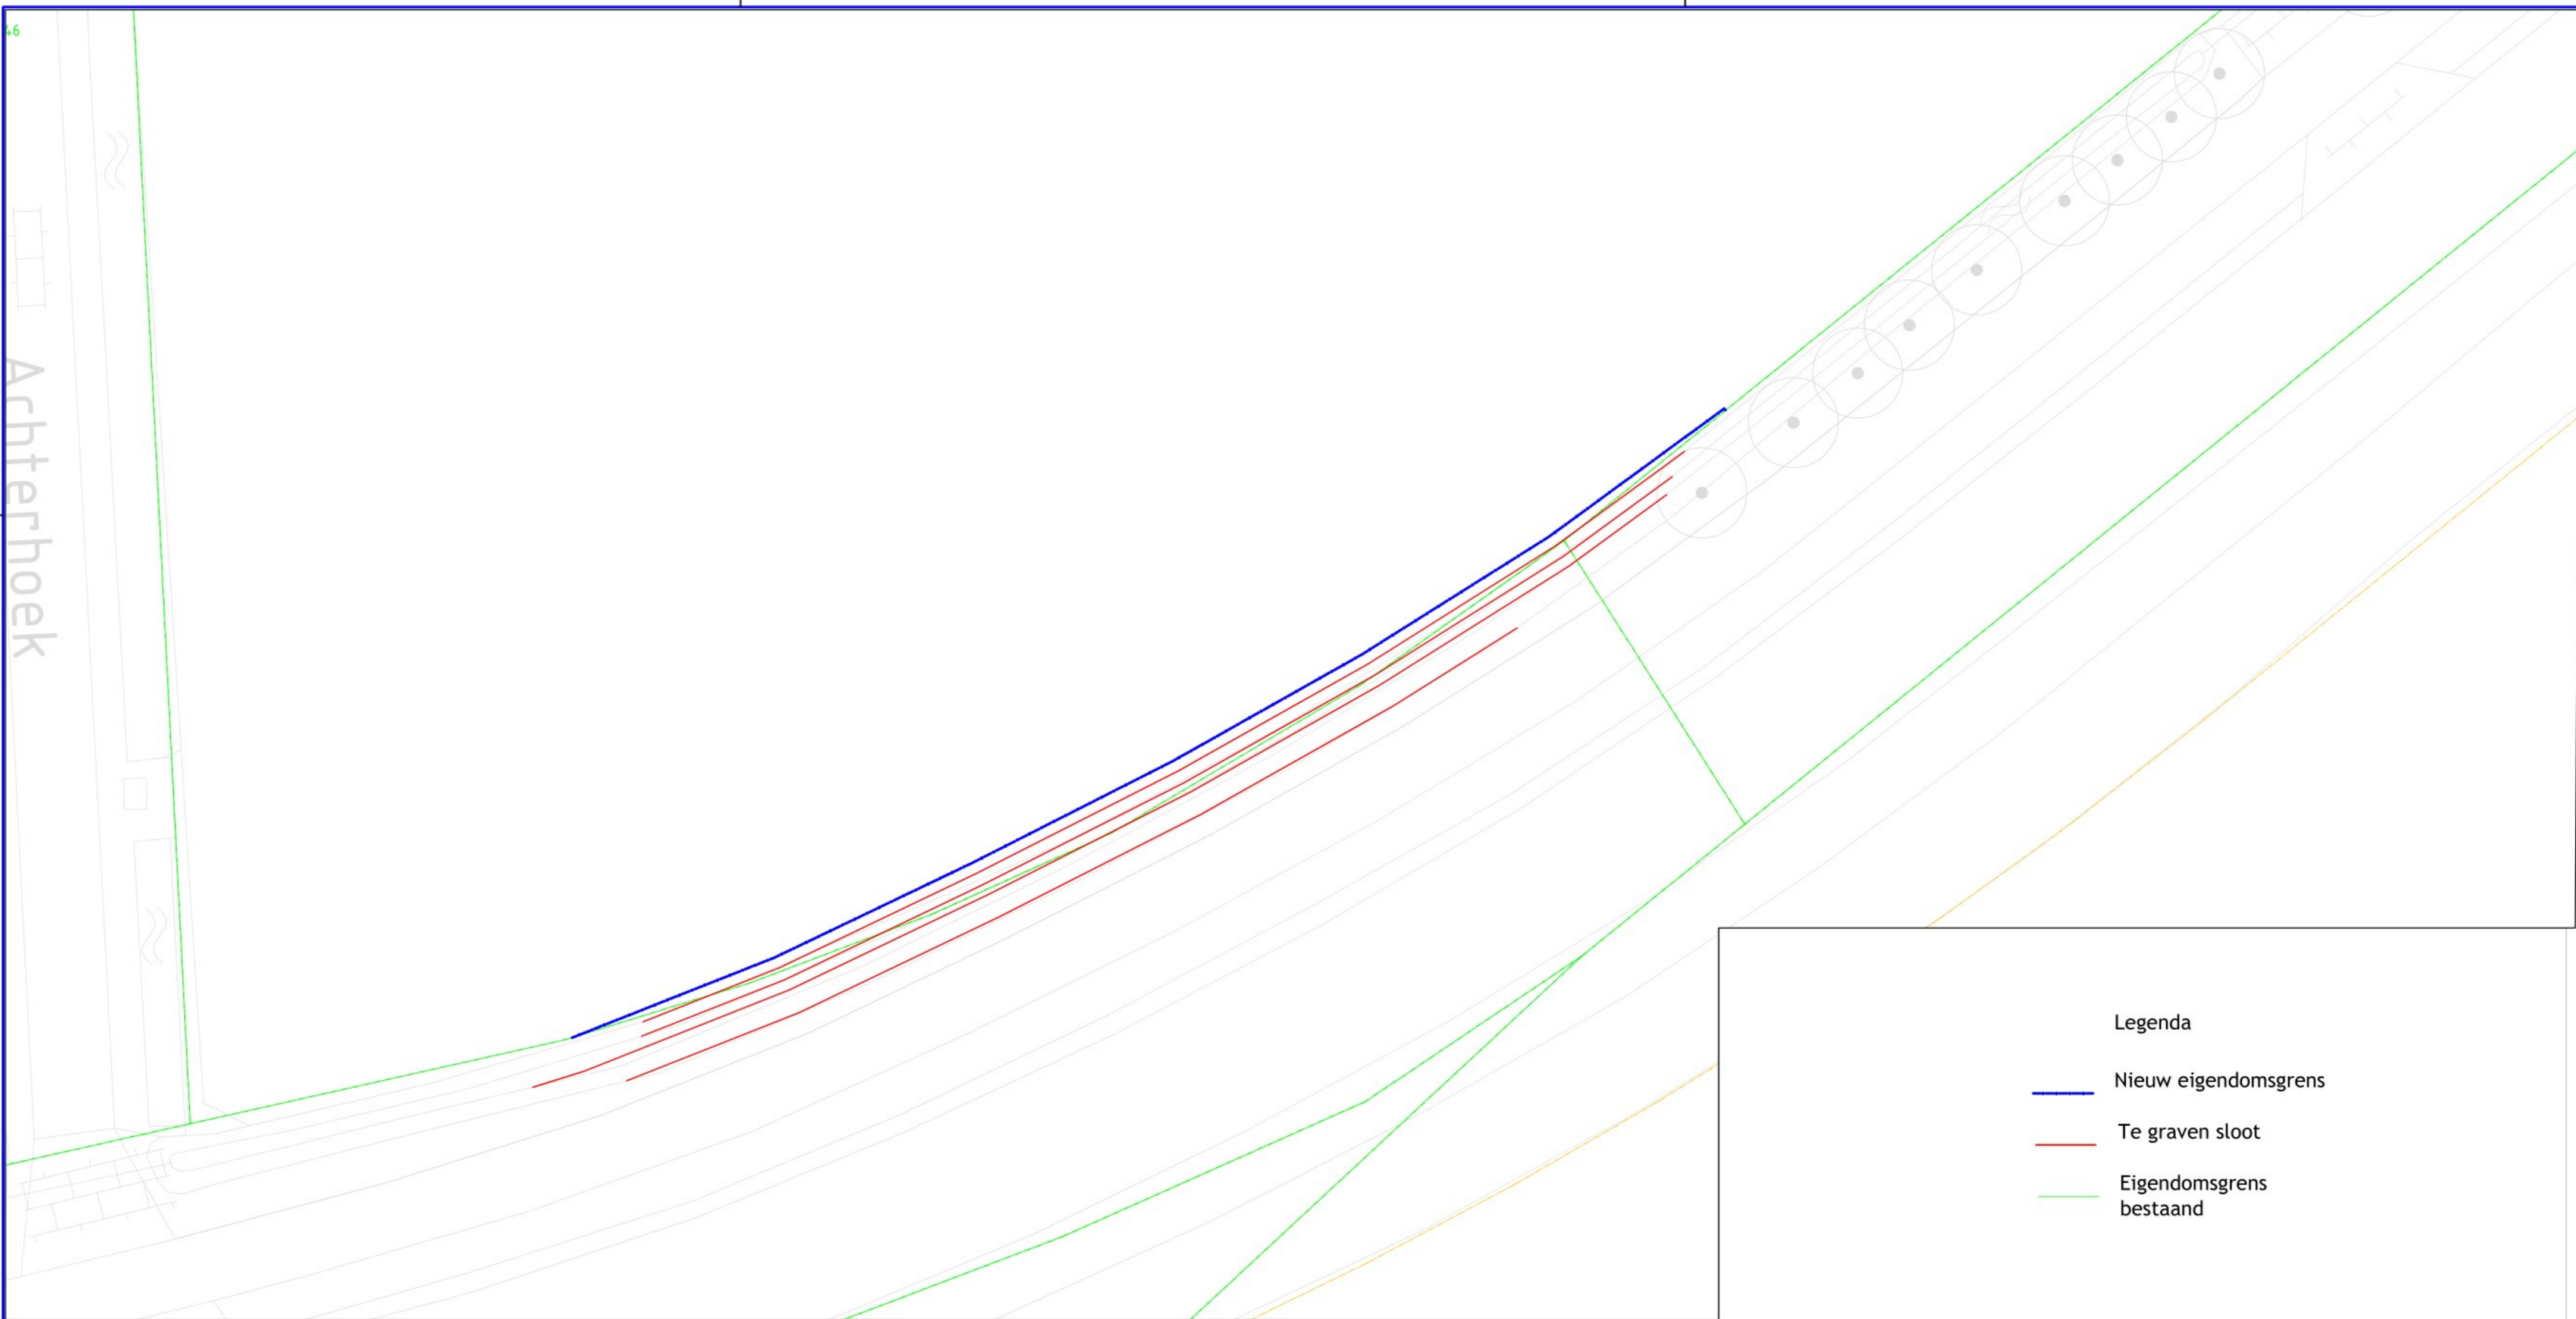

Legenda

- Nieuw eigendomsgrens
- Te graven sloot
- Eigendomsgrens bestaand

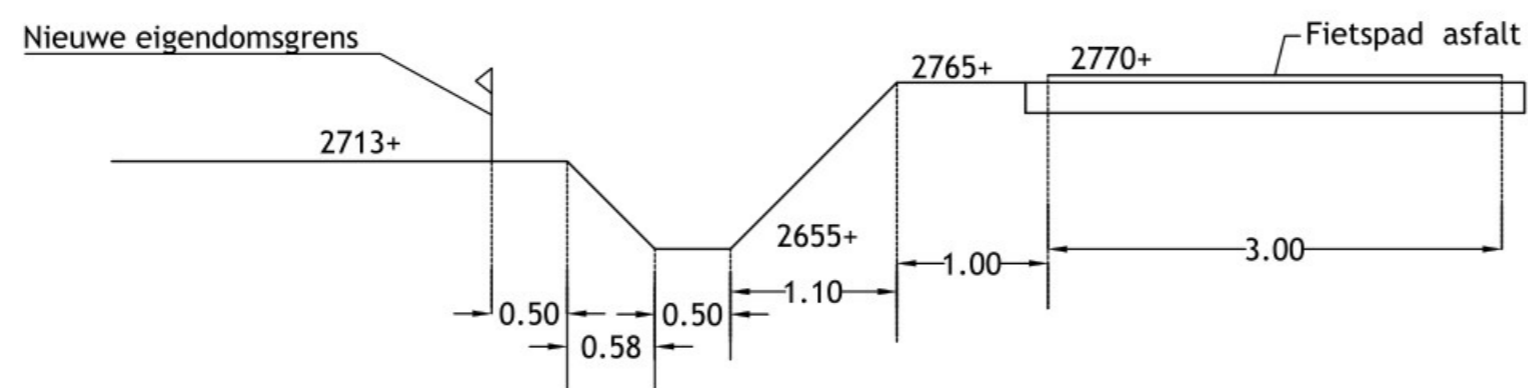

Reconstructie Knegselsedijk_Duiselseweg

Duizel
OPDRACHTGEVER
Burgemeester en Wethouders van Eersel

VERSIE	DATUM	OMSCHRIJVING

Gemeente Eersel
afdeling Ontwikkeling
Dijk 15
5521 AW Eersel
Tel. 0497-531300
Fax. 0497-531350
www.eersel.nl
gemeente@eersel.nl

afdeling Dienstverlening

FORMAAT	SCHAAL
A2	1:200/1:50
KW NUMMER	AANTAL BLADEN
725	1
PROJECTNUMMER	BLADNR
	1