


**Tekening 683289-B1**  
**Aanzuigleiding thv percelen ZDT02S824 en 862**

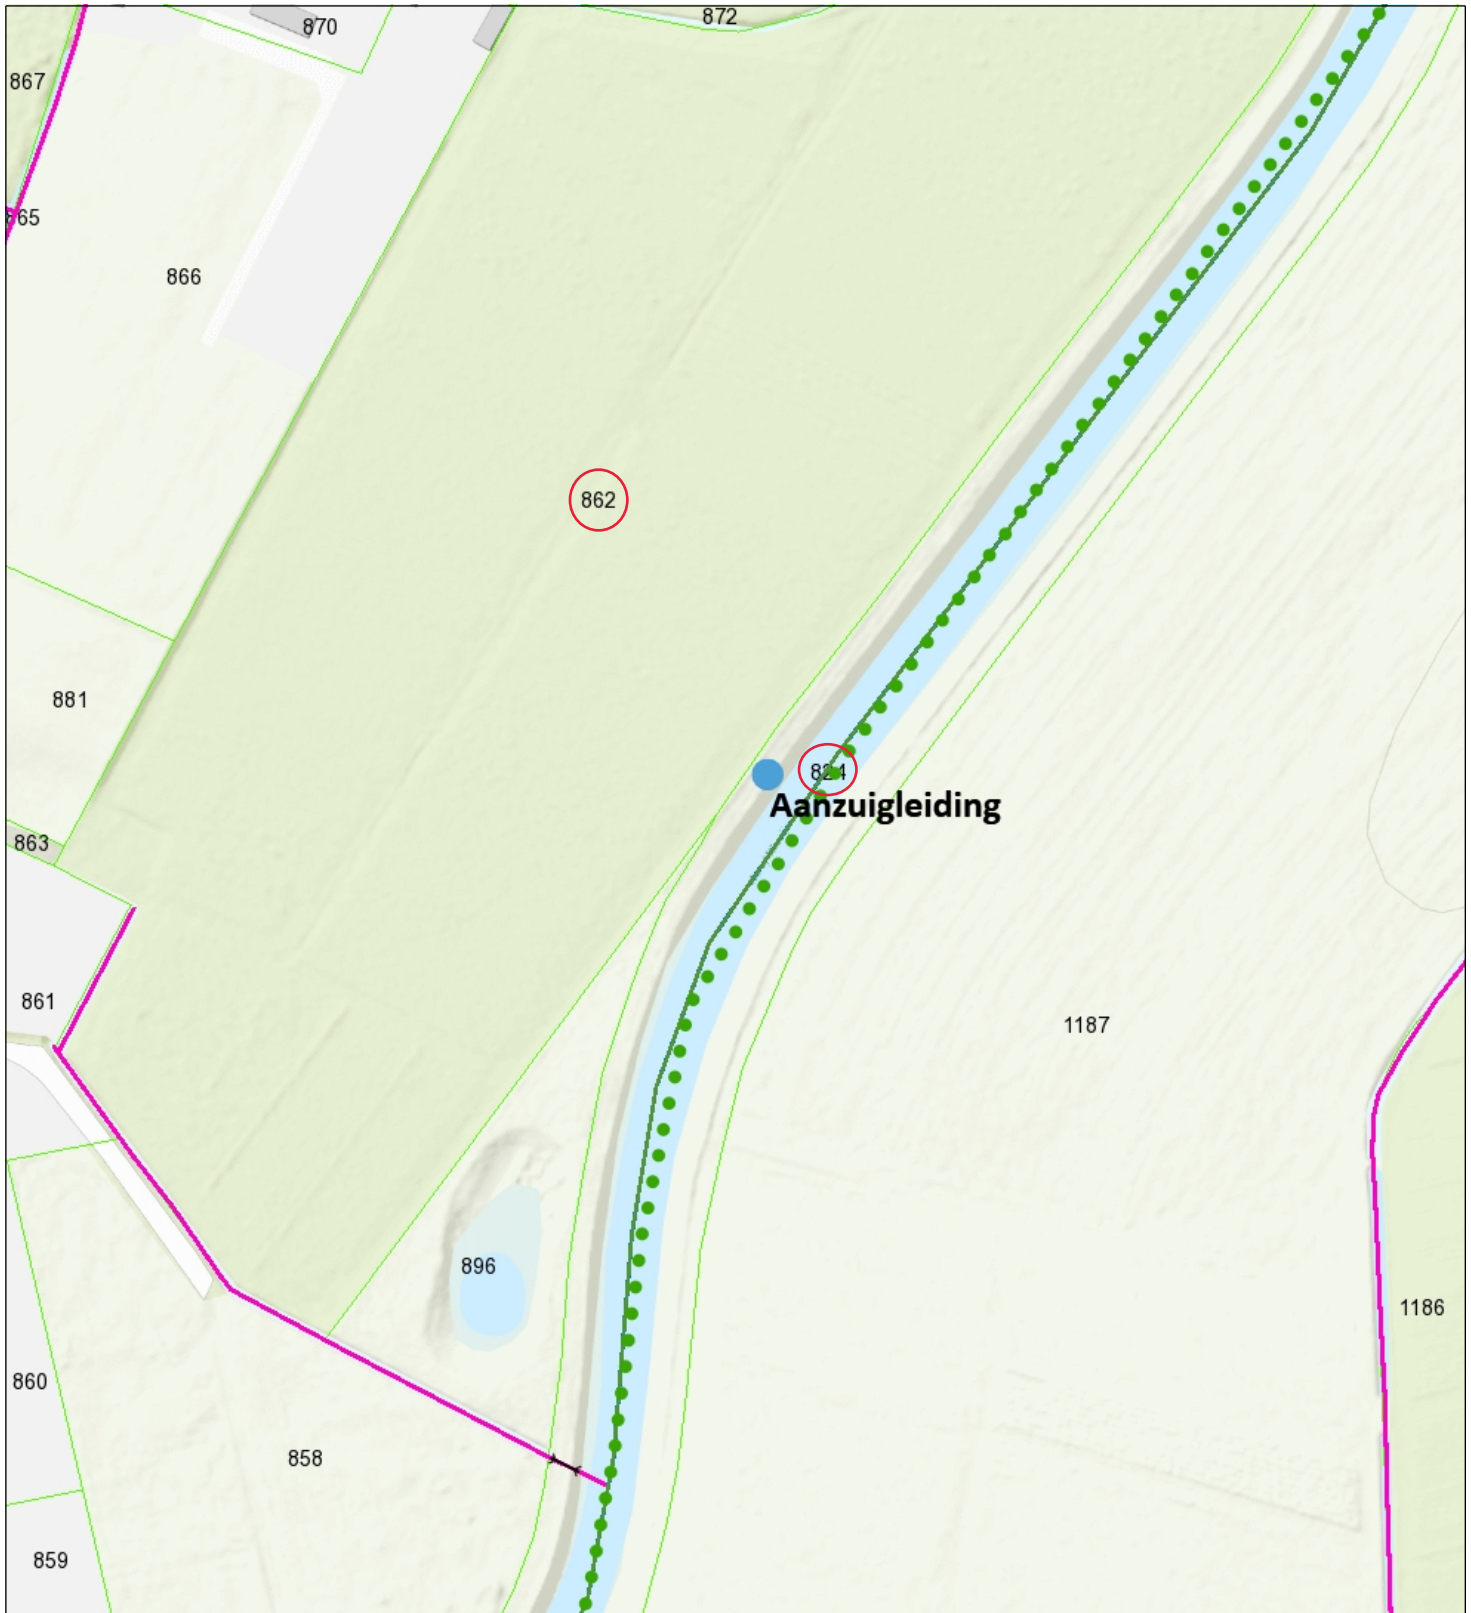

- Ecologische verbindingzone met een wateropgave
- Waterwingebieden
- Boringsvrije zone
- Type KRW waterlichamen
- R4a - Permanent langzaam stromende laagland bevenloos op zand

- R6 - Langzaam stromend riviertje op zand/klei
- R8 - Zoet getijdenwater (uitlopers rivier) op zand/klei
- R19 - Doorstroommoera
- M1a - Zoete sloten (gebufferd)
- M3 - Gebufferde



**Naam/Proces:**  
-Auteur-

**Datum:** 11-10-2023

**Formaat:** A4

**Schaal:** 1:1,500