


VOORAANZICHT TUINPOORT - VOETMUURTJE - TAXUSHAAG 1:50

PRINCIPE DOORSNEDE

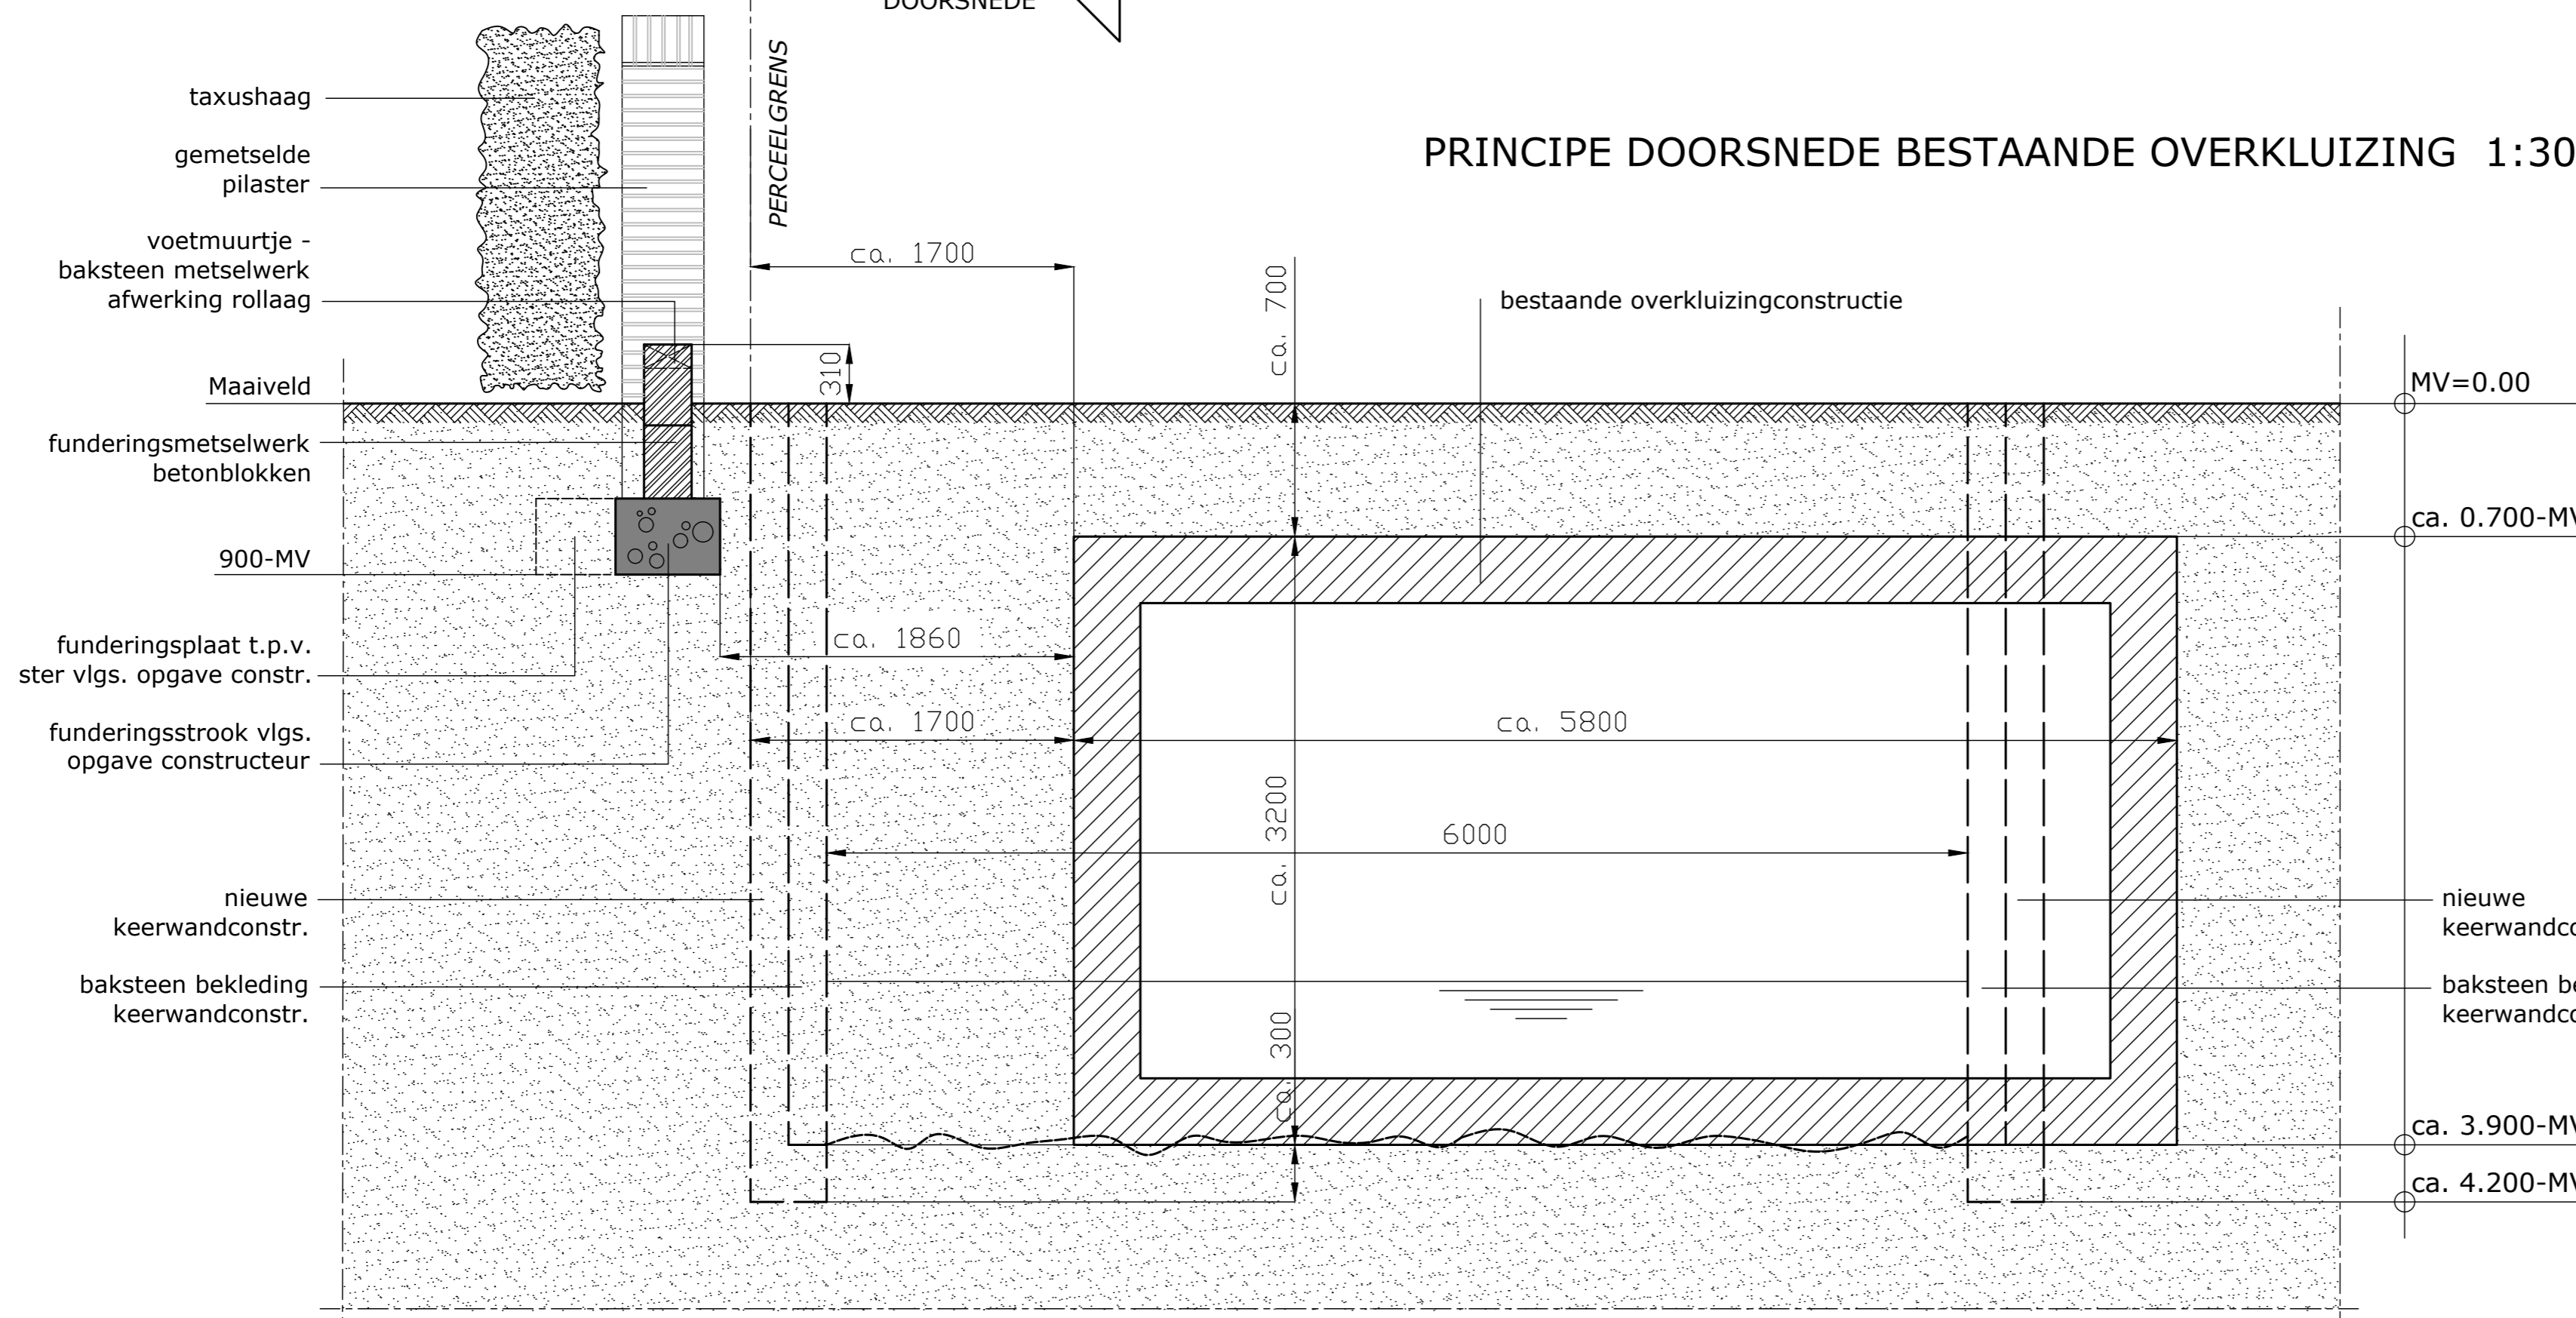

PRINCIPE DOORSNEDE BESTAANDE OVERKLUIZING 1:30

ALLE MATEN EN AFMETINGEN
IN HET WERK TE CONTROLEREN

project
erfscheiding Parklaan
pand Voorstad 2 te Sittard

onderdeel
principetekening - fundering / detail
pilaster - voetmuurtje /
bestaande overkluizing

formaat - schaal
A2 - 1:50 / 1:30

project nummer
HV9359

tekening nummer
H - 04

datum
14-08-2023

ALLE RECHTEN M.B.T. DEZE TEKENING ZIJN VOORBEHOUDEN AAN