


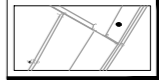






LEGENDA:

-  KADASTRALE GRENS
-  BESTAANDE SITUATIE
-  INRIT NAAR WONING
-  RIJBAAN STRAATBAKSTEEN
-  TROTTOIR STRAATBAKSTEEN
-  'KADE' MUUR
-  BRUG
-  GROENVORZIENING BOOM-/PLANTVAK
-  PERGOLA

SITUATIE
SCHAAL 1:200

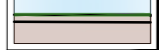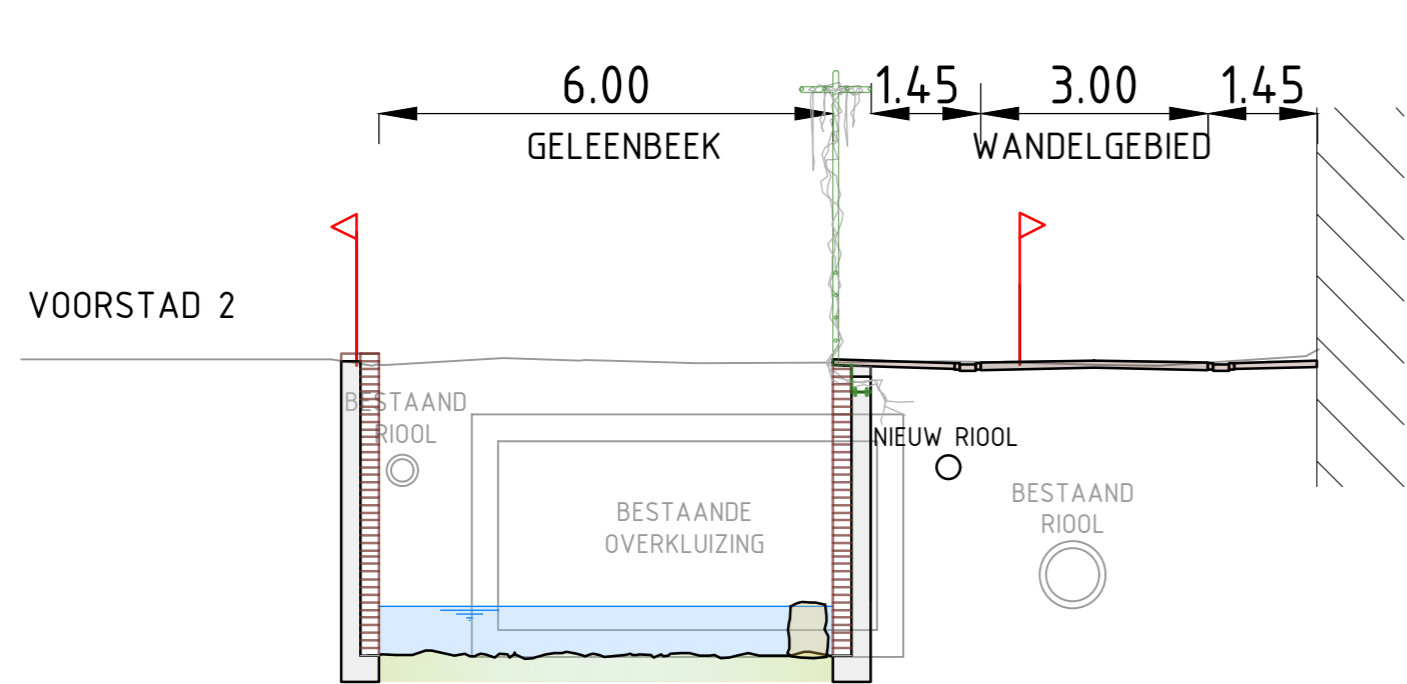

DWARSPROFIEL 1A
SCHAAL 1:100

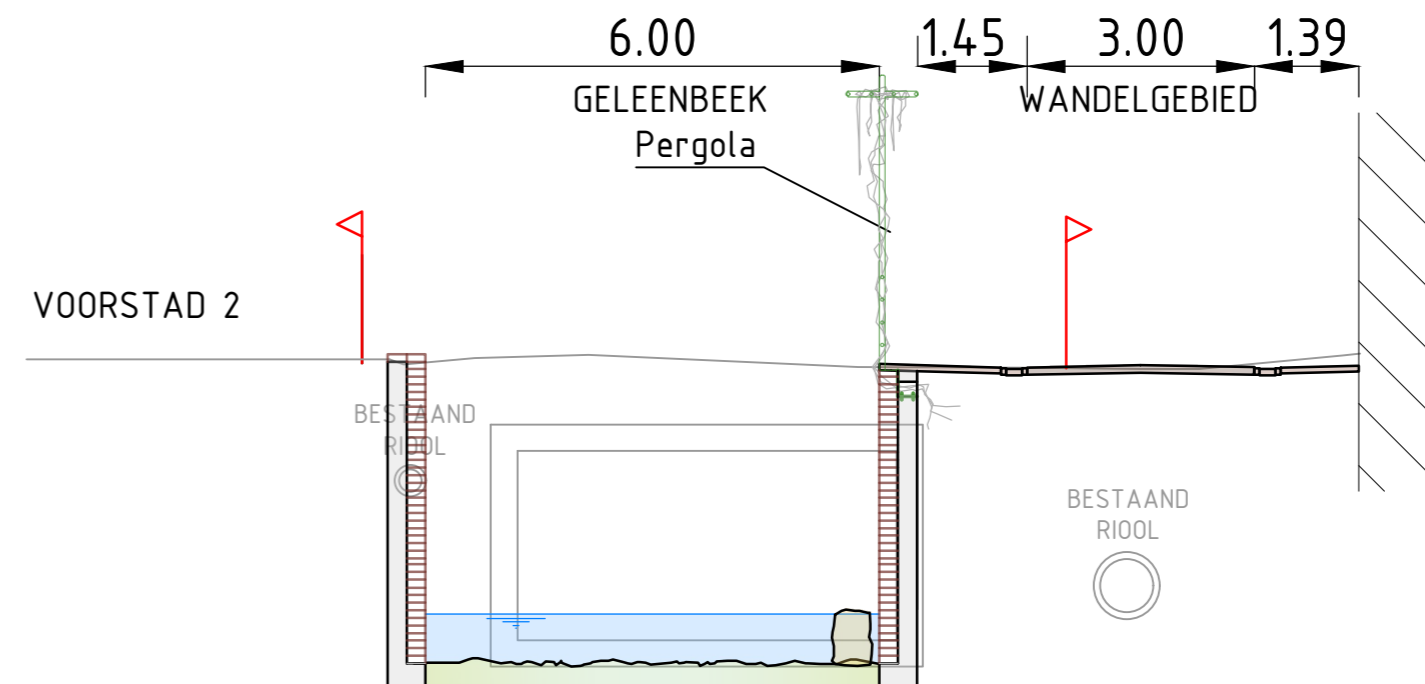

DWARSPROFIEL 1B
SCHAAL 1:100