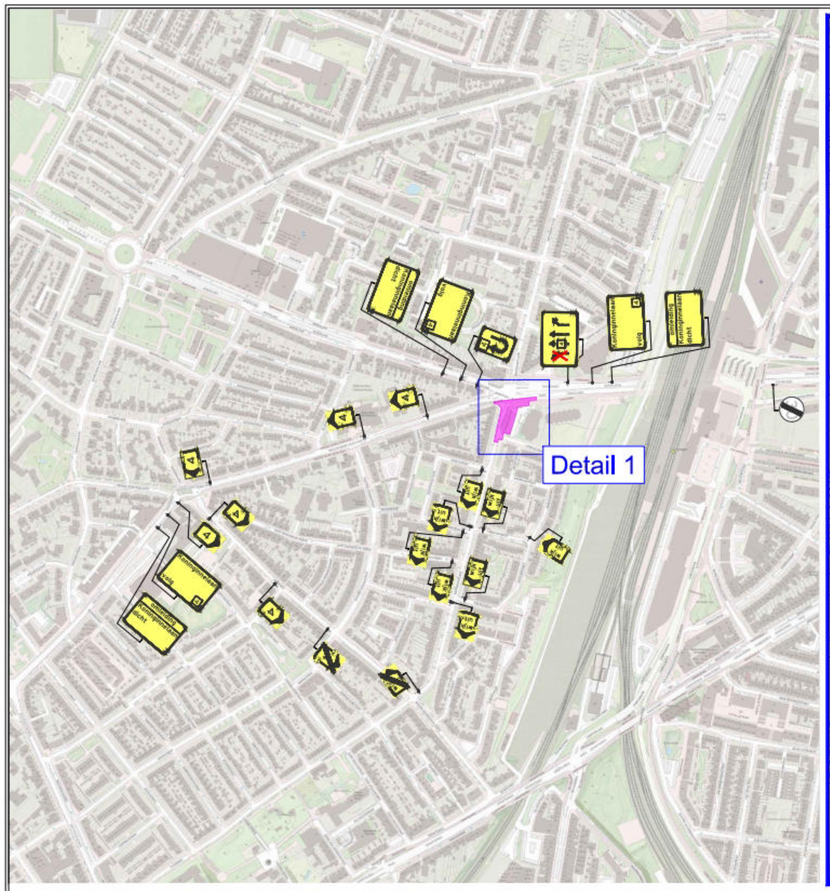

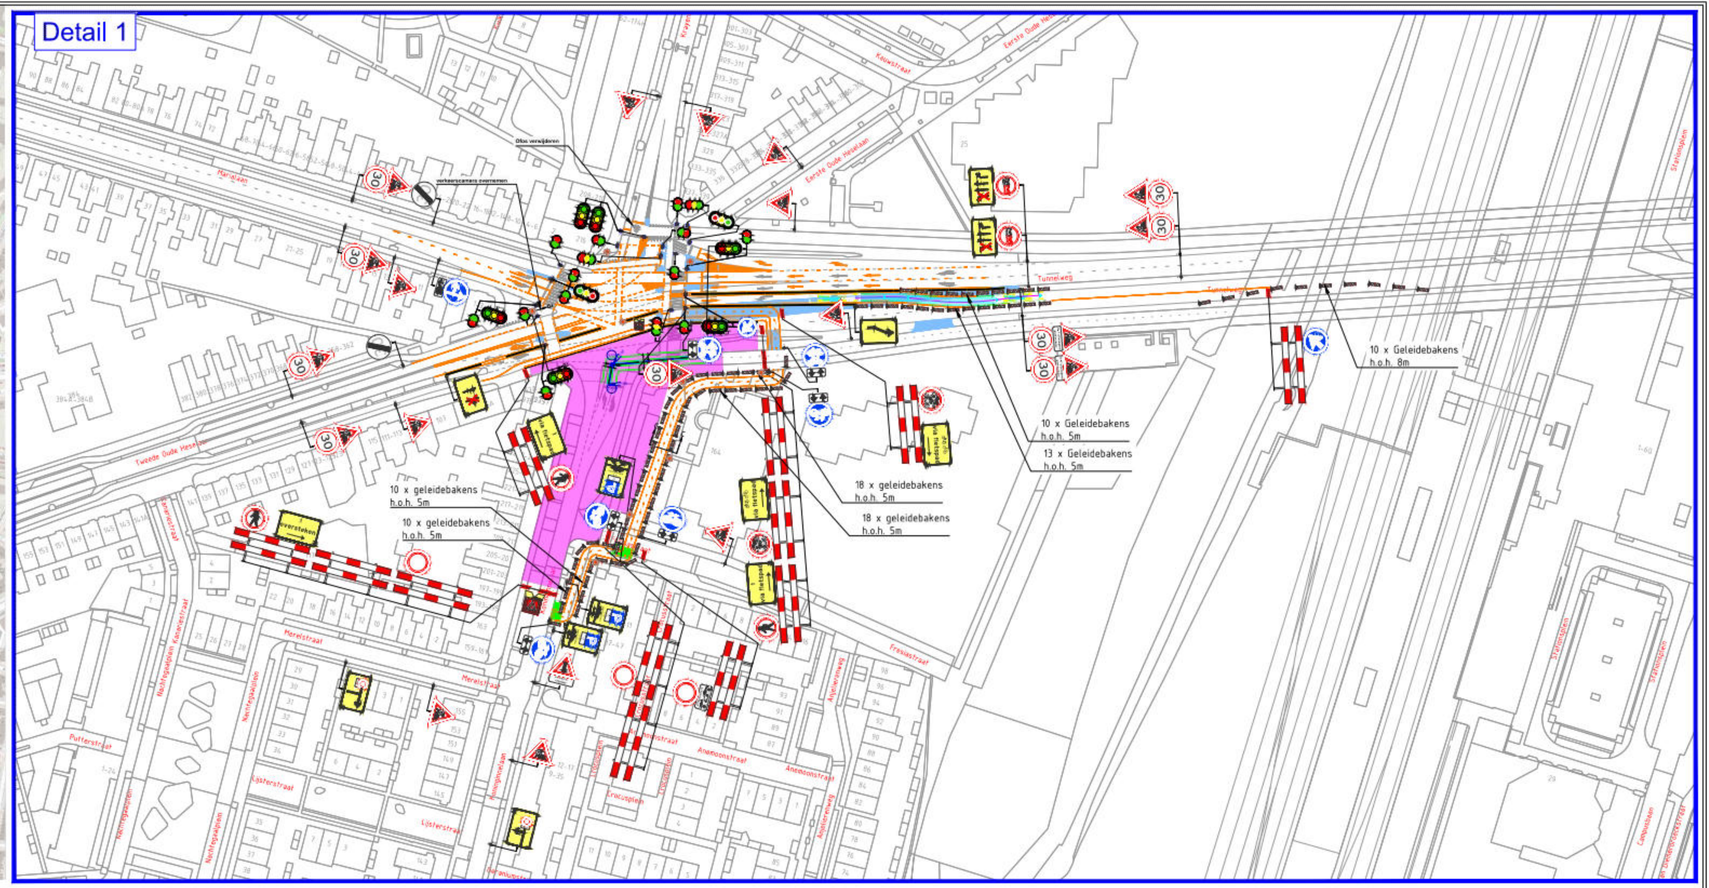

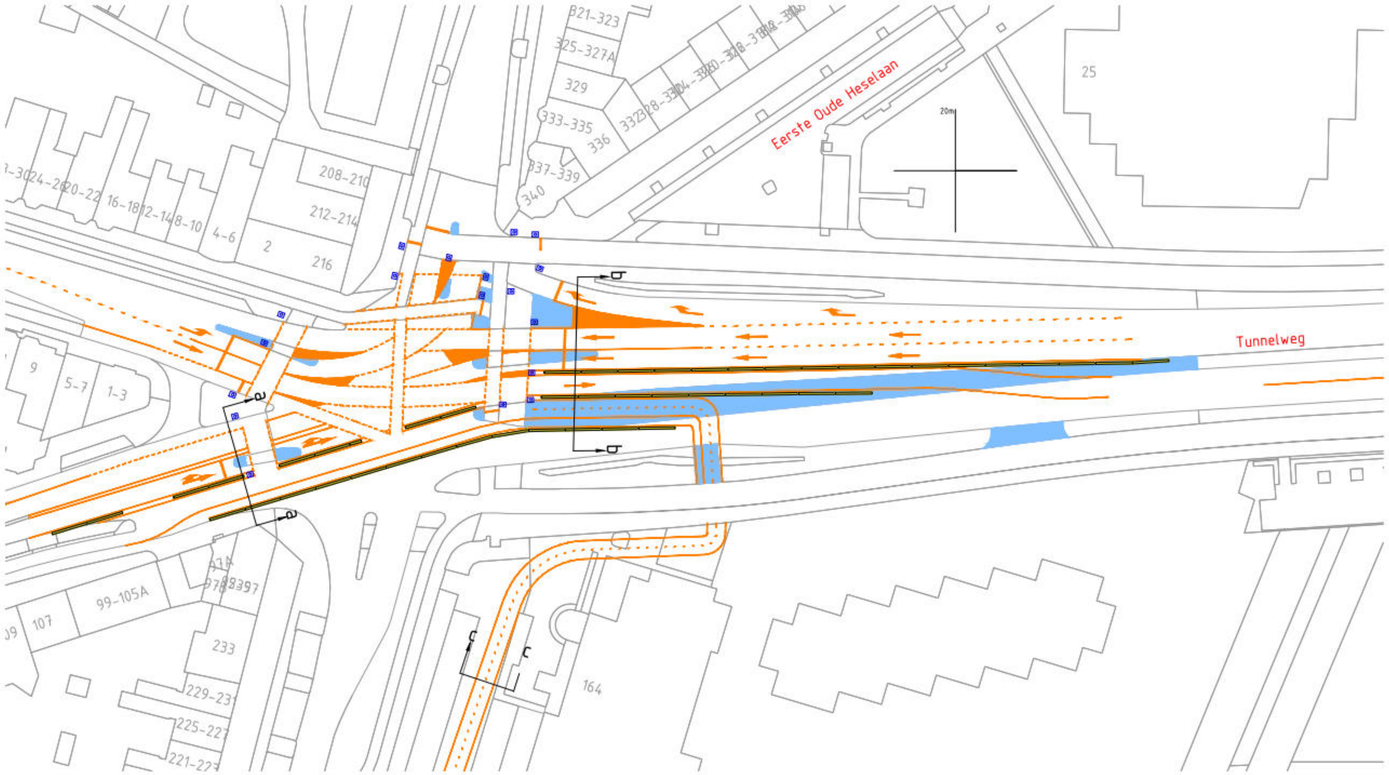

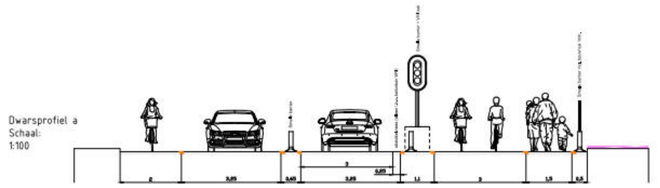

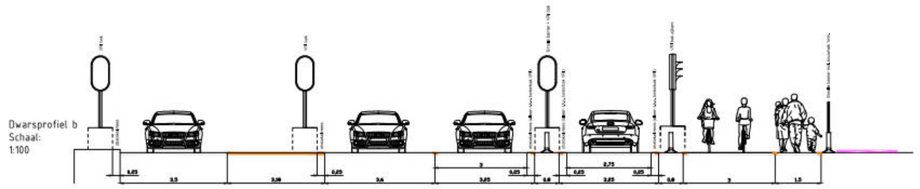

- Werkvak
- Markering
- VRI Bak
- Verkeerslicht auto
- Verkeerslicht voetganger
- Verkeerslicht fietser
- Barrier (Deltabloc SB70B incl. reflectoren)
- Verharding (asfalt)
- Kunststofbarrier
- Verlaagde band
- Verlichting

Project / uitvoering:
Gemeente Nijmegen
Nijmegen
Koningsnelaan

Uitvoerperiode:
Van 00-MM Tm 00-MM
Van 00:00 uur tot 00:00 uur

Nijmegen

van gelder

BUKO INFRASUPPORT

Ontwerper	Gecontrol.	Gecontrol. Bevoid	Schaal	Tekeningnummer
E. van Nijen	E. van Nijen	H. Gerber	1:1000	23.07.0107.1
Datum: 18-07-2023	Datum: 03-10-2023	Datum: 03-10-2023	Formaat: A1	
			Versie: 7	

03-10-2023 nr. 23.07.0107.1 v7