
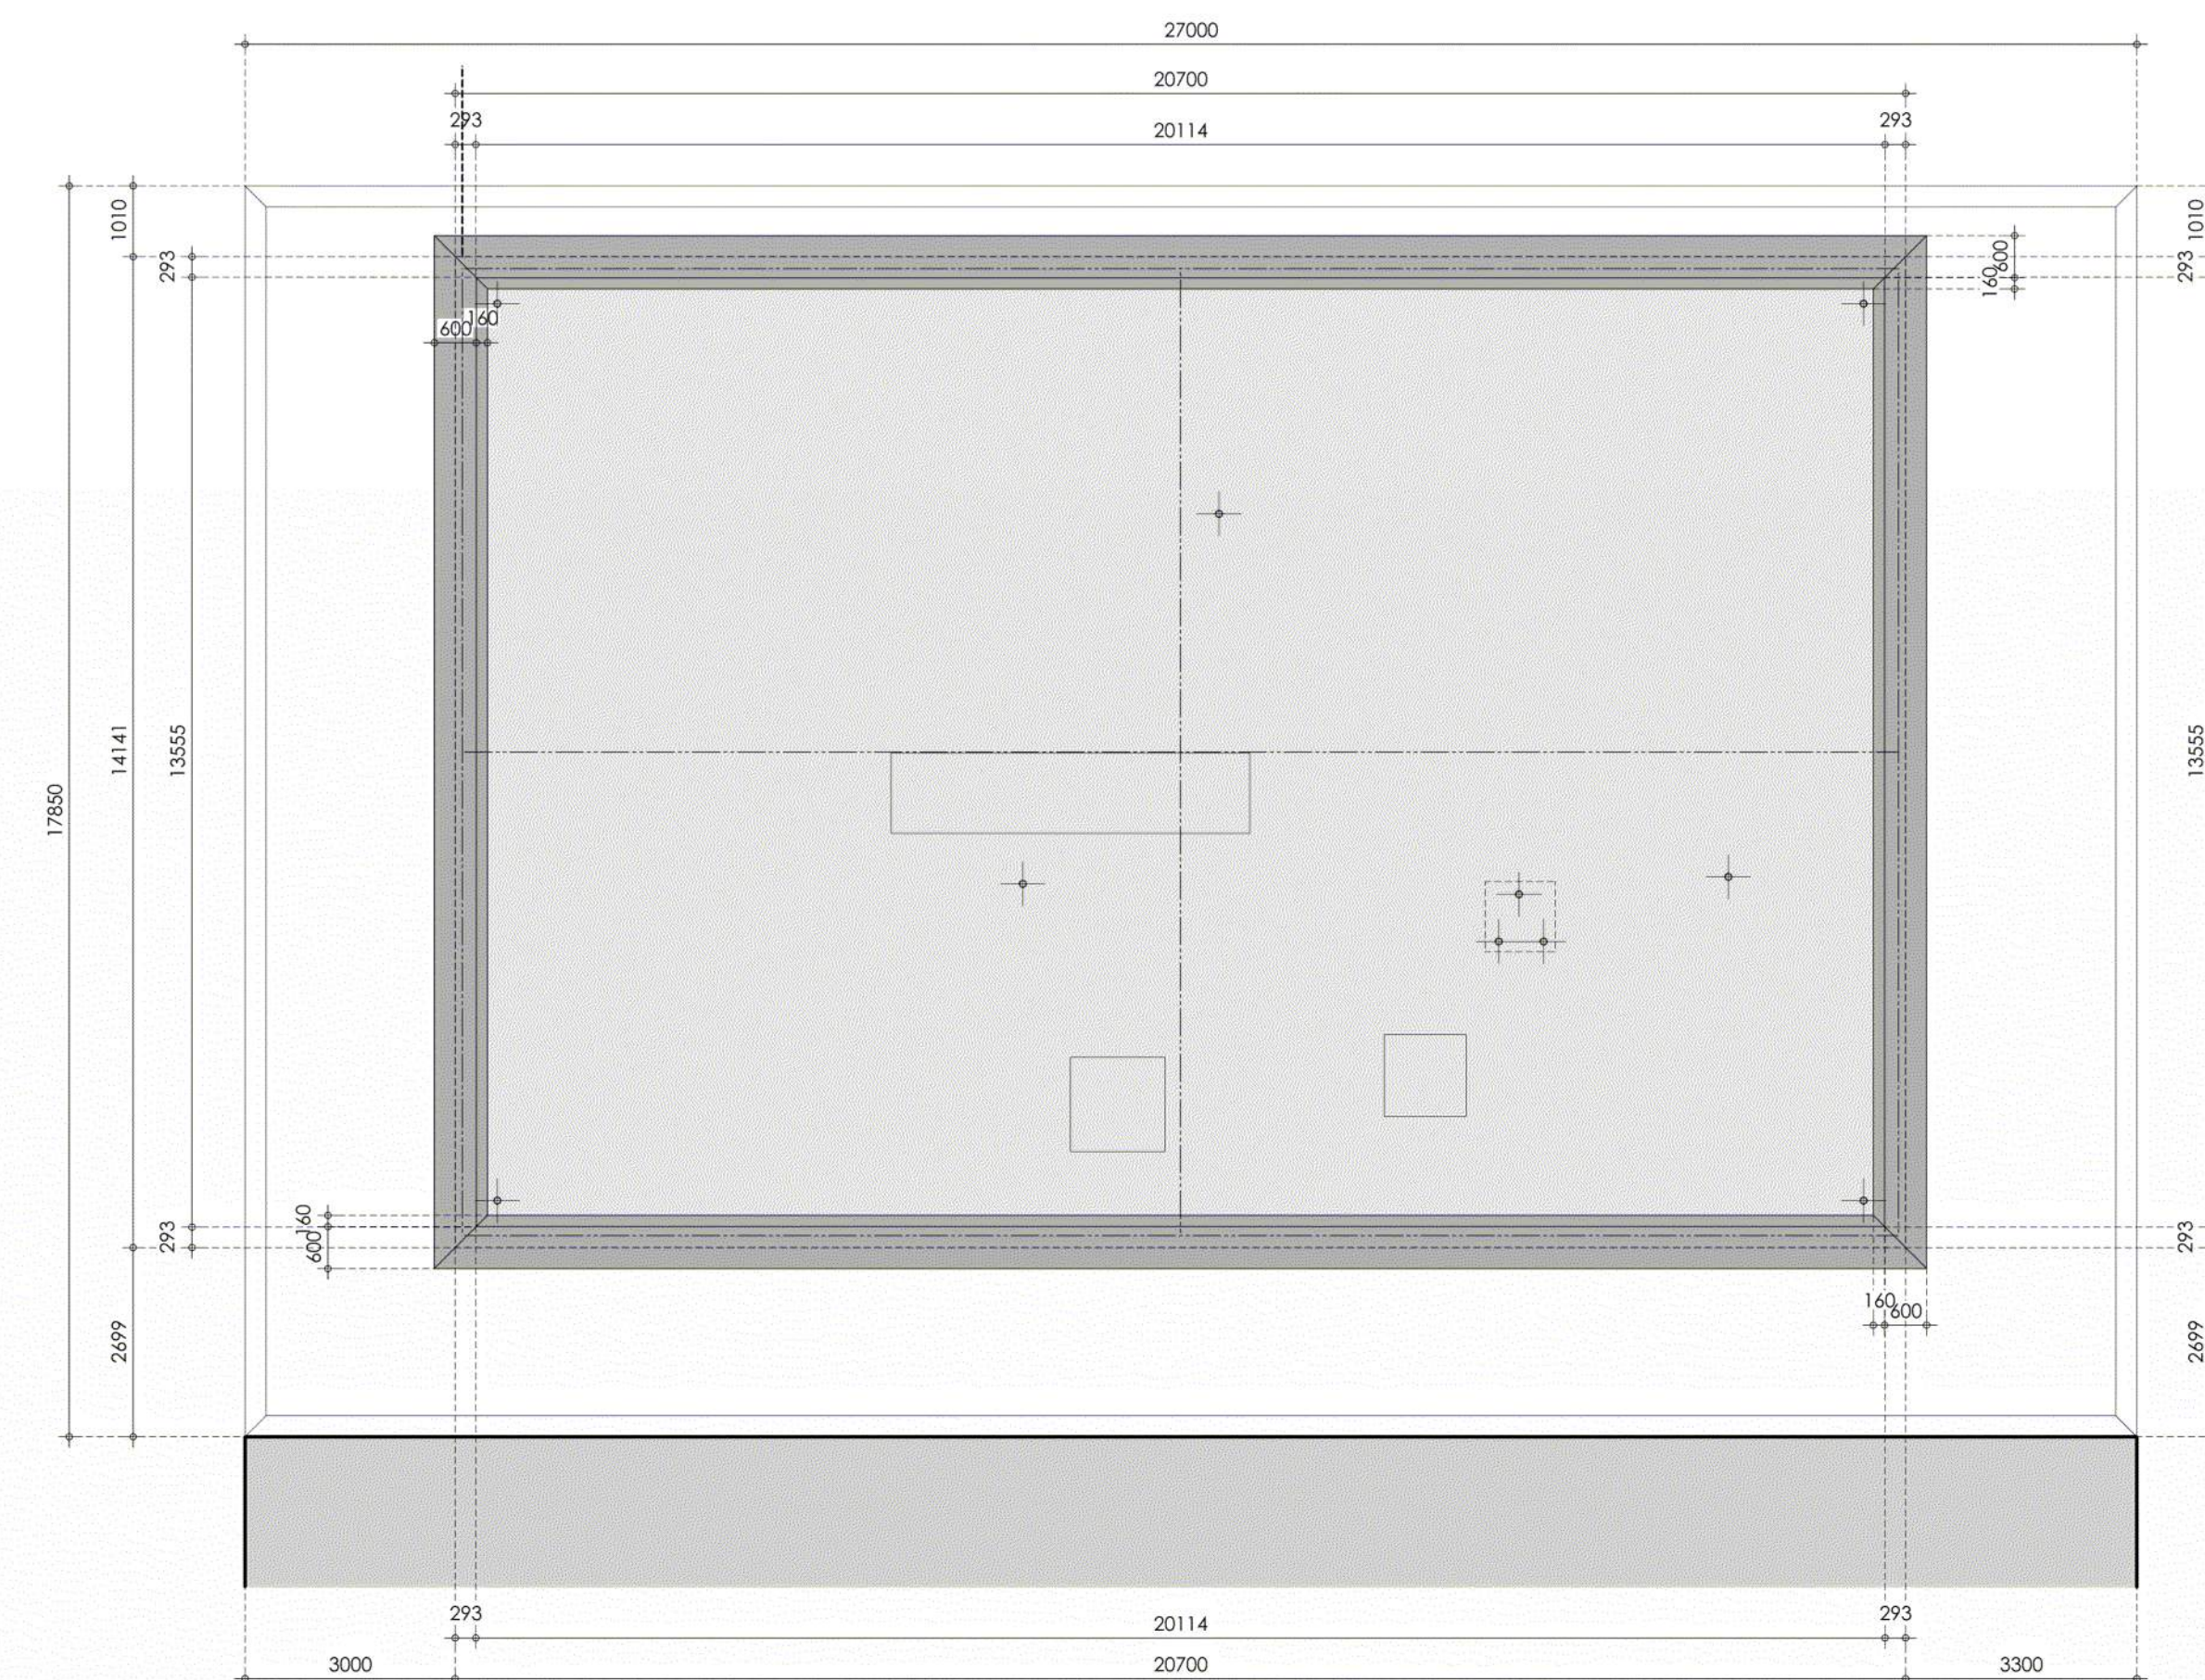
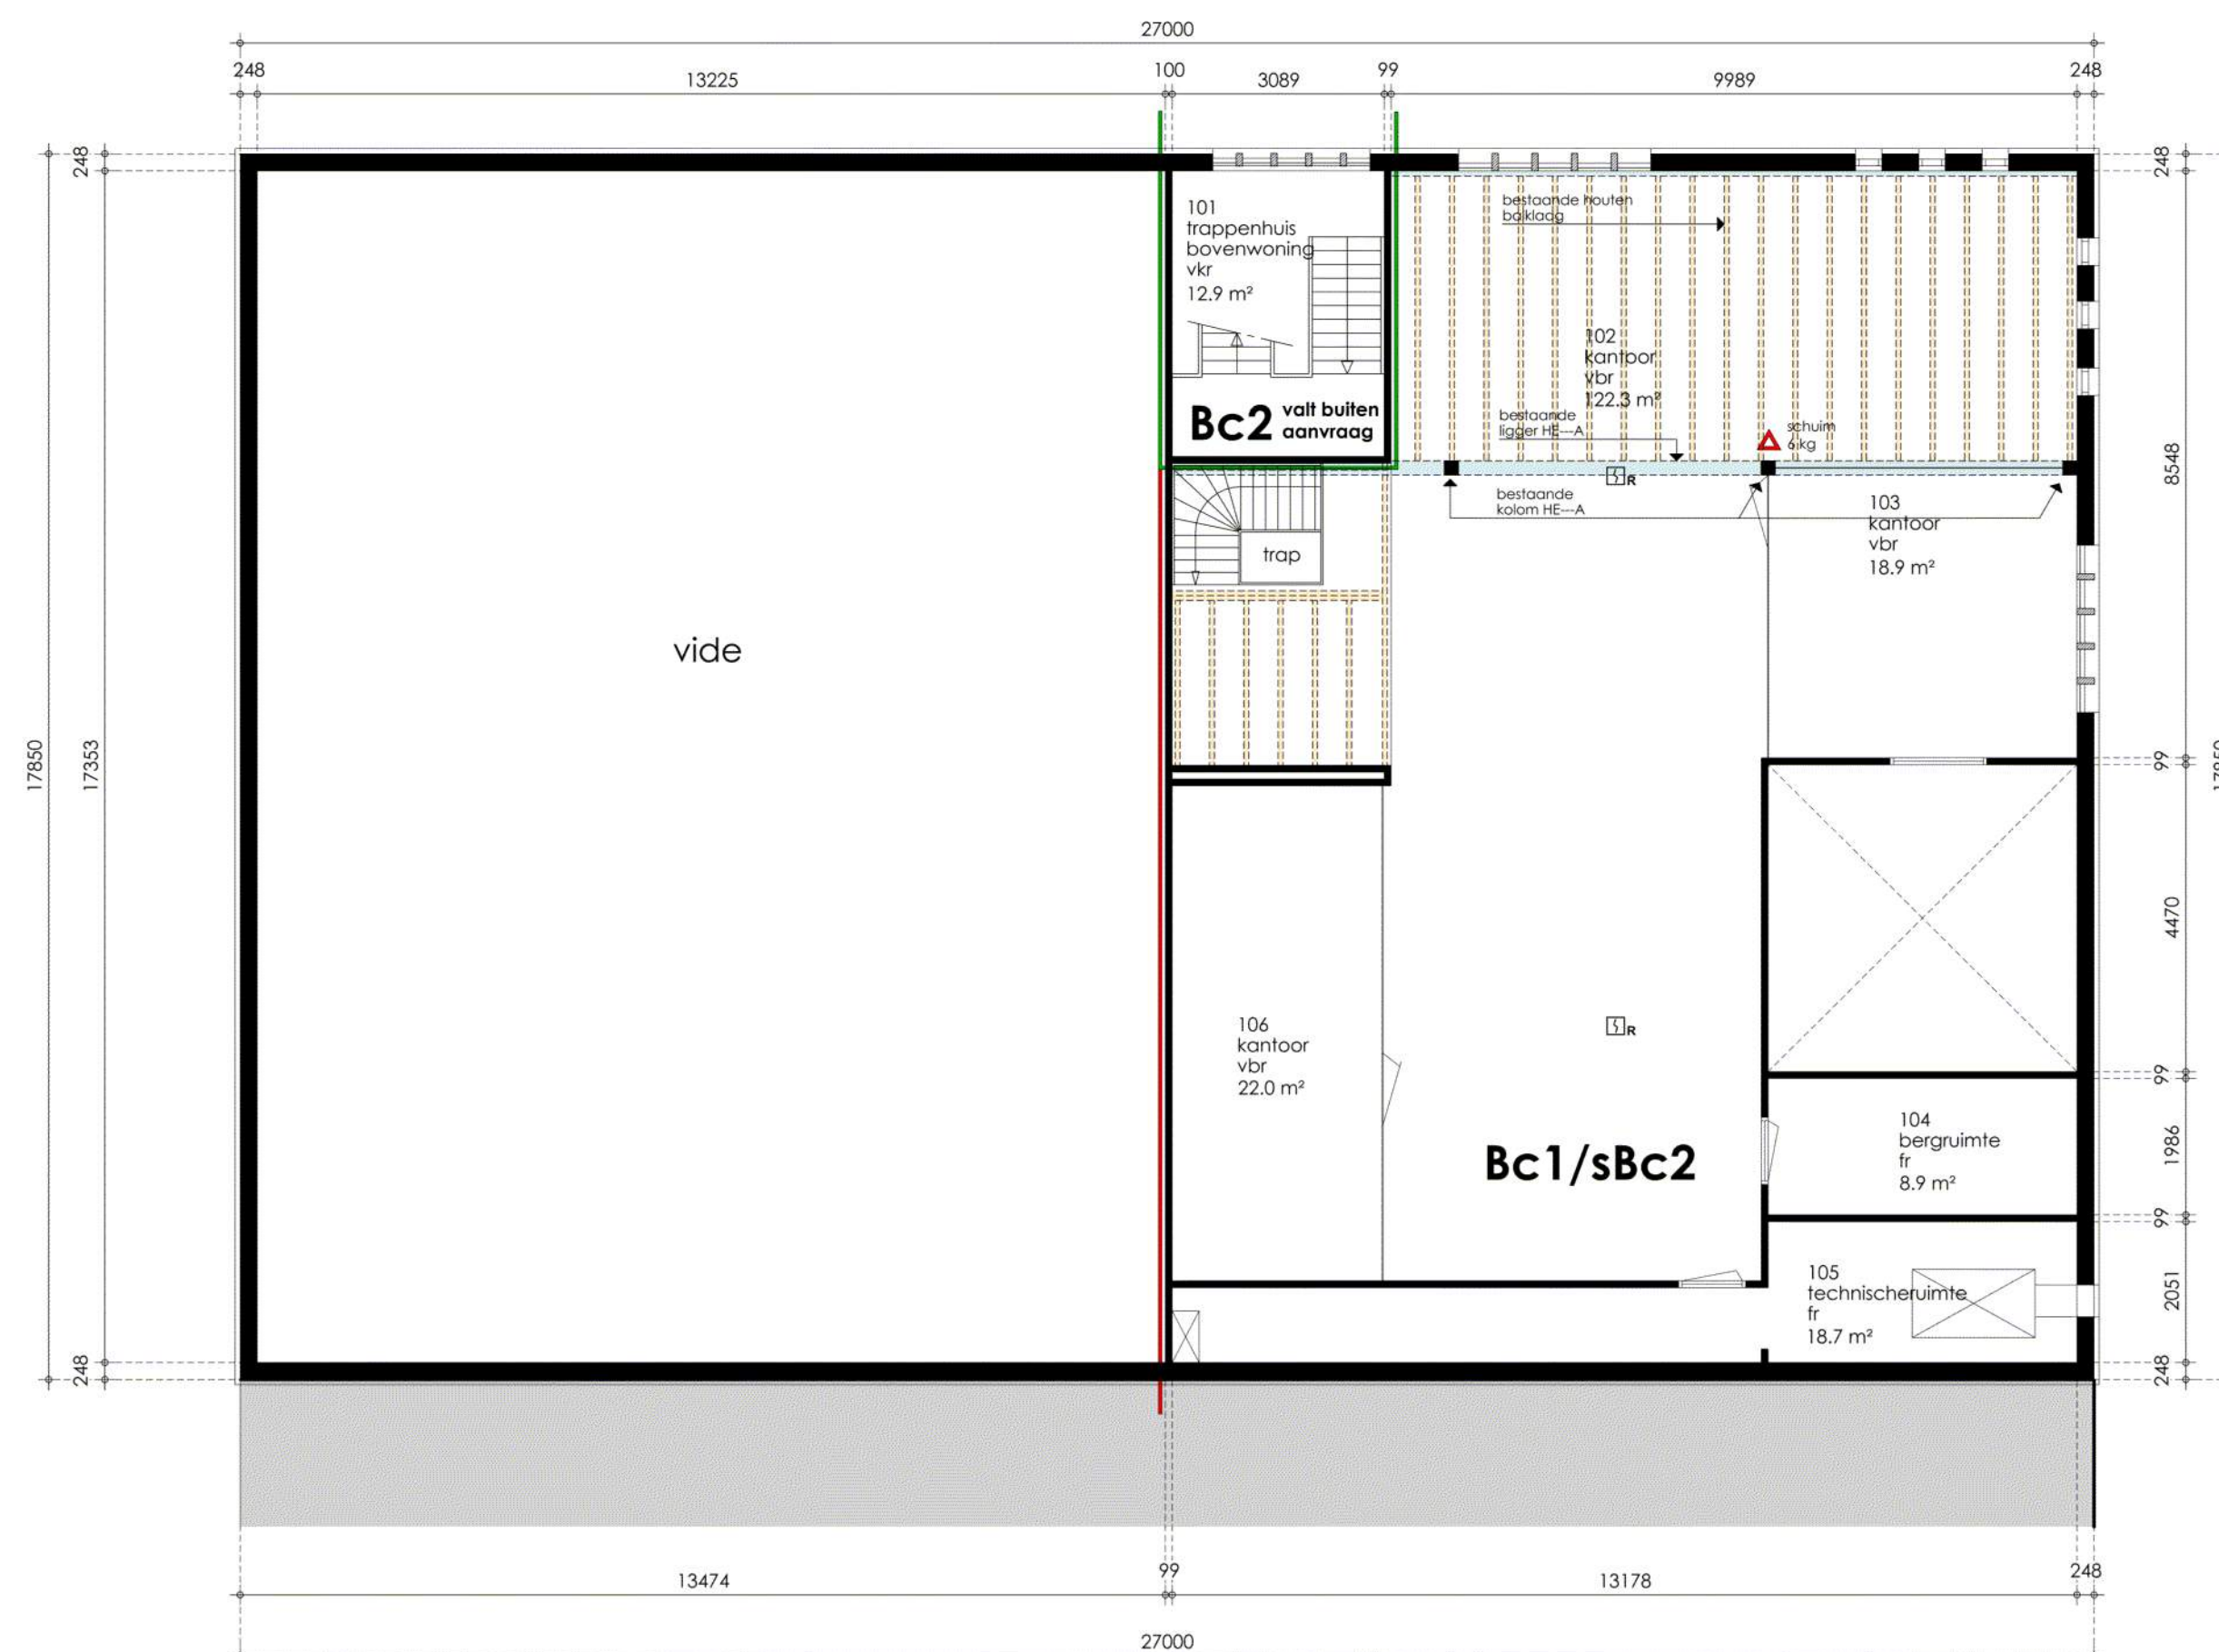
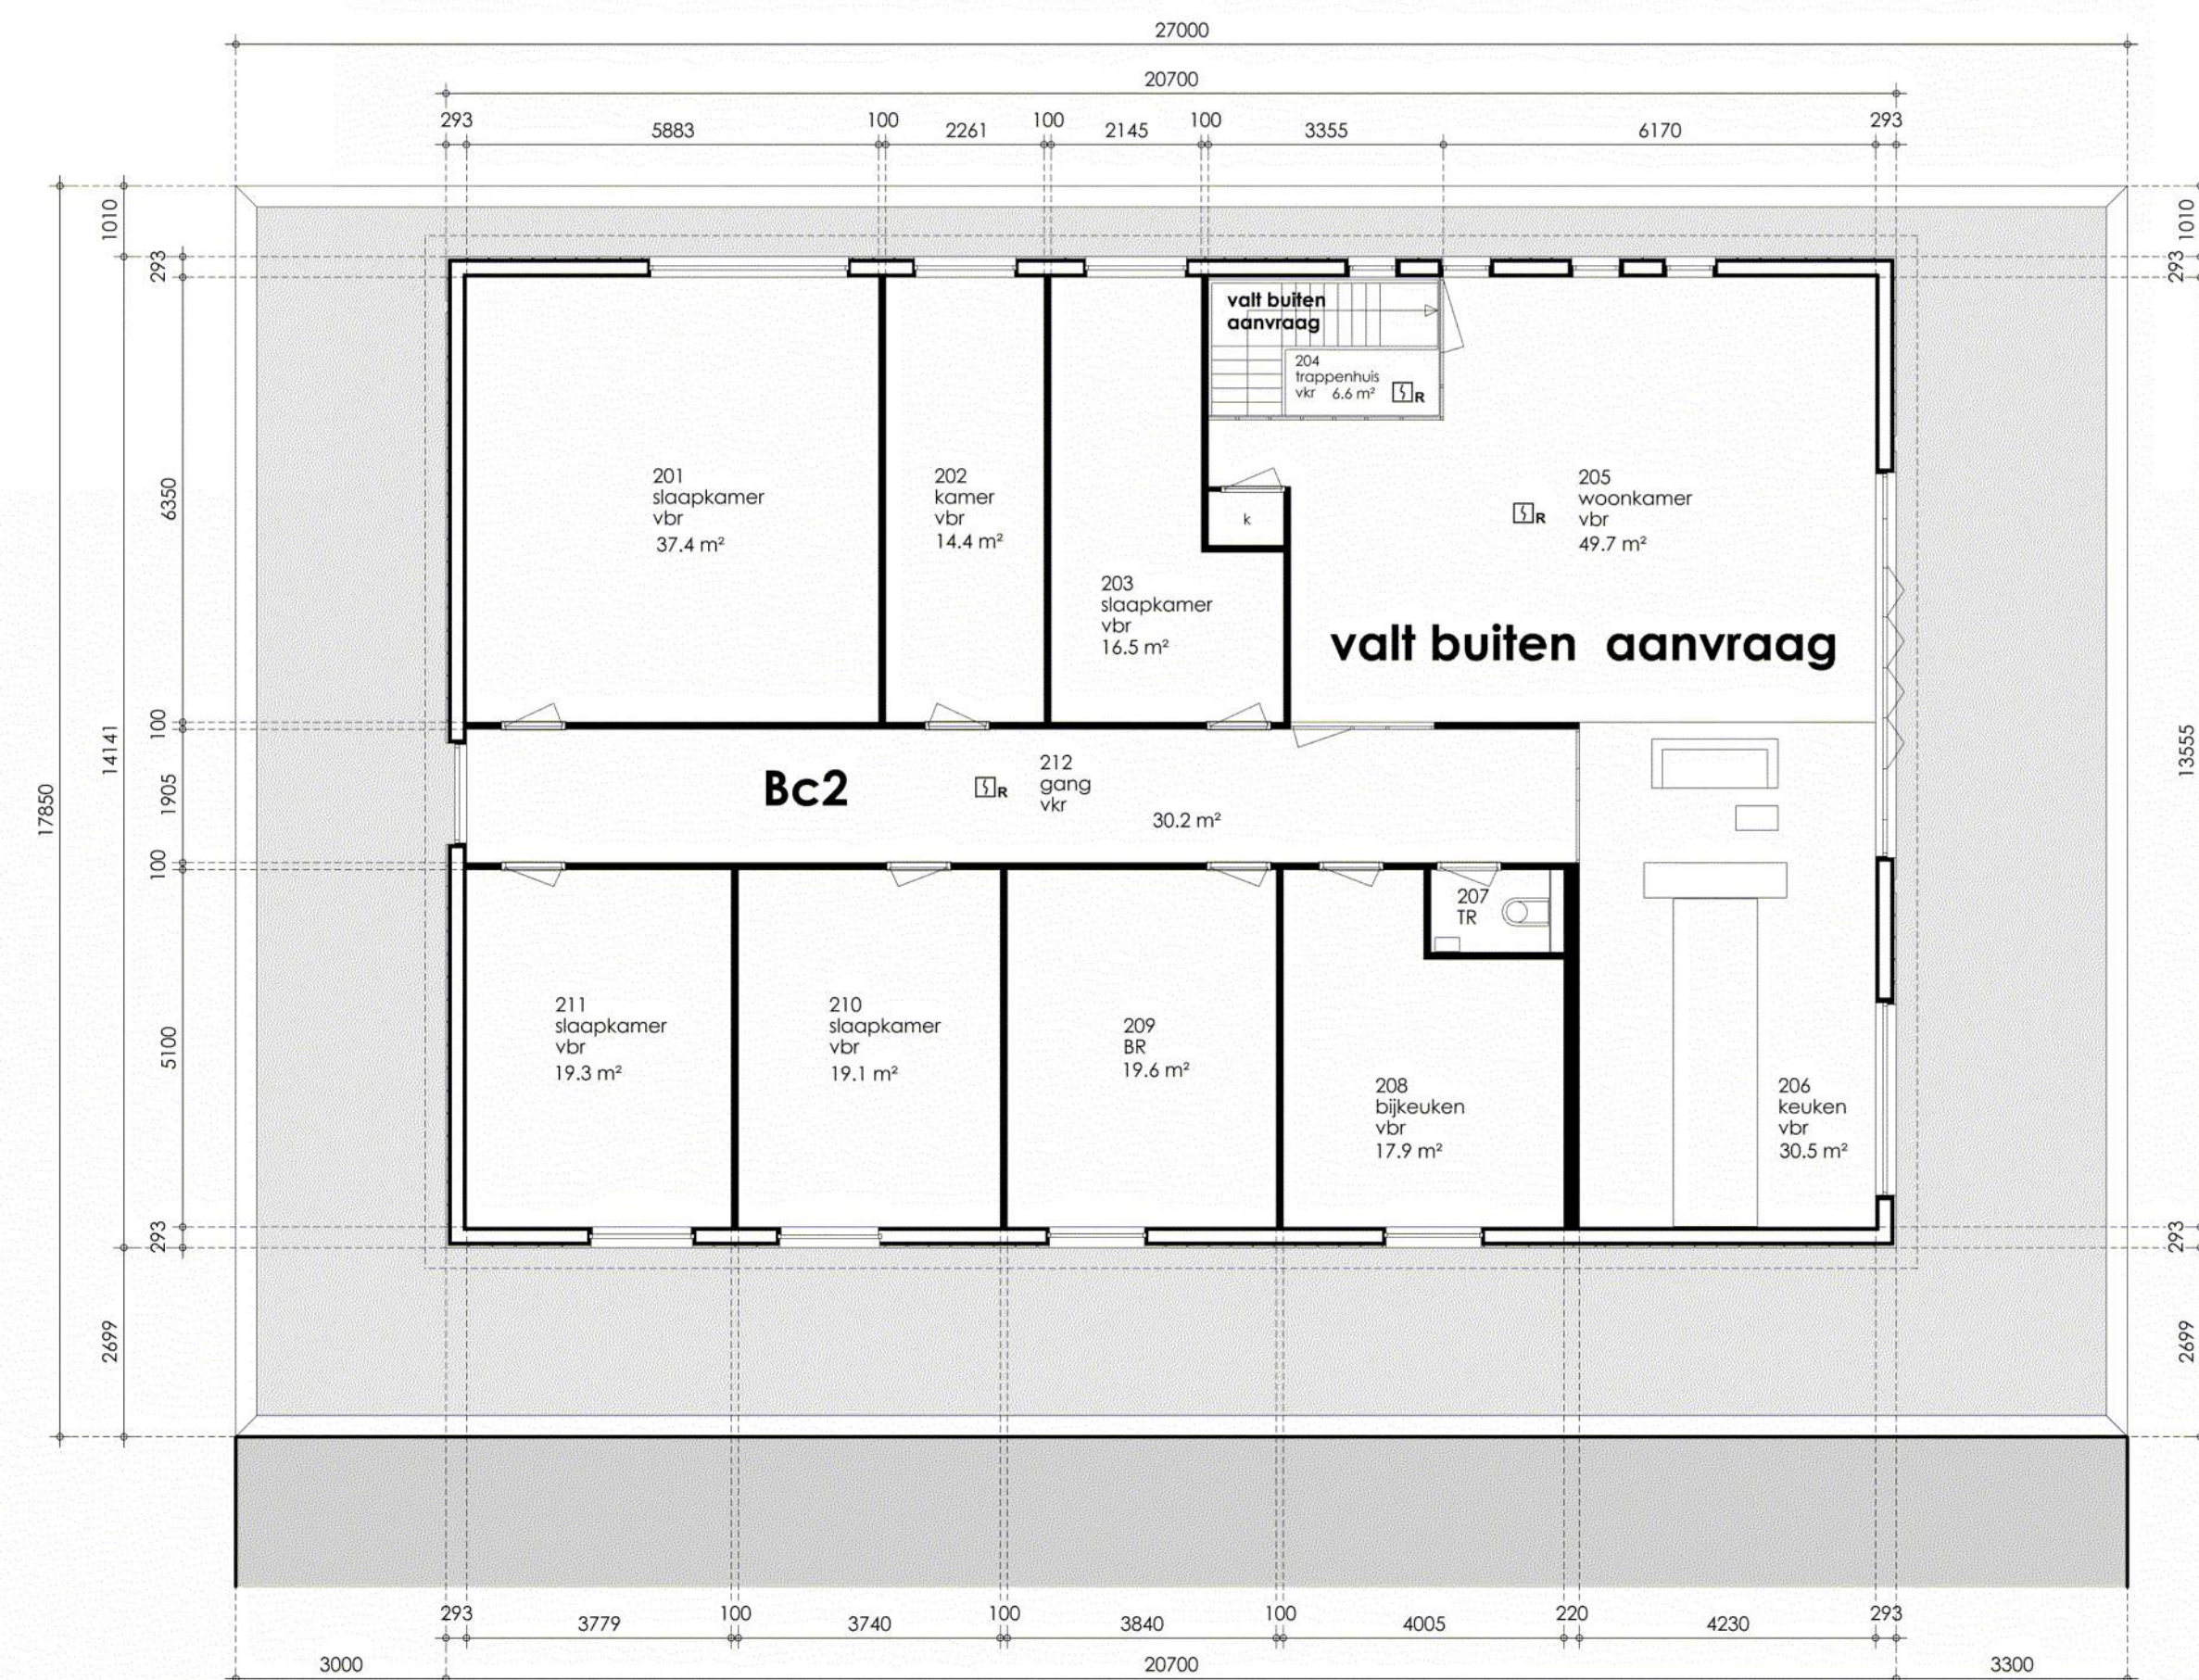


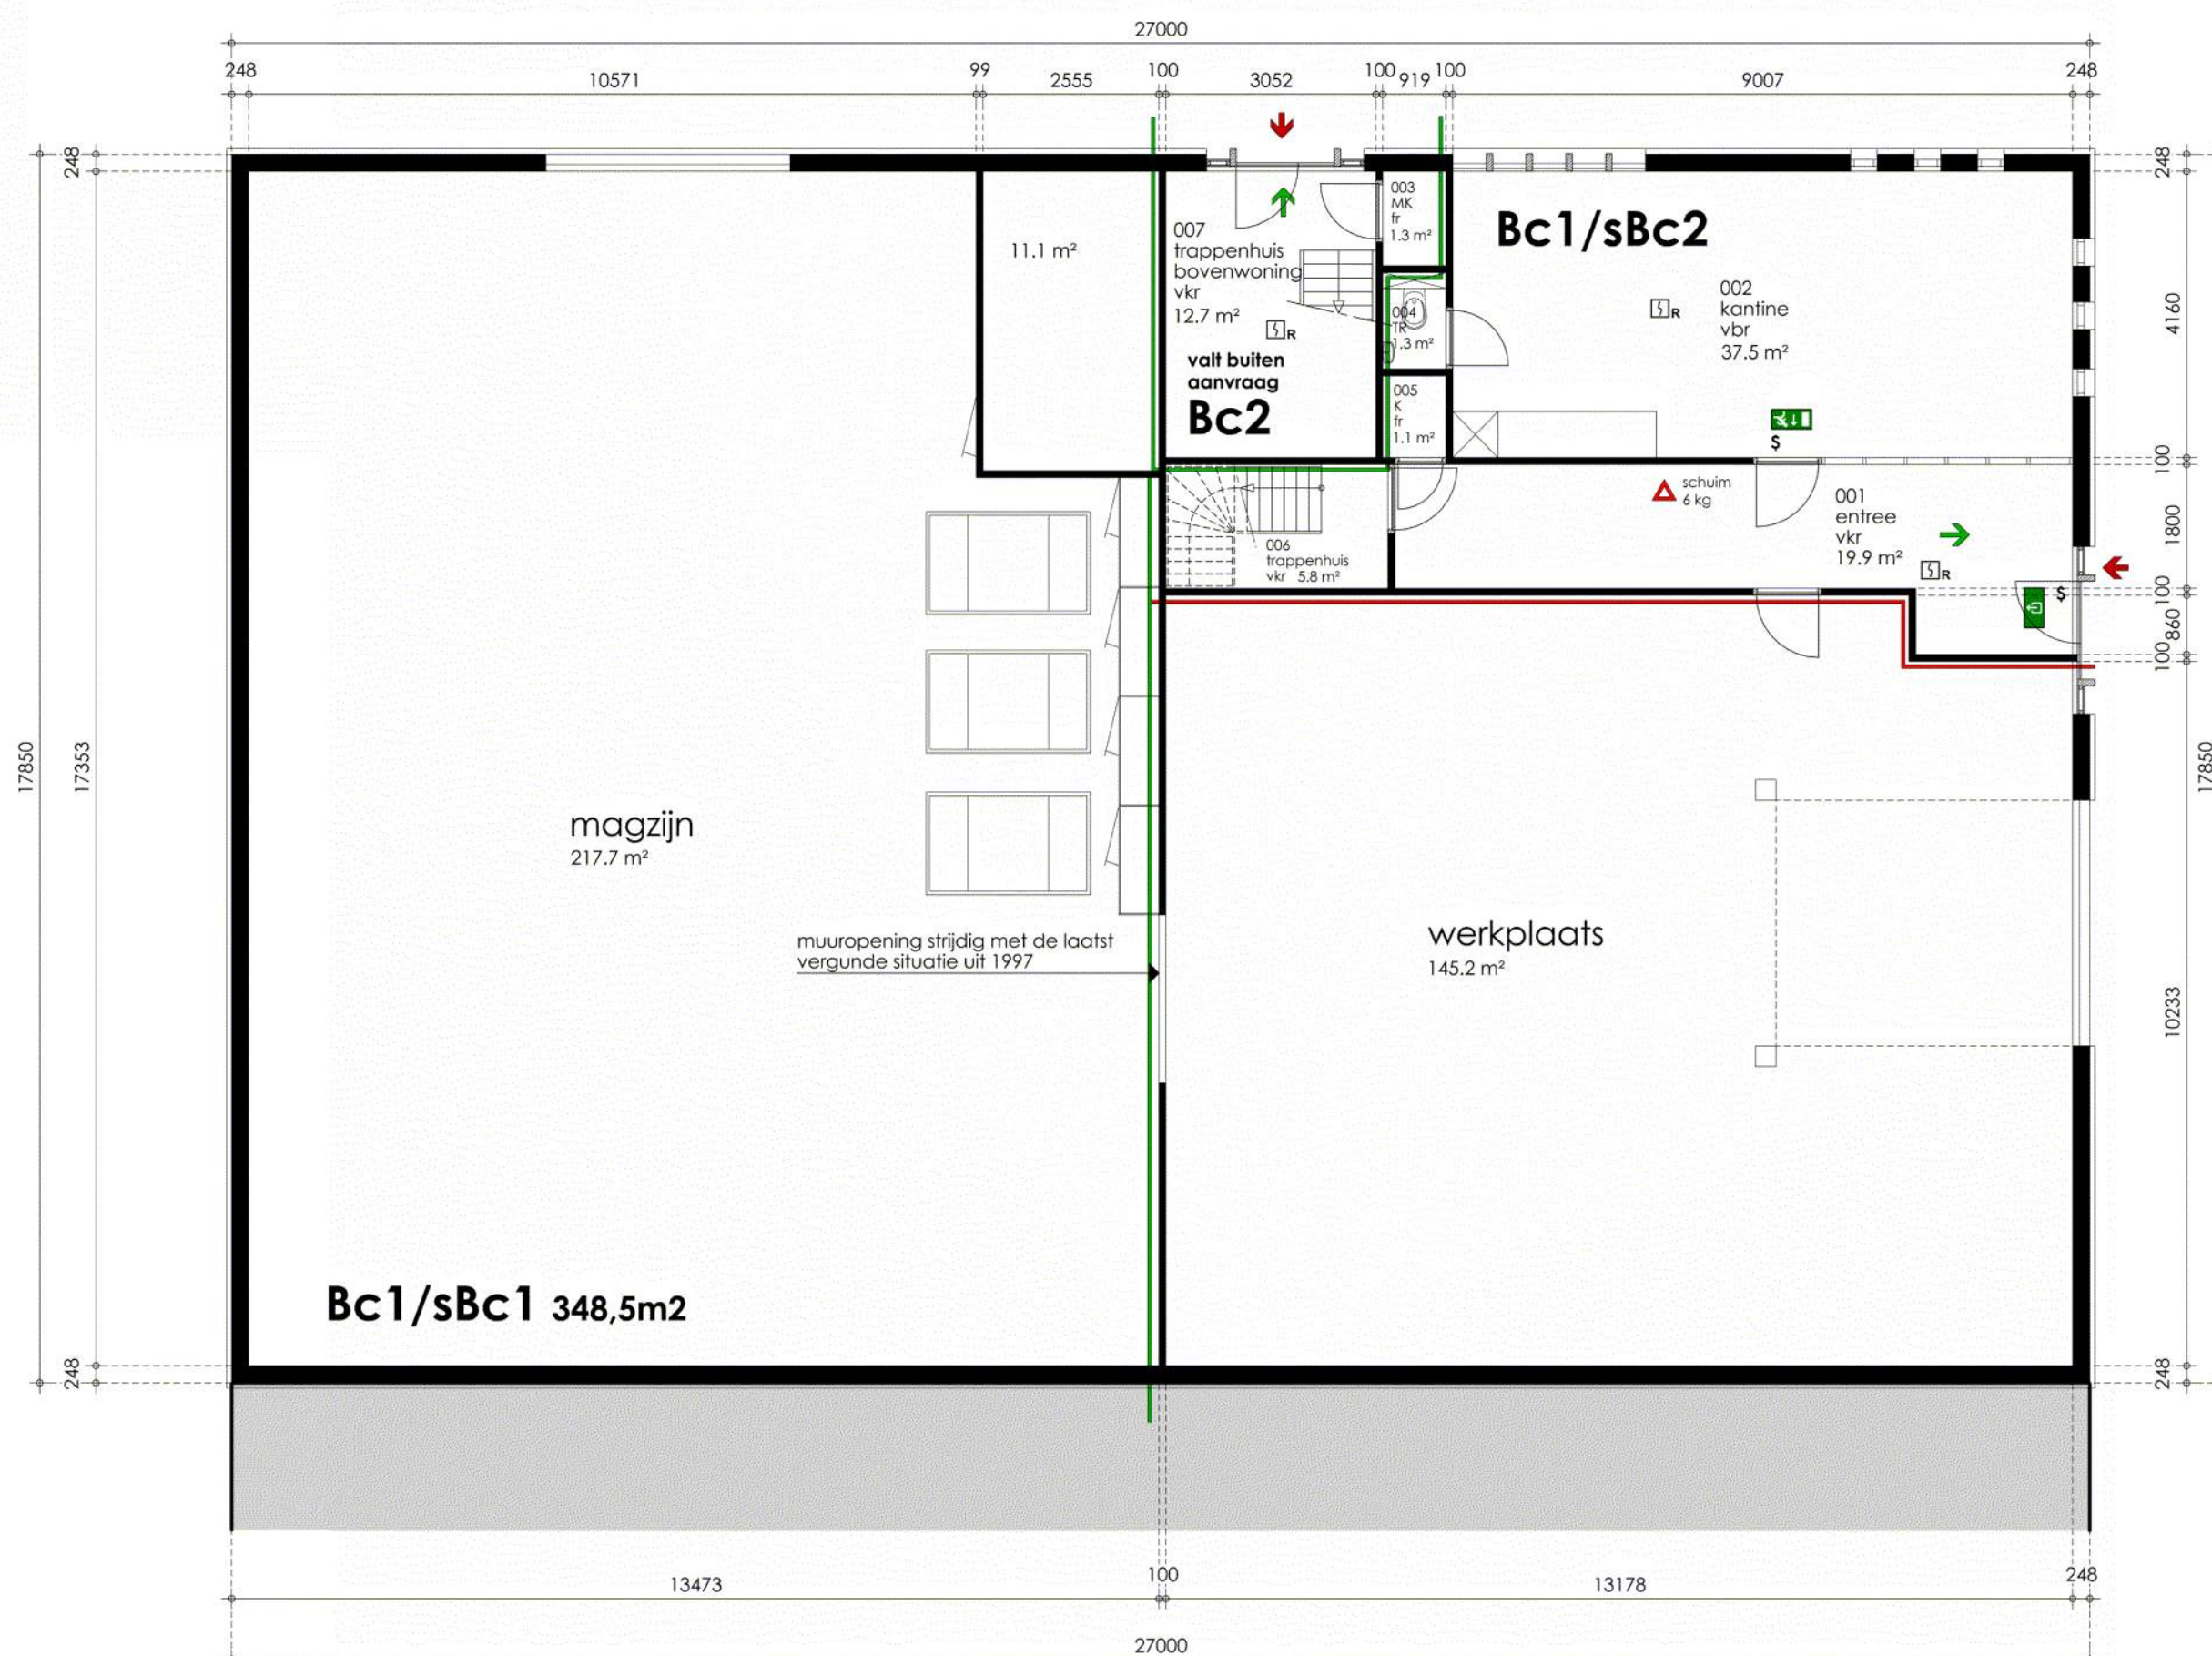

alle maten onderling en in het werk te controleren.

Behoort bij beschikking van
Burgemeester en Wethouders
van Leiden

BV. Z/22/3465030


LABORDUS
 partner in bouwen

Het Wedde 6x
2253 RC Voorschoten
T: 071-36.28.466
E: info@labordus-plb.nl

project:	Telderskade 2a en Rooseveltstraat 1, gemeente Leiden.		
opdrachtgever:			
onderwerp:	Plattegronden bestaande toestand		
projectnr.:	L22.041.000	schaal:	1:100
versie:	ALLPLAN 2020	getekend:	ml
datum:	02-11-2022	formaat:	A1
			tekening nr.: L22.056/BA01

gewijzigd d: -----
gewijzigd c: 18-01-2023
gewijzigd b: 01-12-2022
gewijzigd a: 23-11-2022

$$h/b = 594 / 841 \text{ (0.50m2)}$$

Allplan 20