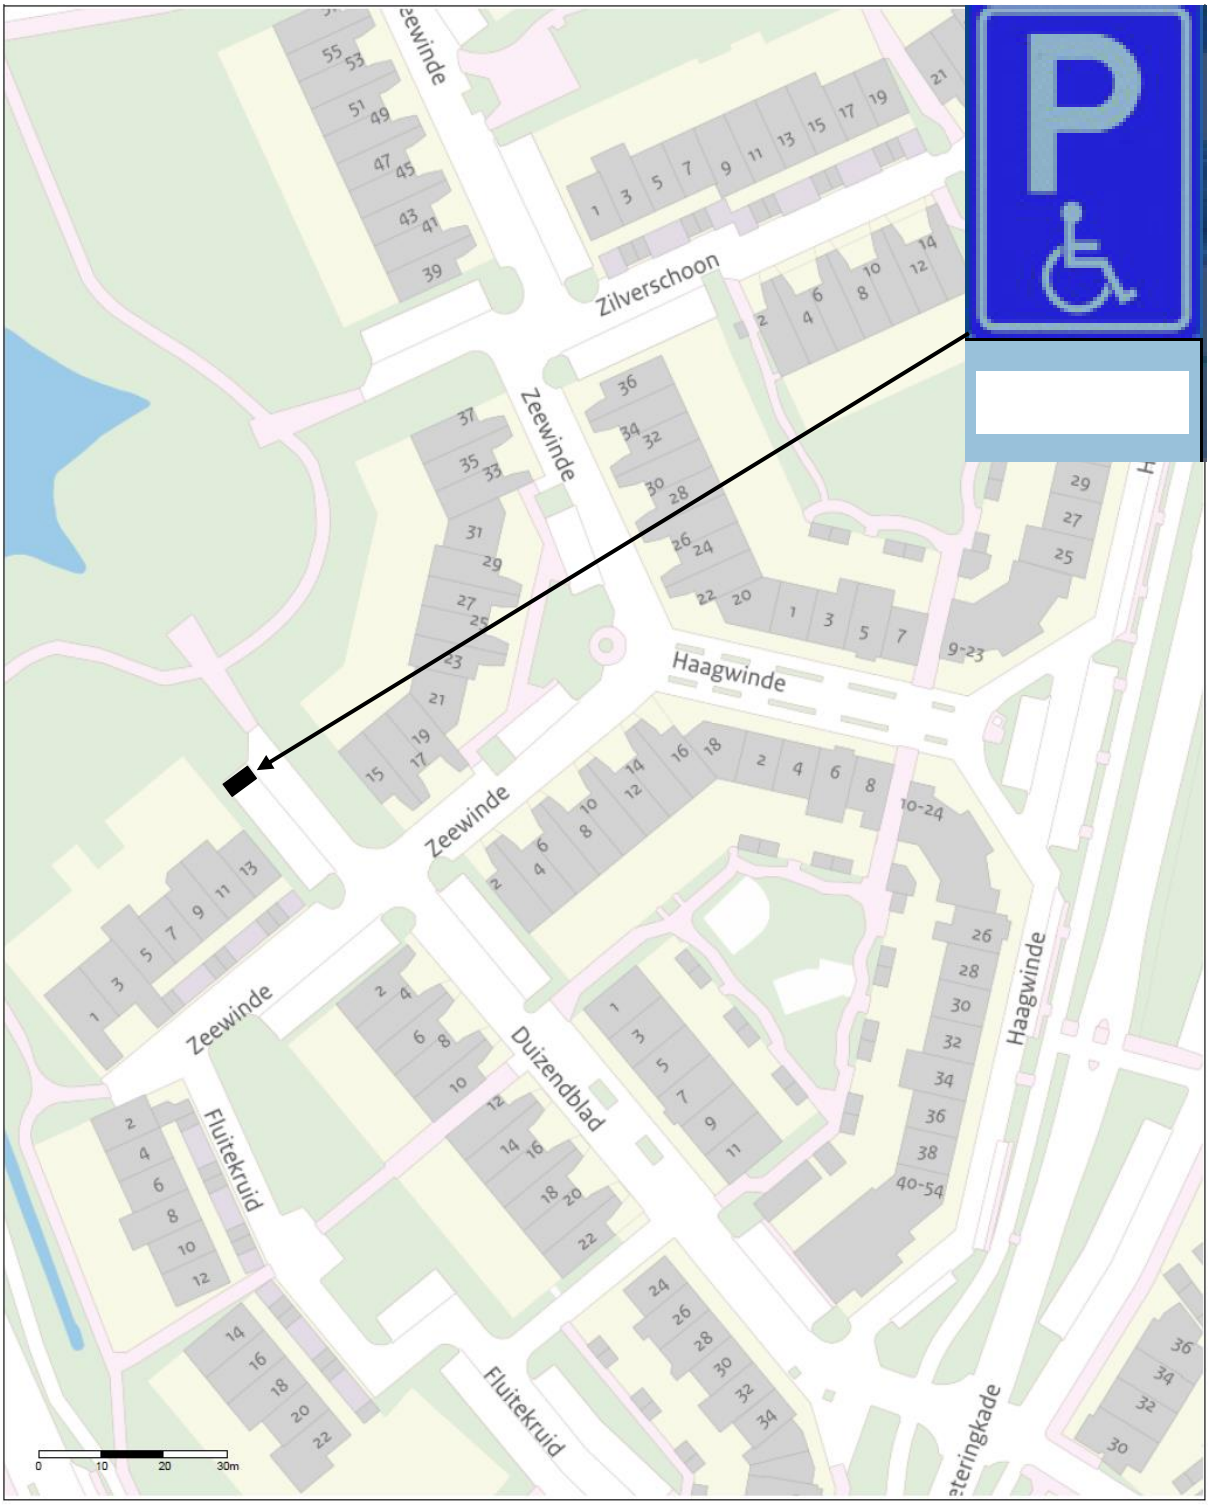

Project: GPP op kenteken
Schaal: 1:1000
Datum: 26-09-2023

Situatietekening

zaak 560188

SWECO