

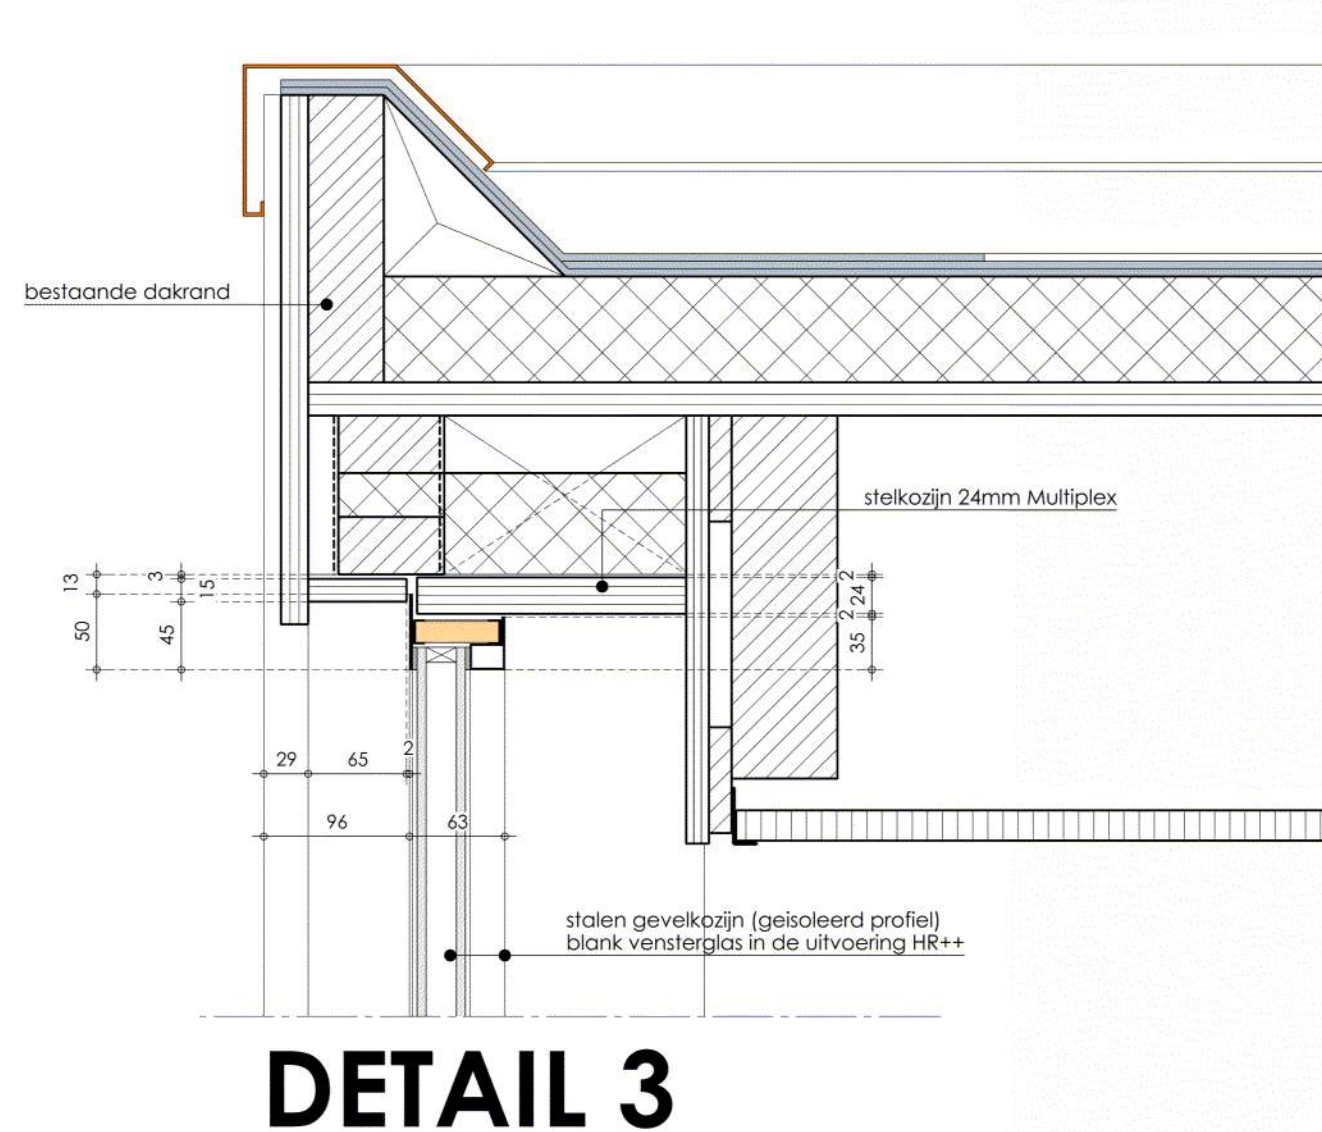
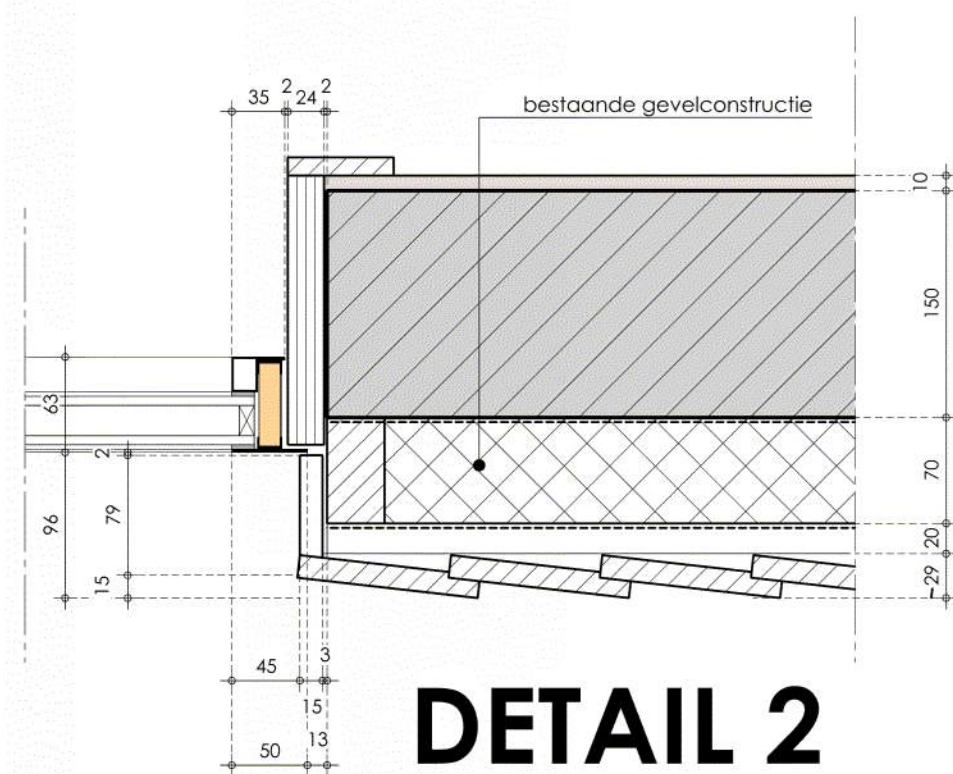
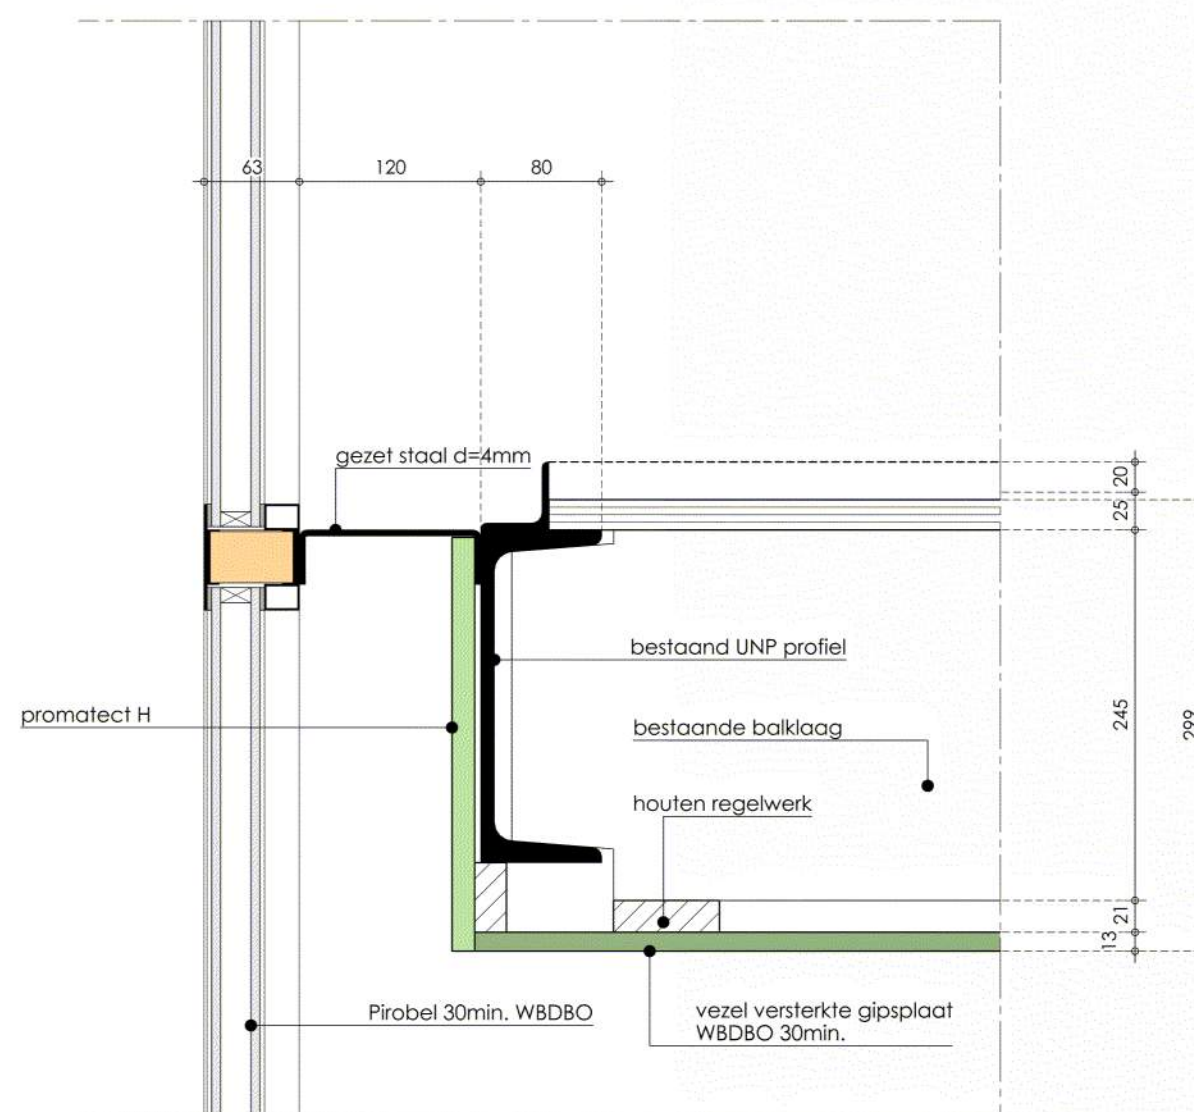


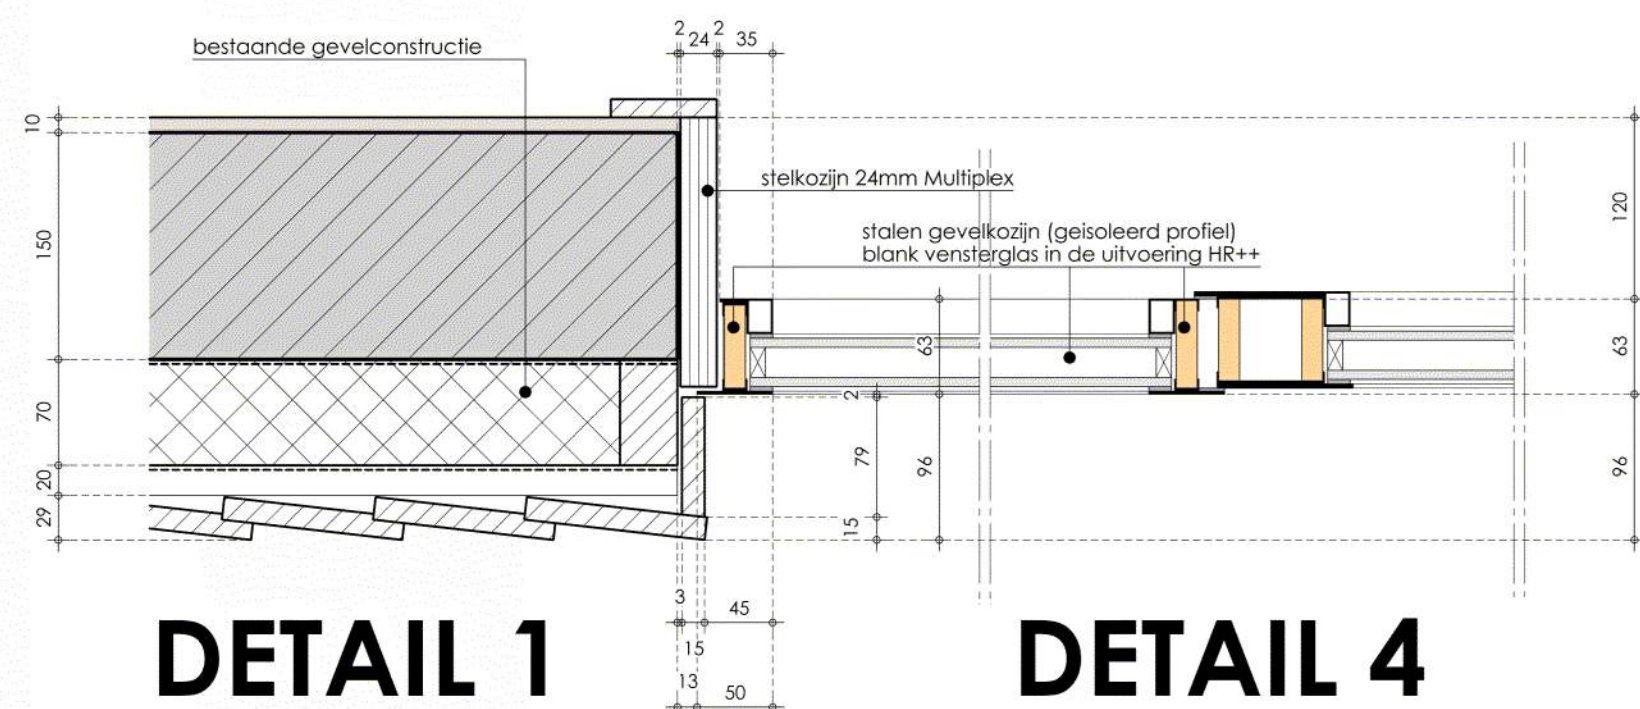

Behoort bij beschikking van
Burgemeester en Wethouders
van Leiden

BV. Z/22/3465030

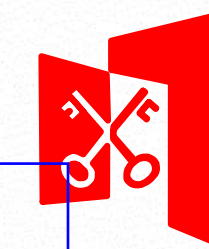

DETAIL 5
principe detail t.p.v. verdiepingsvloer
op brandscheiding 30 min. WBDBo

alle maten onderling en in het werk te controleren.

LABORDUS
partner in bouwen

Het Wedde 69
2253 RC Voorschoten
T: 071-36.28.466
E: info@labordus-pib.nl

project:	Telderskade 2a en Rooseveltstraat 1, gemeente Leiden.		
opdrachtgever:			
onderwerp:	Principe details.		
projectnr.:	L20.041.000	schaal:	1:5
versie:	ALLPLAN 2020	getekend:	ml
datum:	23-11-2022	formaat:	A1
			tekening nr.: L22.056/D02

gewijzigd d:
gewijzigd c:
gewijzigd b:
gewijzigd a: 23-01-2023