




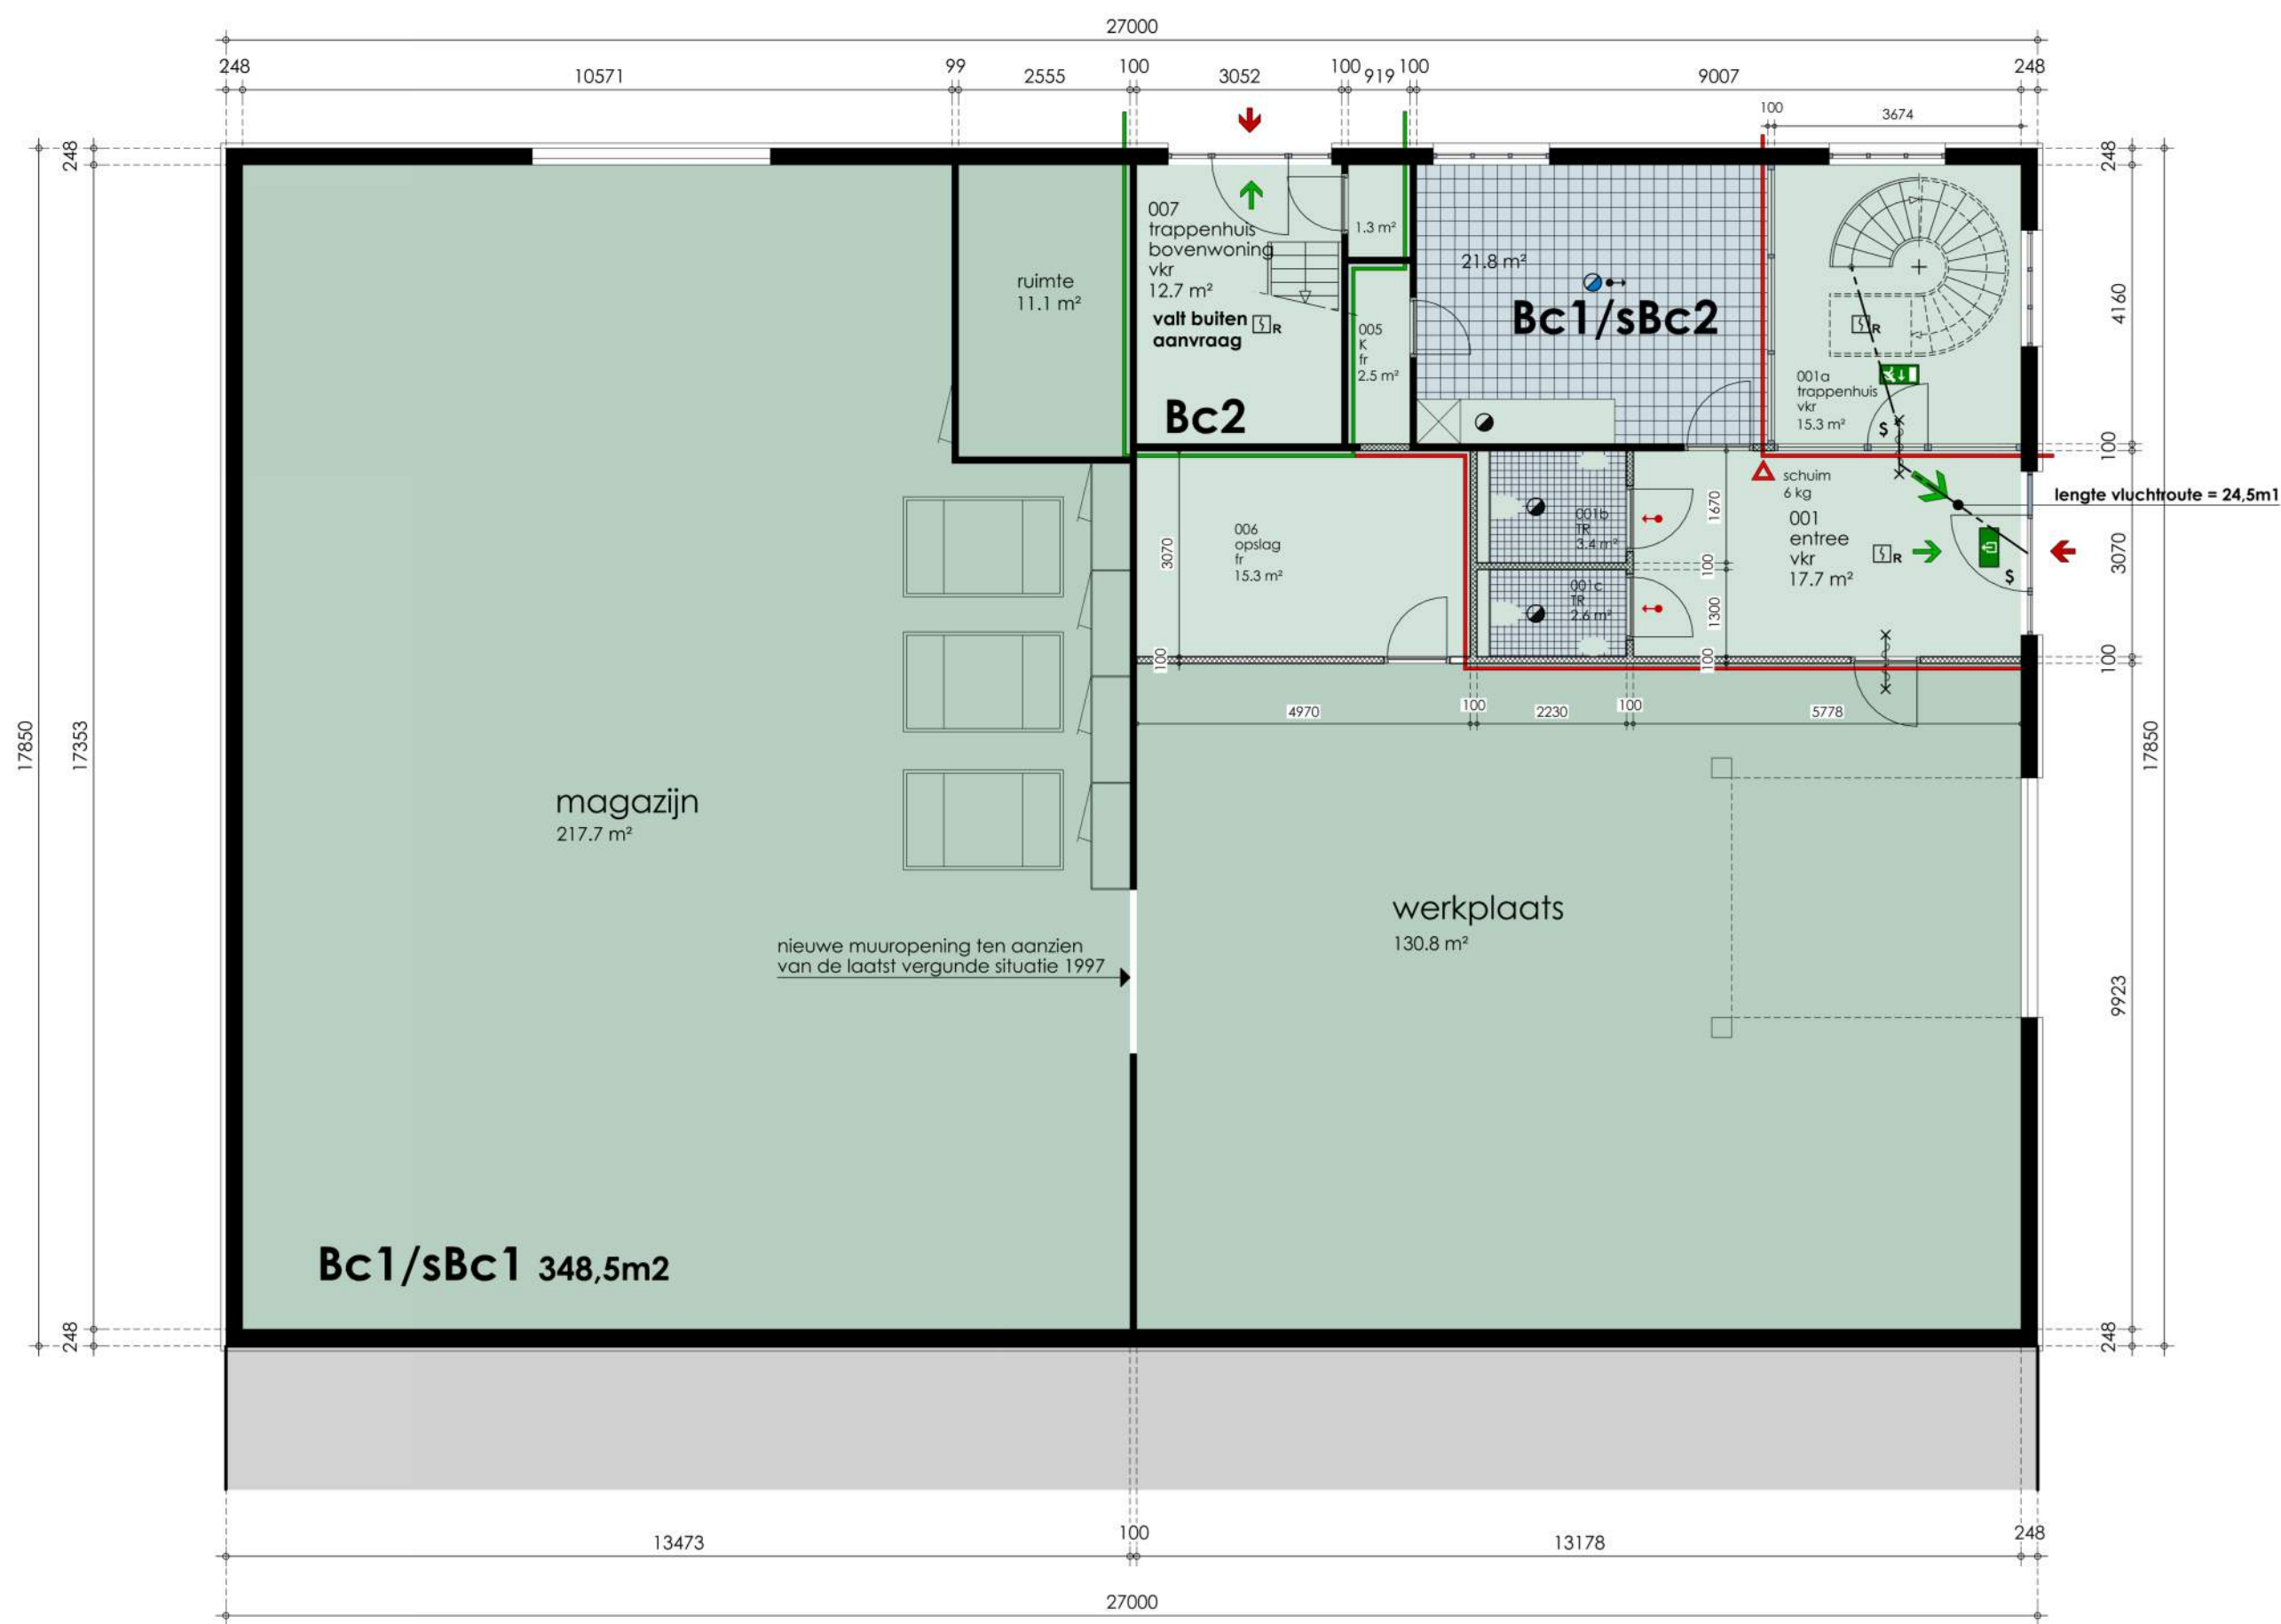


BEGANE GROND NT

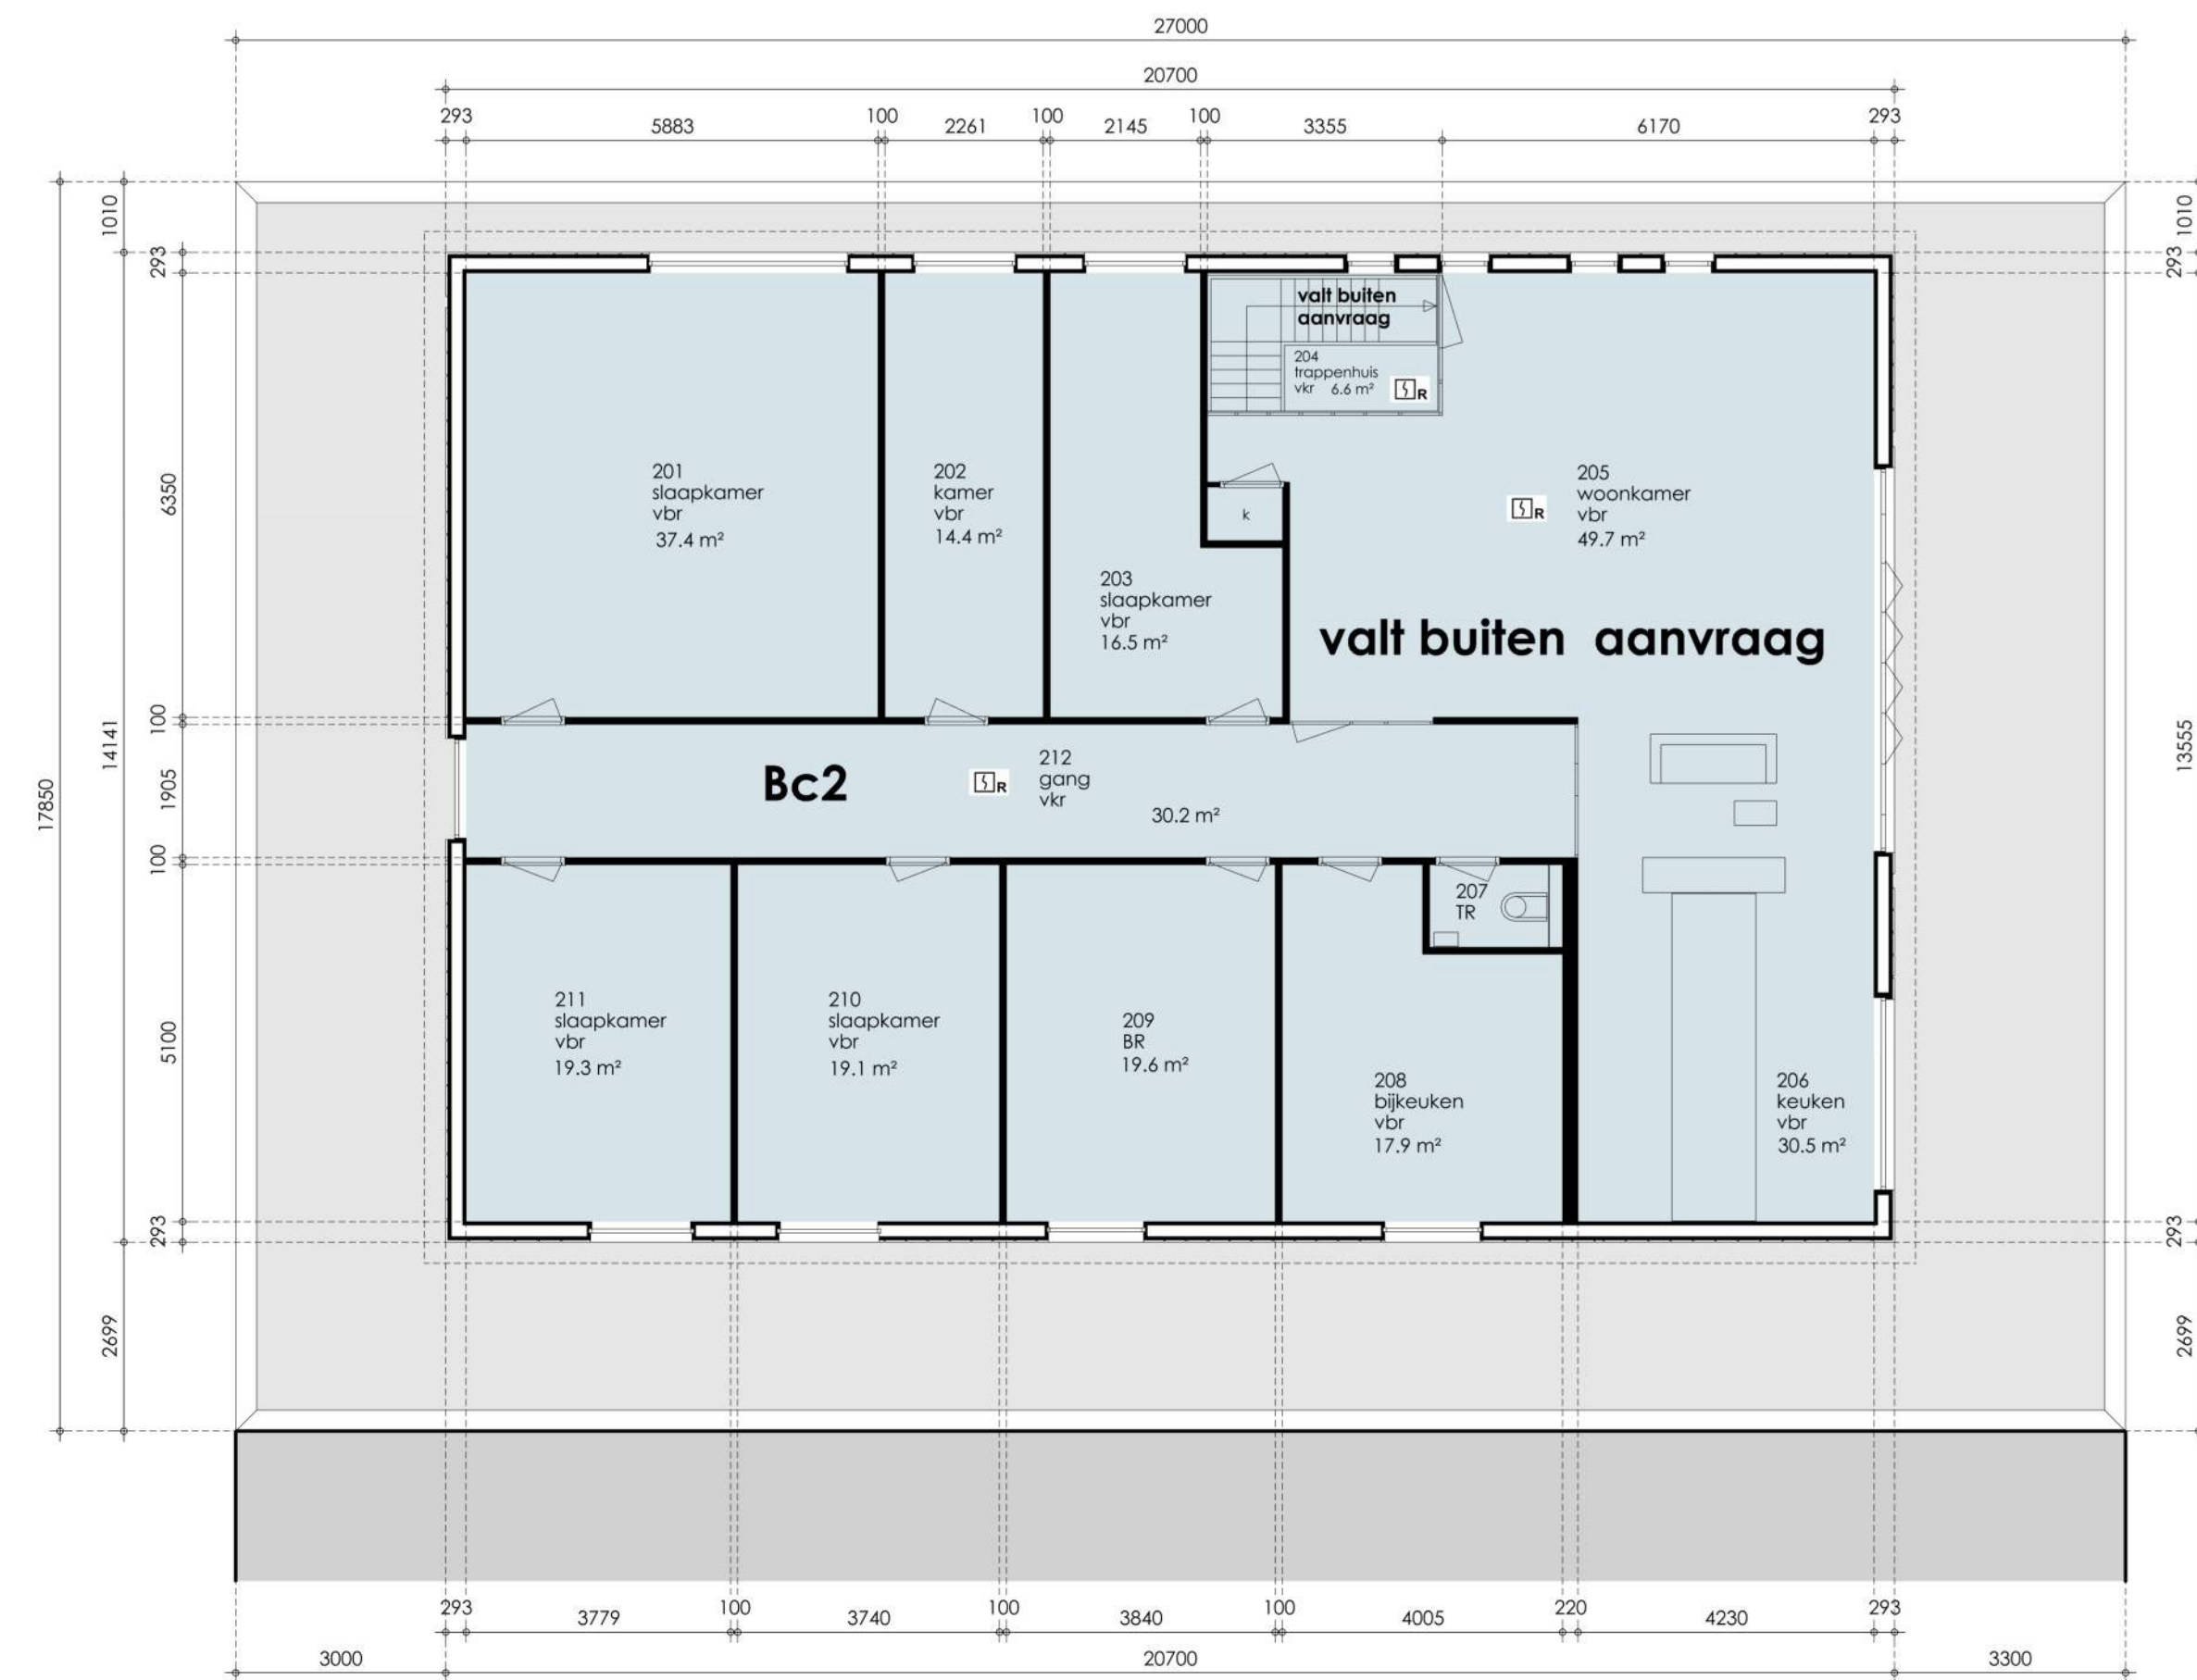

TWEDE VERDIEPING onveranderd - valt buiten aanvraag

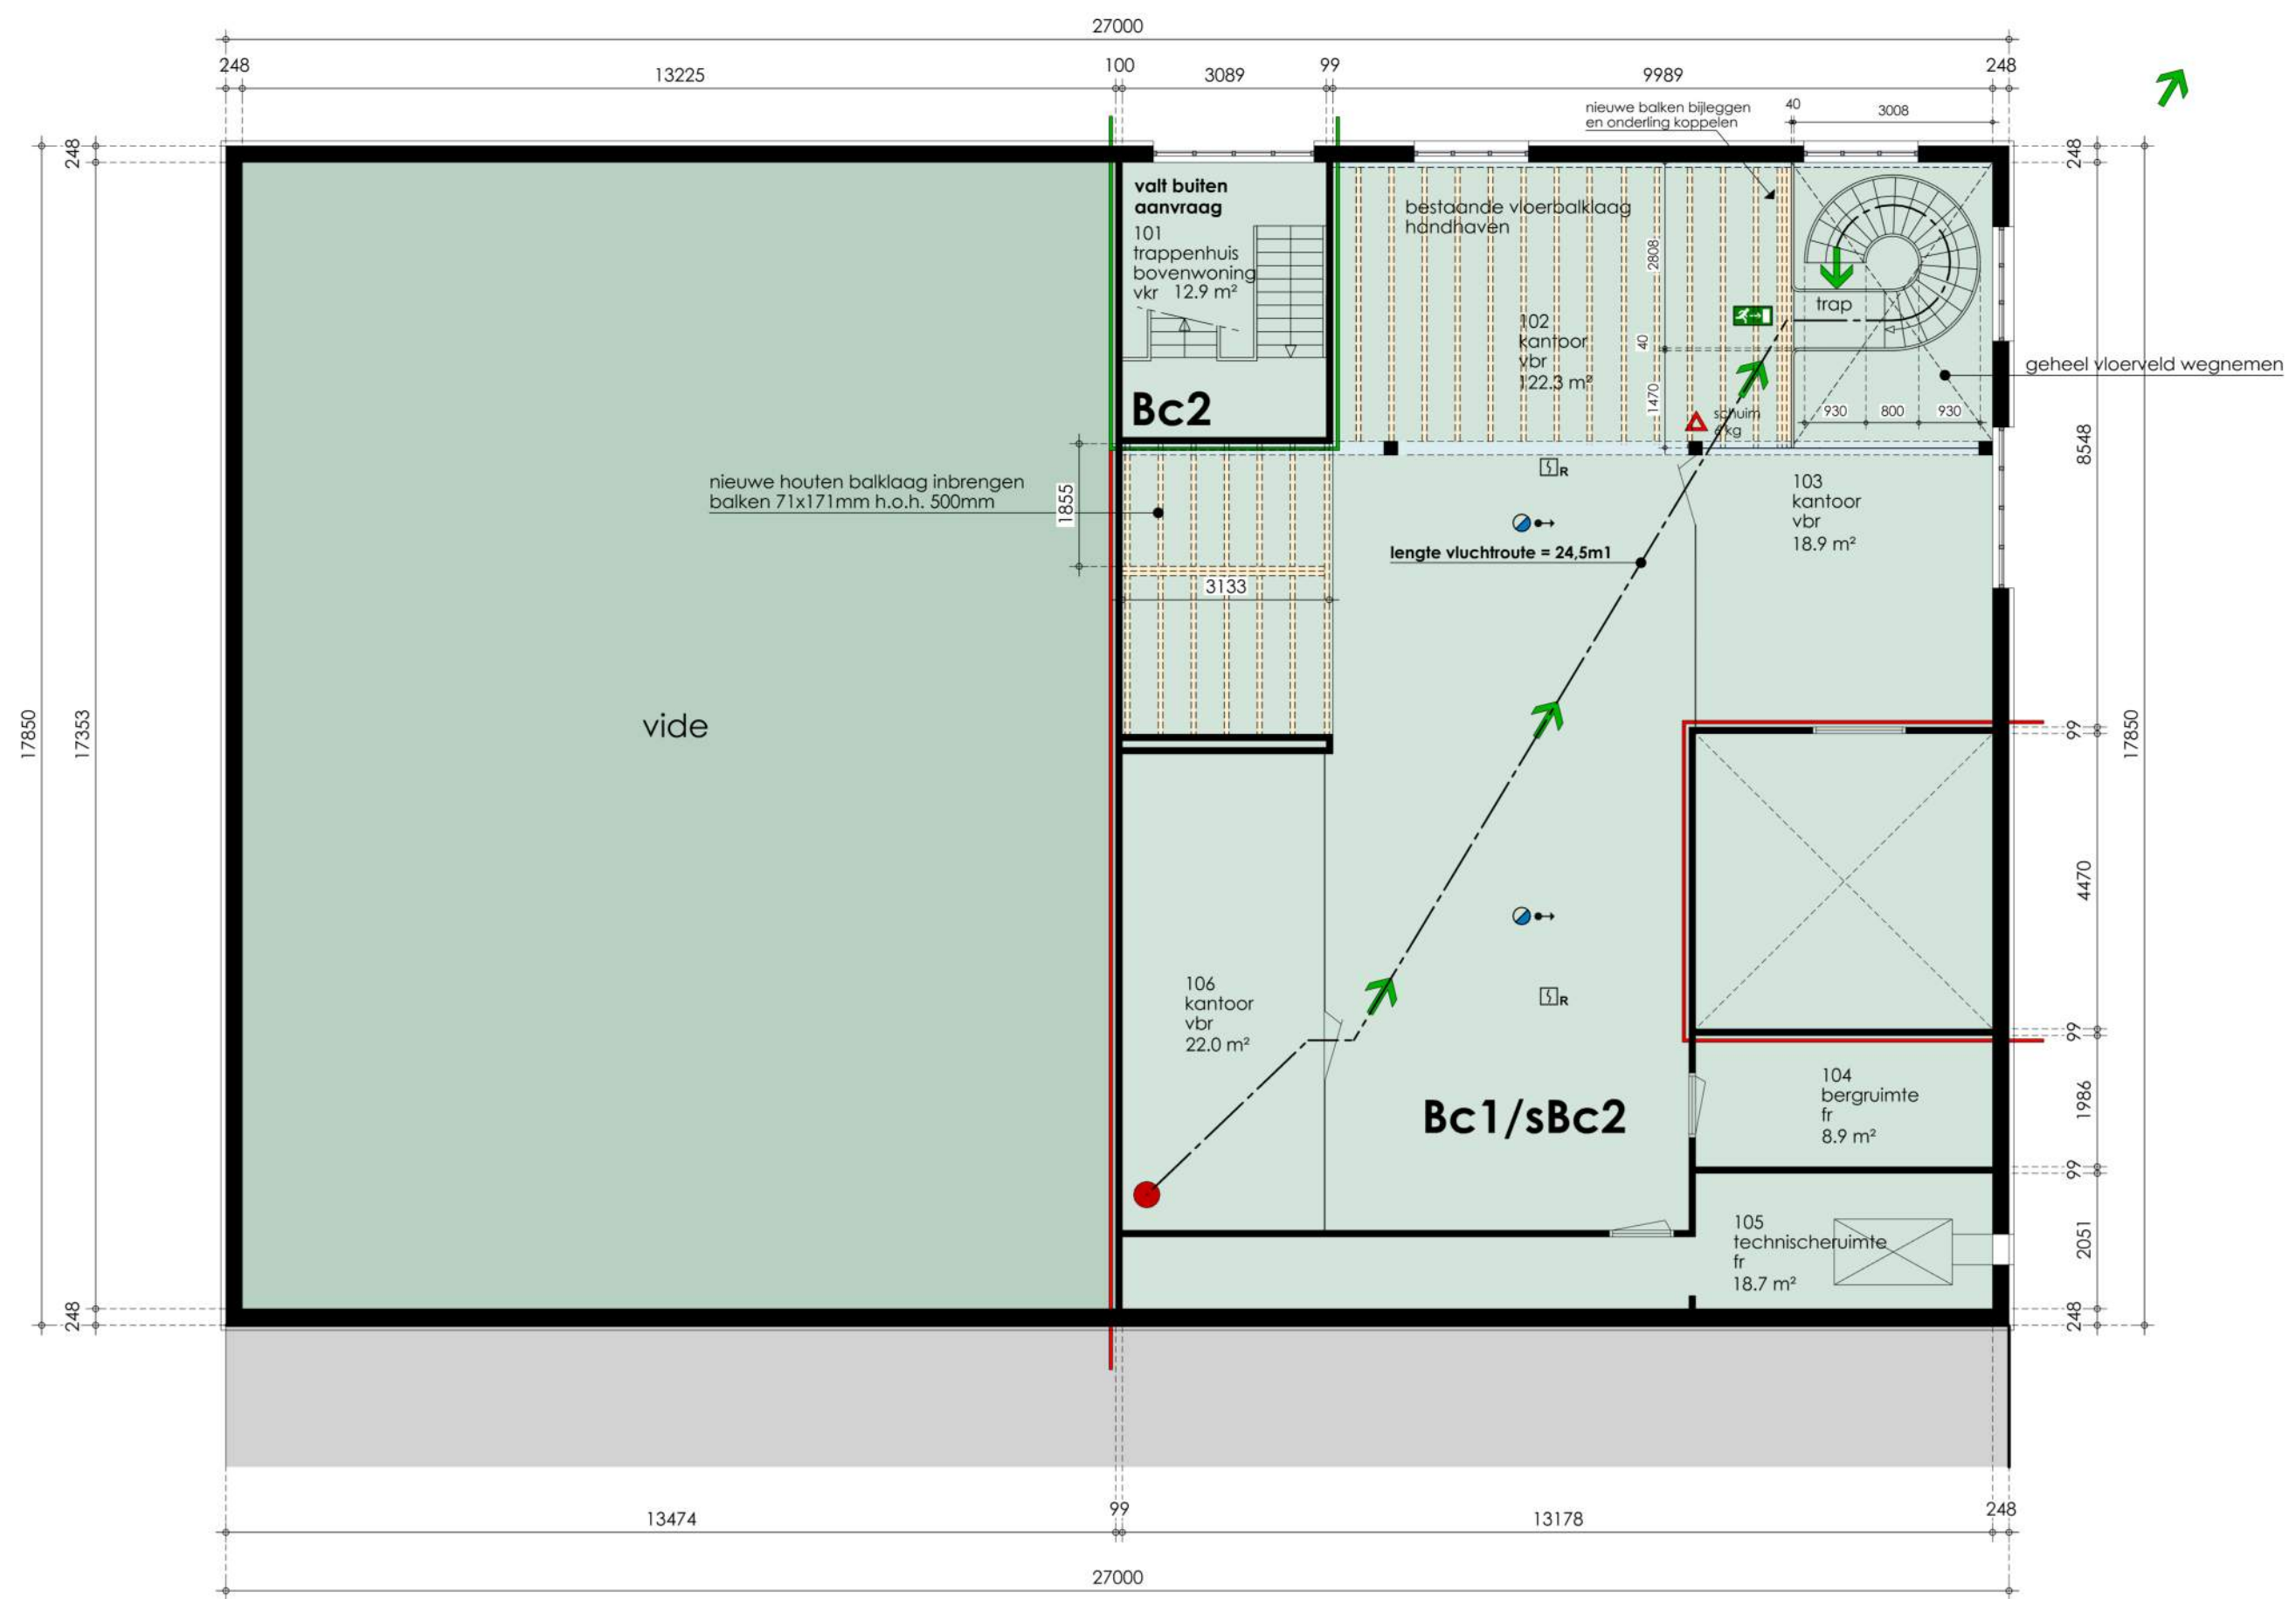

EERSTE VERDIEPING NT

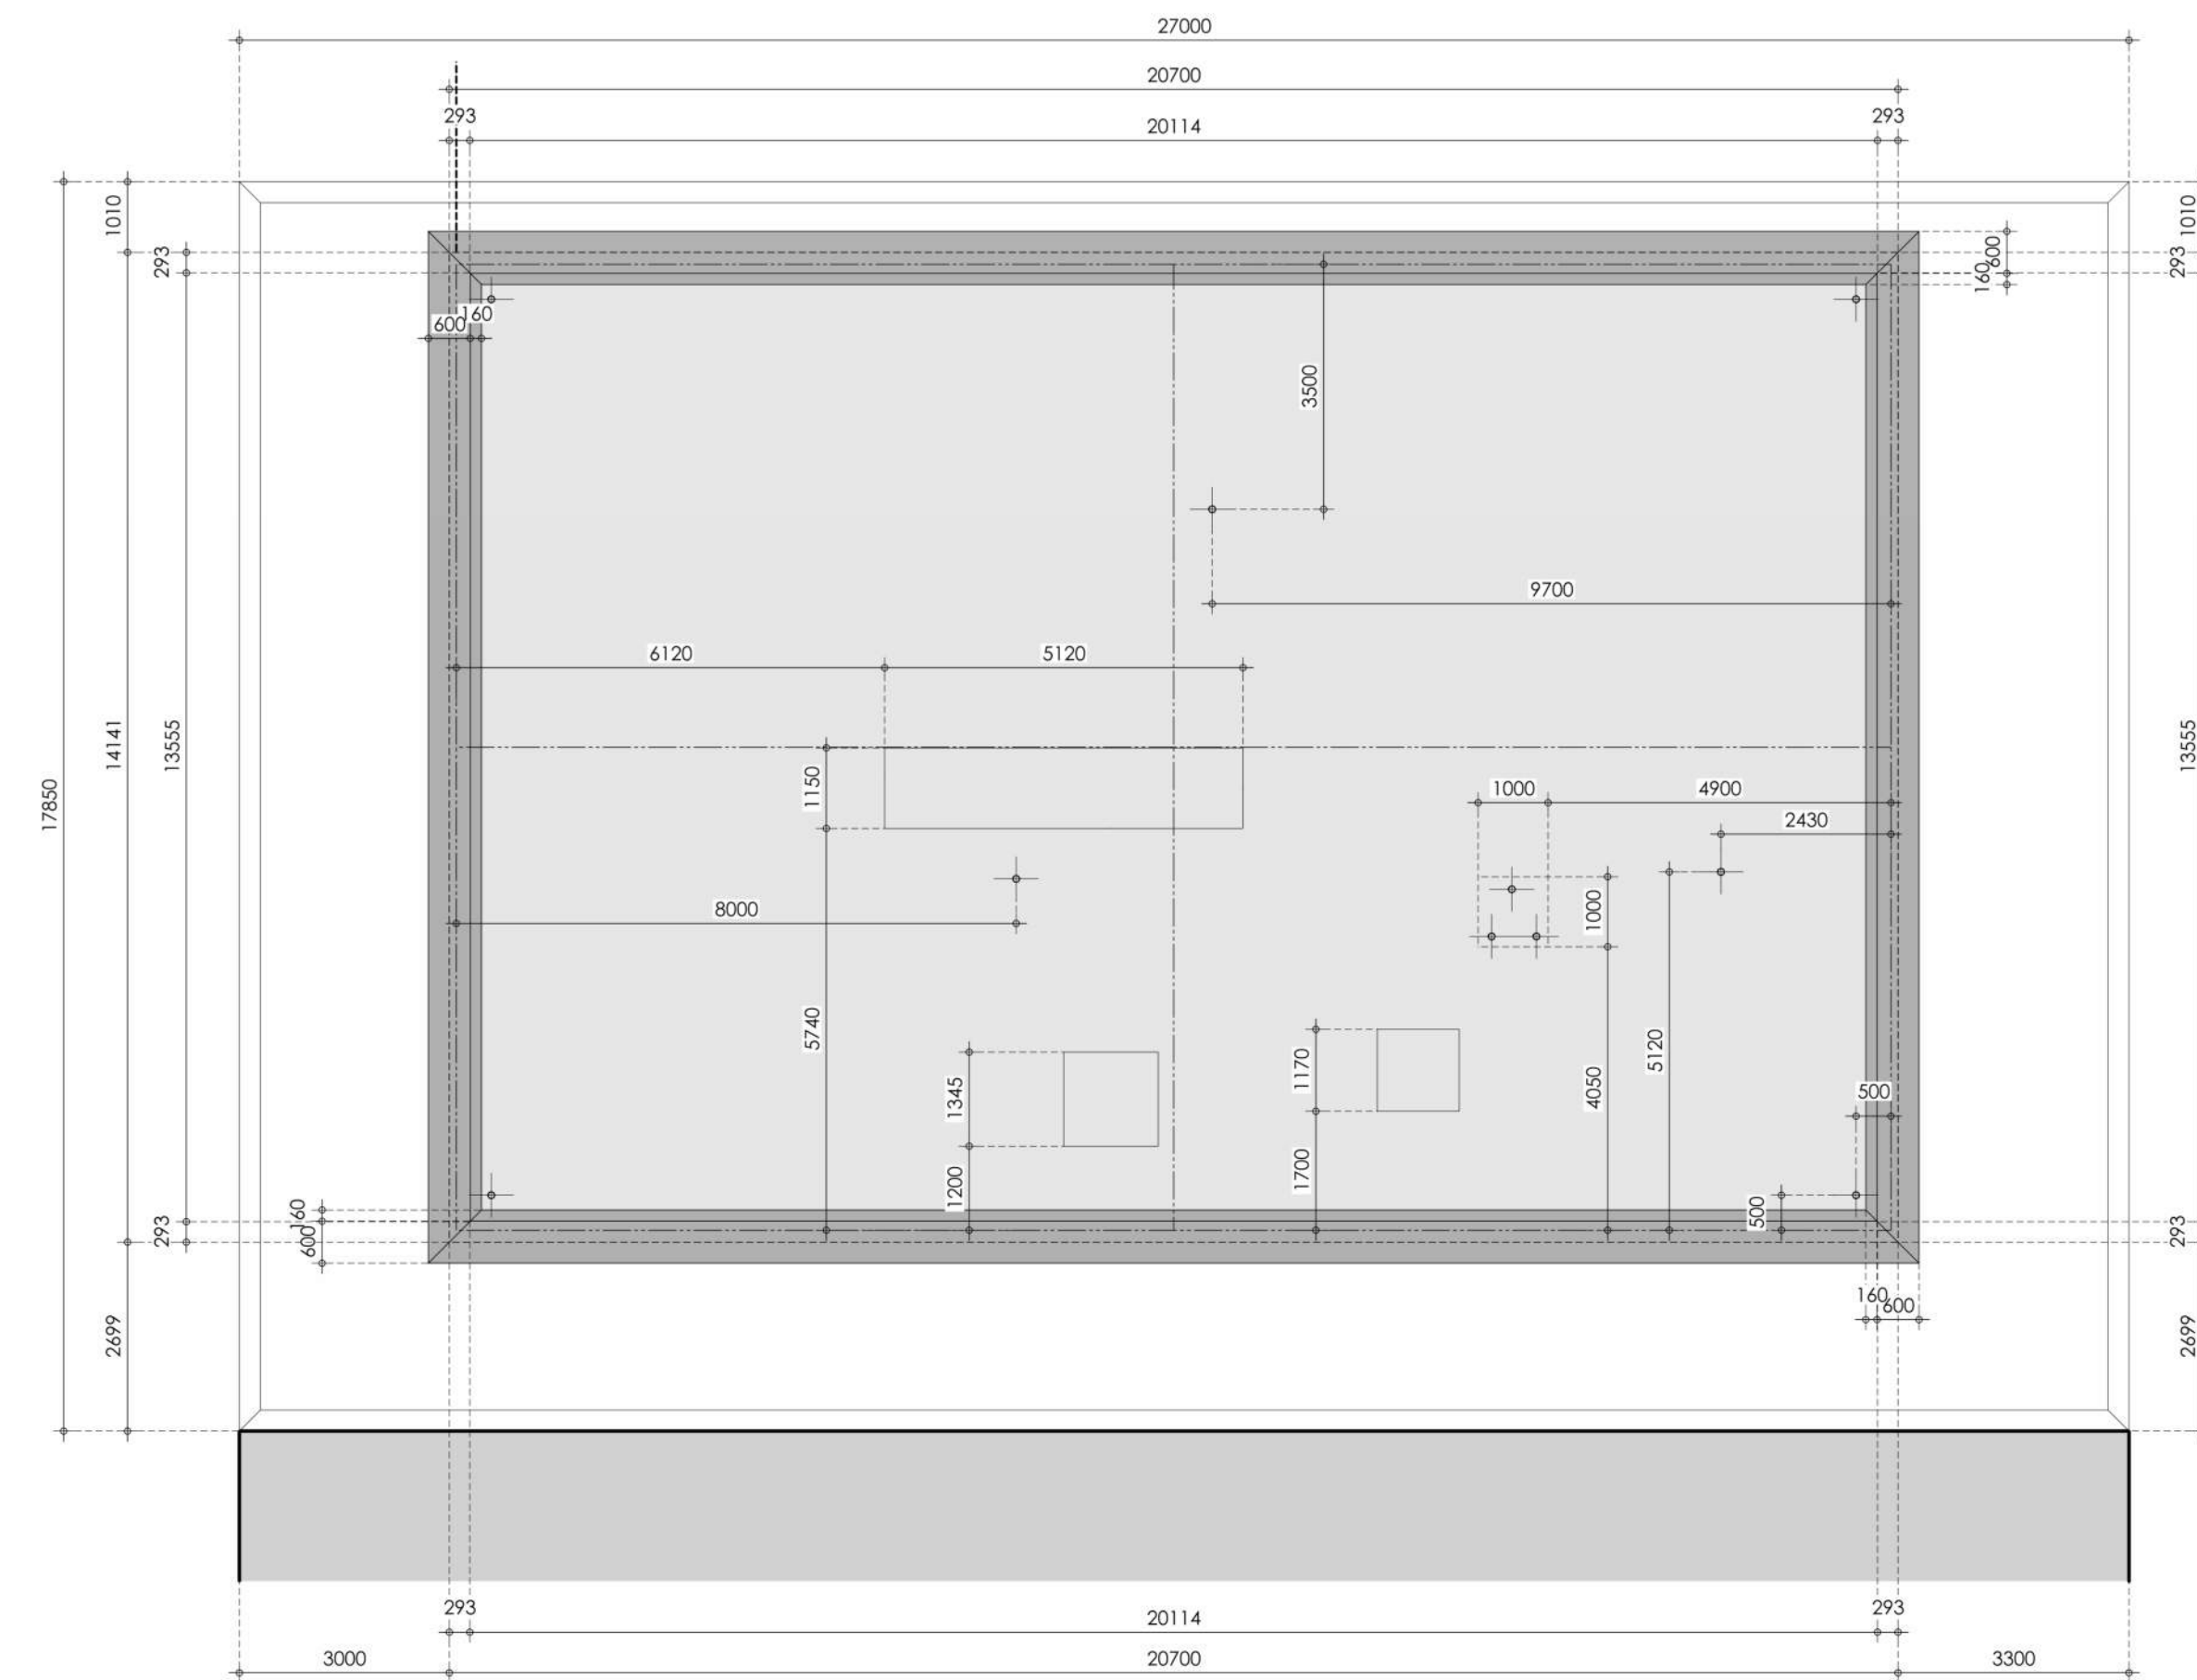

DAK AANZICHT NT

RENVOOI

- worden bestaand werk
- nieuwe lichte scheidingwand
- ruimte voorzien van rookmelding conform NEN 2535
- kg
- handkluier
- verlicht transfer uit
- verlicht transfer NOODUIT
- hoofdingang
- 30 min. WSDBO
- 60 min. WSDBO
- deur voorzien van deurdranger
- 30 min. WSDBO
- 60min. WSDBO
- ruimte voorzien van mechanische ventilatie (Rafael)
- ruimte voorzien van mechanische ventilatie (Rafael)
- h.w.a.
- r.a.s.
- m.v.
- st.
- entl.
- vbr
- vr
- h
- VG
- verbljgebied
- licht toevoer in (s) (event, mechanisch)
- licht afvoer in (s) (mechanisch)
- v.v.
- v.v.



Behoort bij beschikking van
Burgemeester en Wethouders
van Leiden

BV. Z/22/3465030



LABORDUS
partner in bouwen

project:	Telderskade 2a en Rooseveltstraat 1, gemeente Leiden.
opdrachtgever:	
onderwerp:	Plattegronden nieuwe toestand.

projectnr.:	L20.041.000	schaal:	1:100	tekening nr.:	L22.056/BA101
versie:	ALLPLAN 2020	getekend:	ml		
datum:	02-11-2022	formaat:	A1		

gewijzigd e: 18-01-2022
gewijzigd e: 19-12-2022
gewijzigd c: 01-12-2022
gewijzigd c: 23-11-2022
gewijzigd b: 15-11-2022
gewijzigd a: 14-11-2022

Het Wadda 49
2253 RC Voorschoten
T: 071-36.28.466
E: info@labordus.nl

h/b = 594 / 841 (0.50m2)

Allplan 2020