

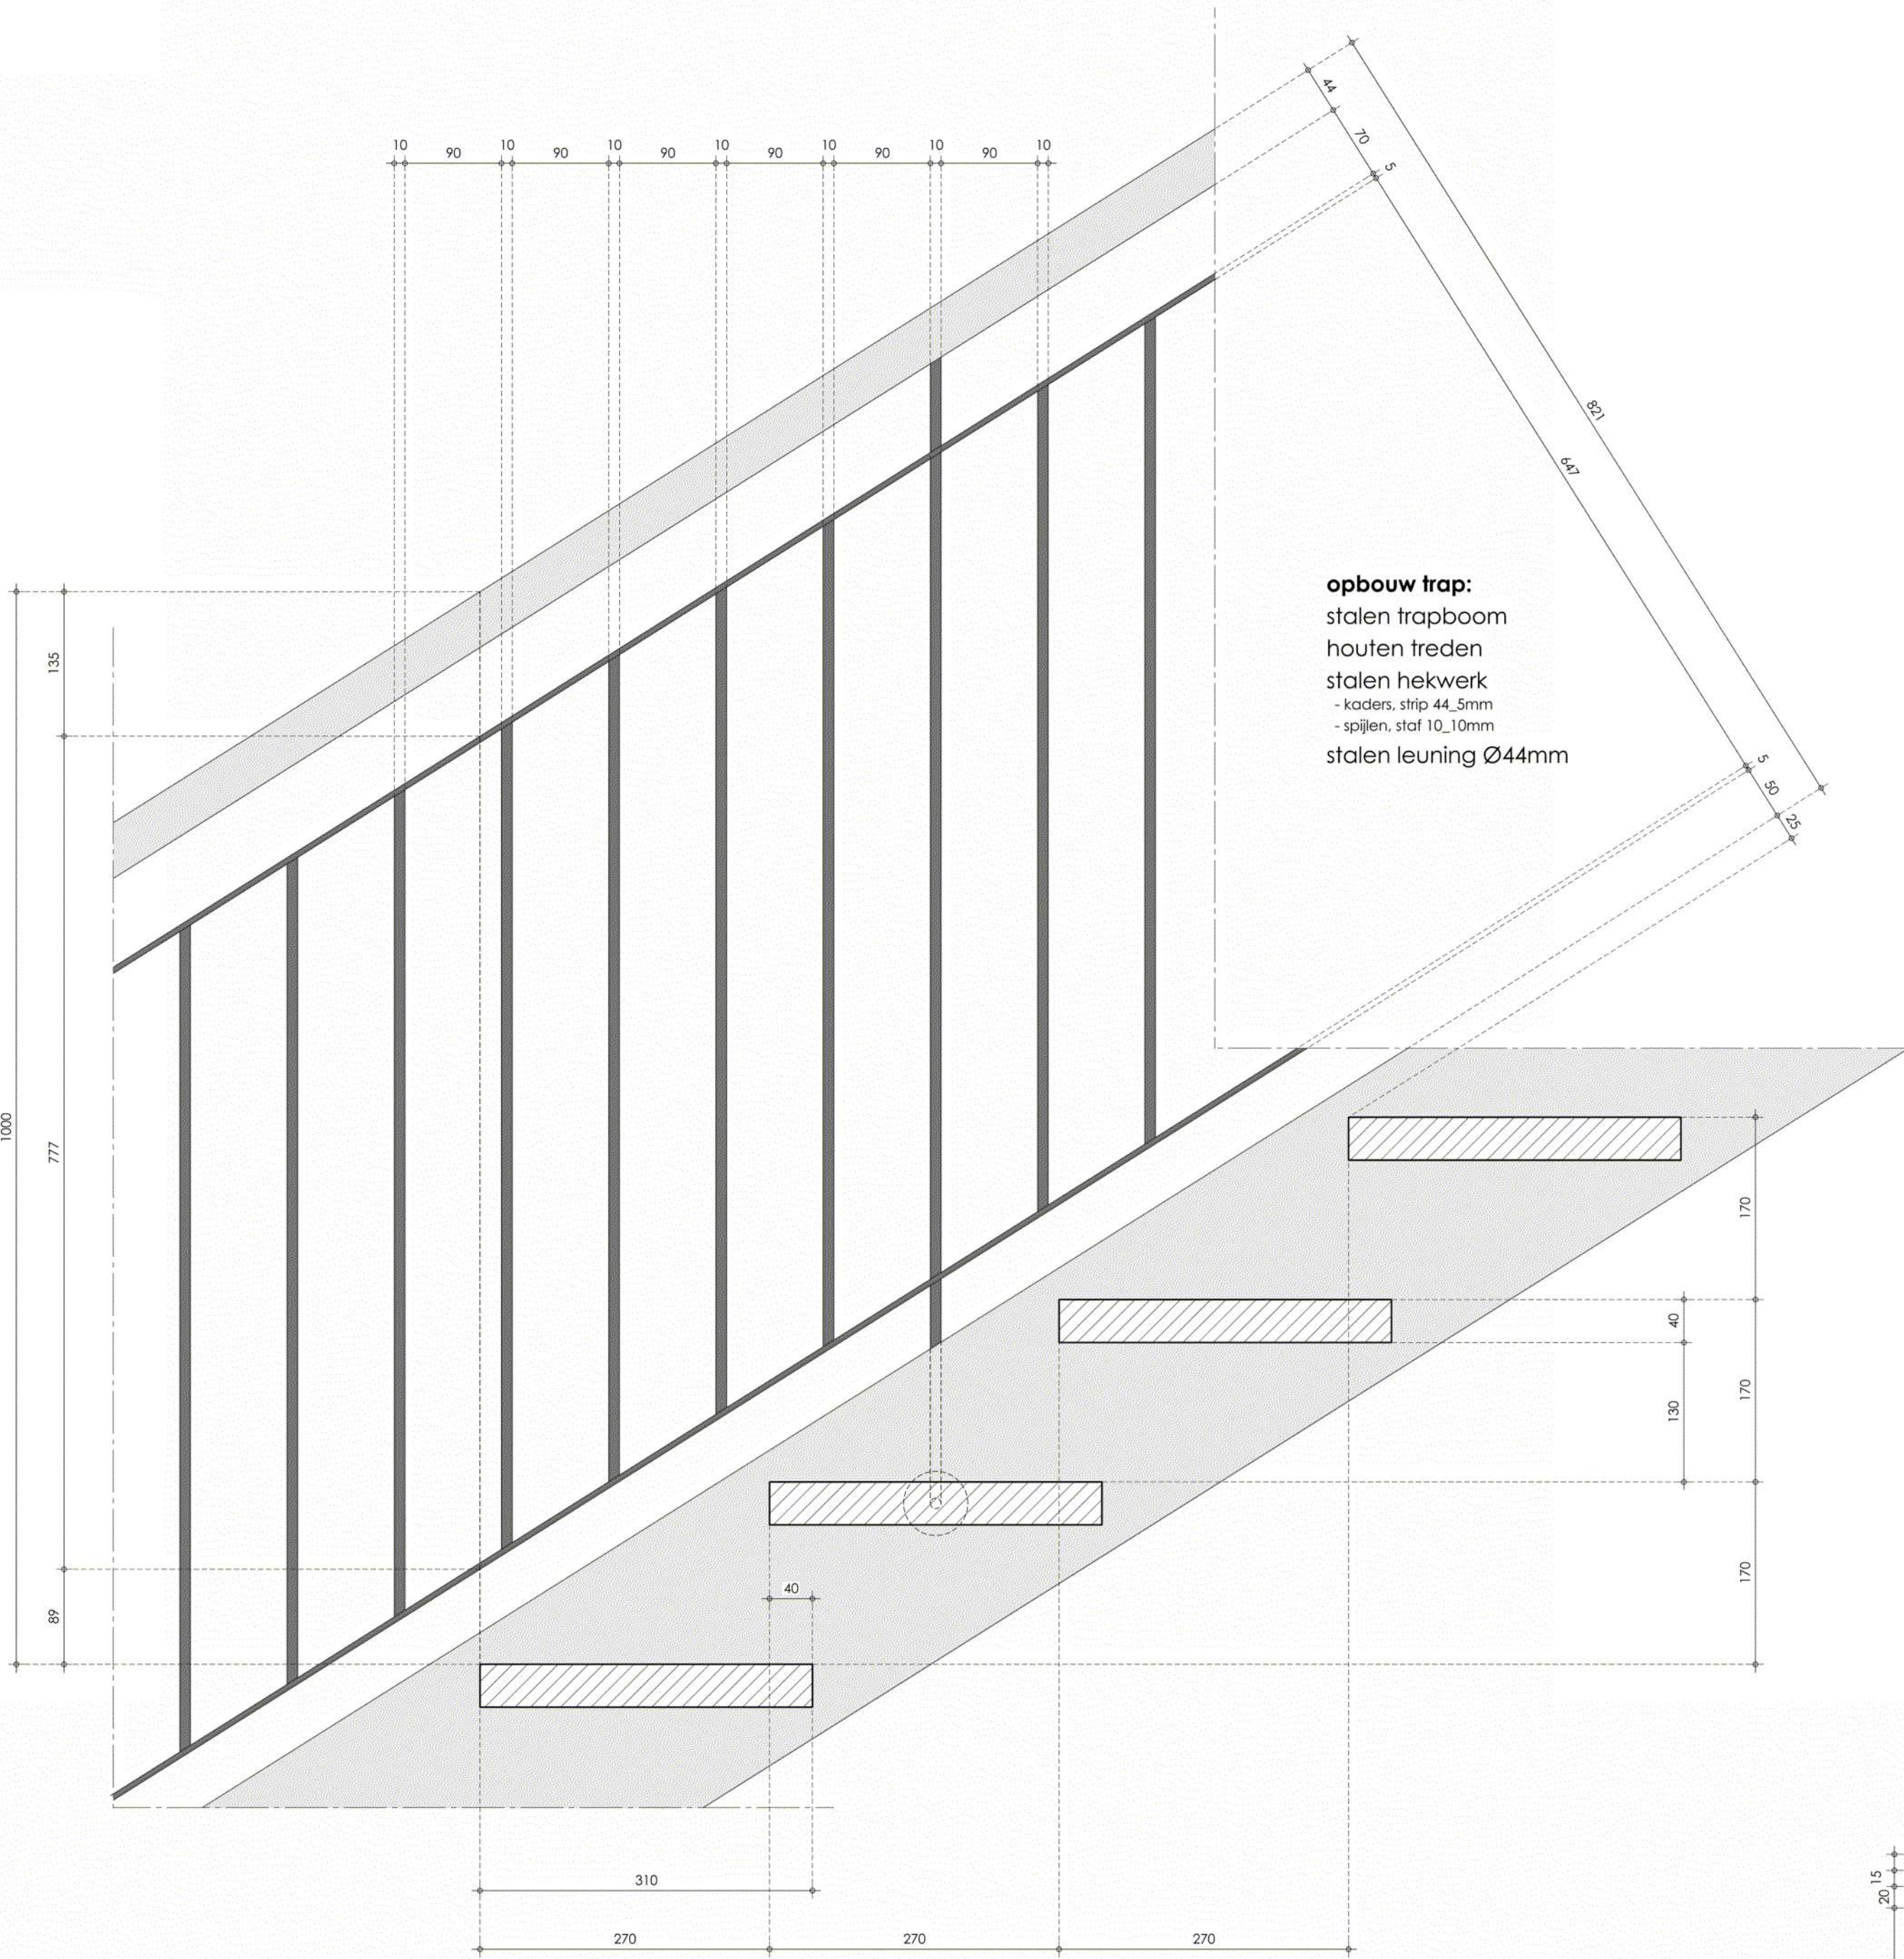


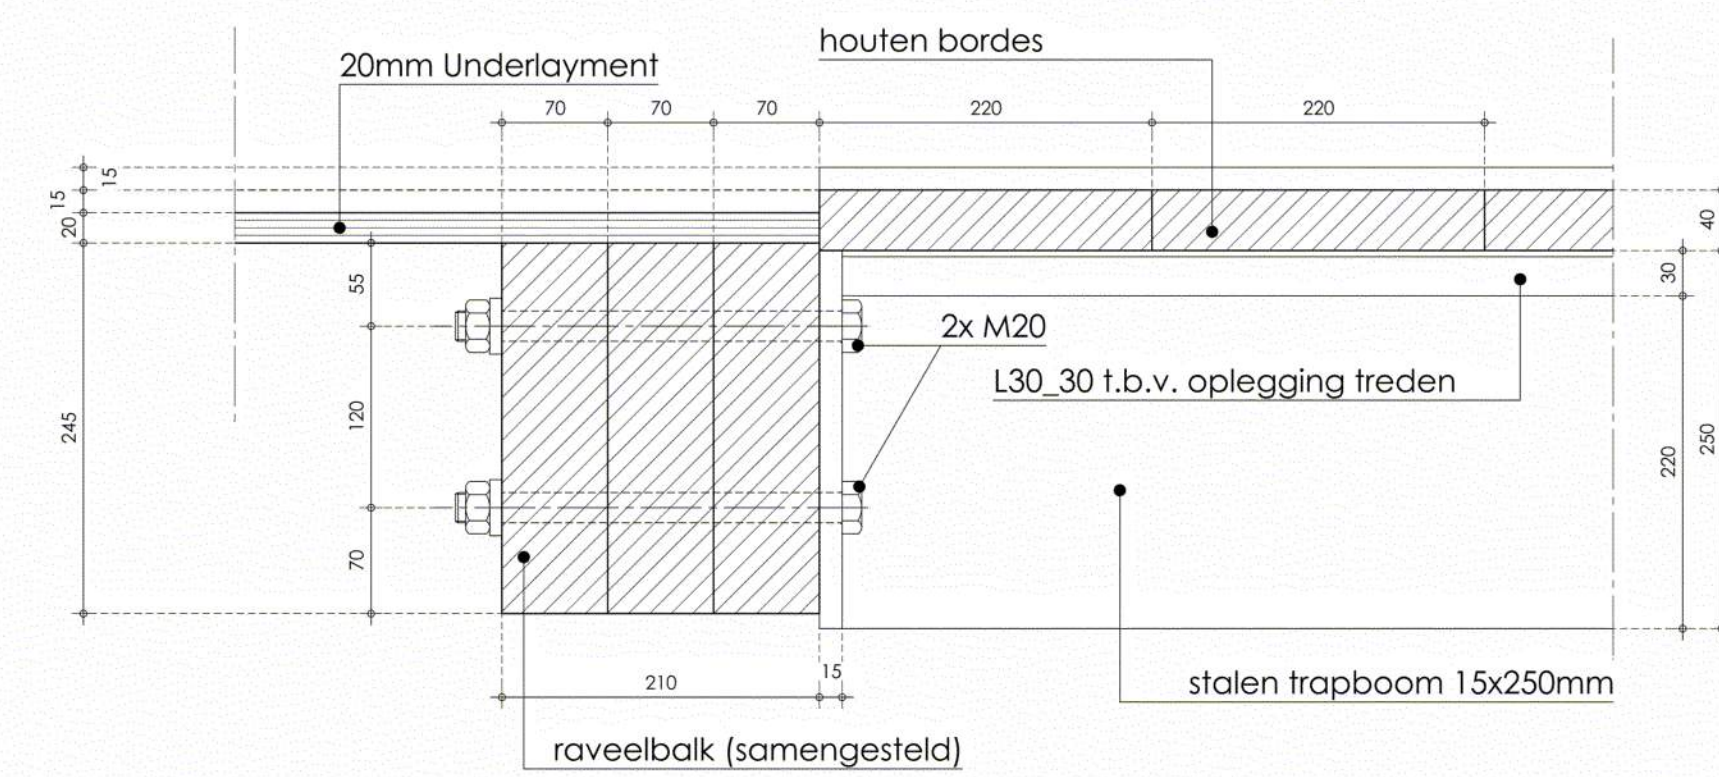

principe opzet nieuwe trap

Definitieve dimensionering van de constructieve onderdelen nader te bepalen door de constructeur.

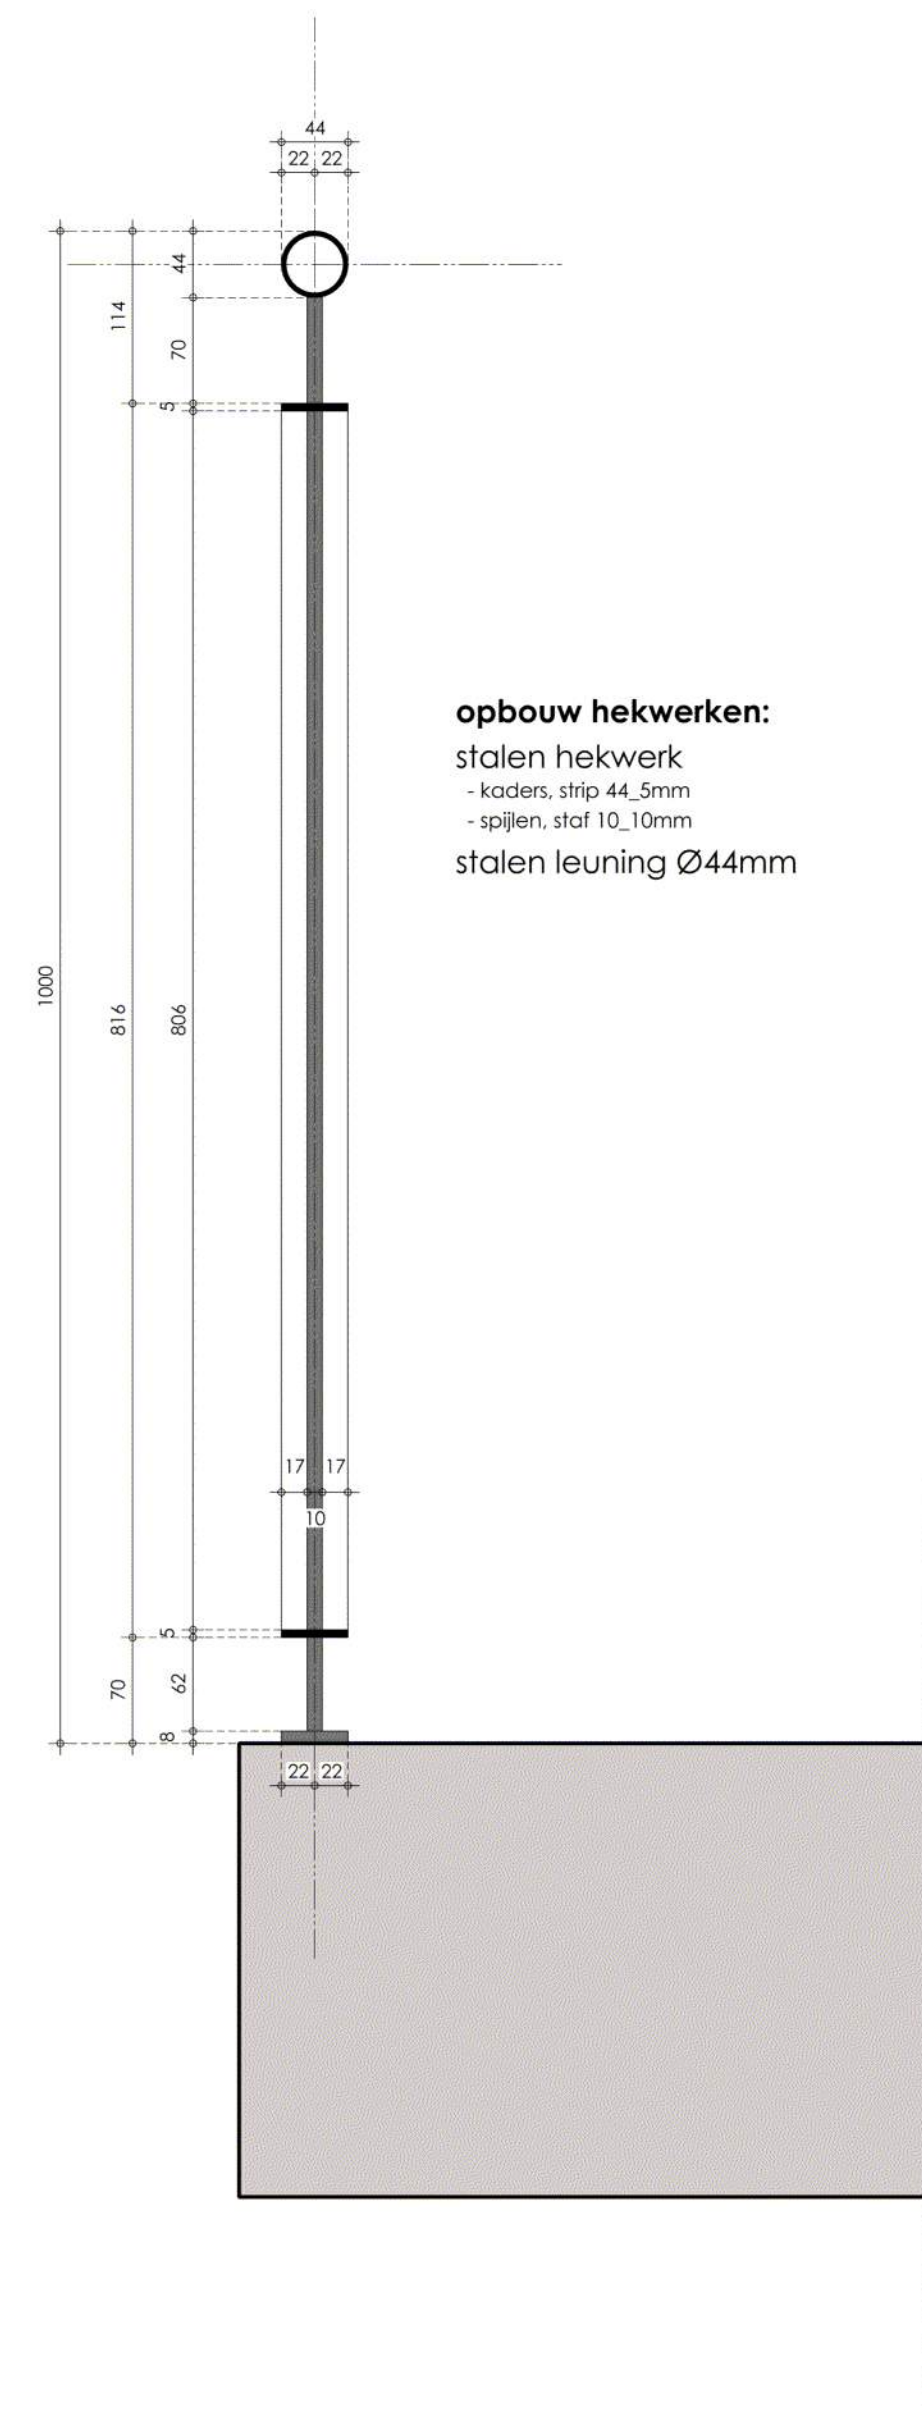

principe opzet aansluiting trapboom op raveel balk

Behoort bij beschikking van Burgemeester en Wethouders van Leiden

BV. Z/22/3465030

alle maten onderling en in het werk te controleren.

LABORDUS
partner in bouwen

Heil Wadda 69
2253 RC Voorschoten
T: 071-36.28.466
E: info@labordus.nl

project:	Telderskade 2a en Roosevelstraat 1, gemeente Leiden.
opdrachtgever:	
onderwerp:	Principe details trap en hekwerken.

projectnr.:	L20.041.000	schaal:	1:5	tekening nr.:
versie:	ALLPLAN 2020	getekend:	ml	L22.056/D01
datum:	23-11-2022	formaat:	A1	

gewijzigd d:
gewijzigd c:
gewijzigd b:
gewijzigd a: 23-01-2023

h/b = 594 / 841 (0,50m2)

Allplan 2020