




LINKER ZIJGEVEL BT

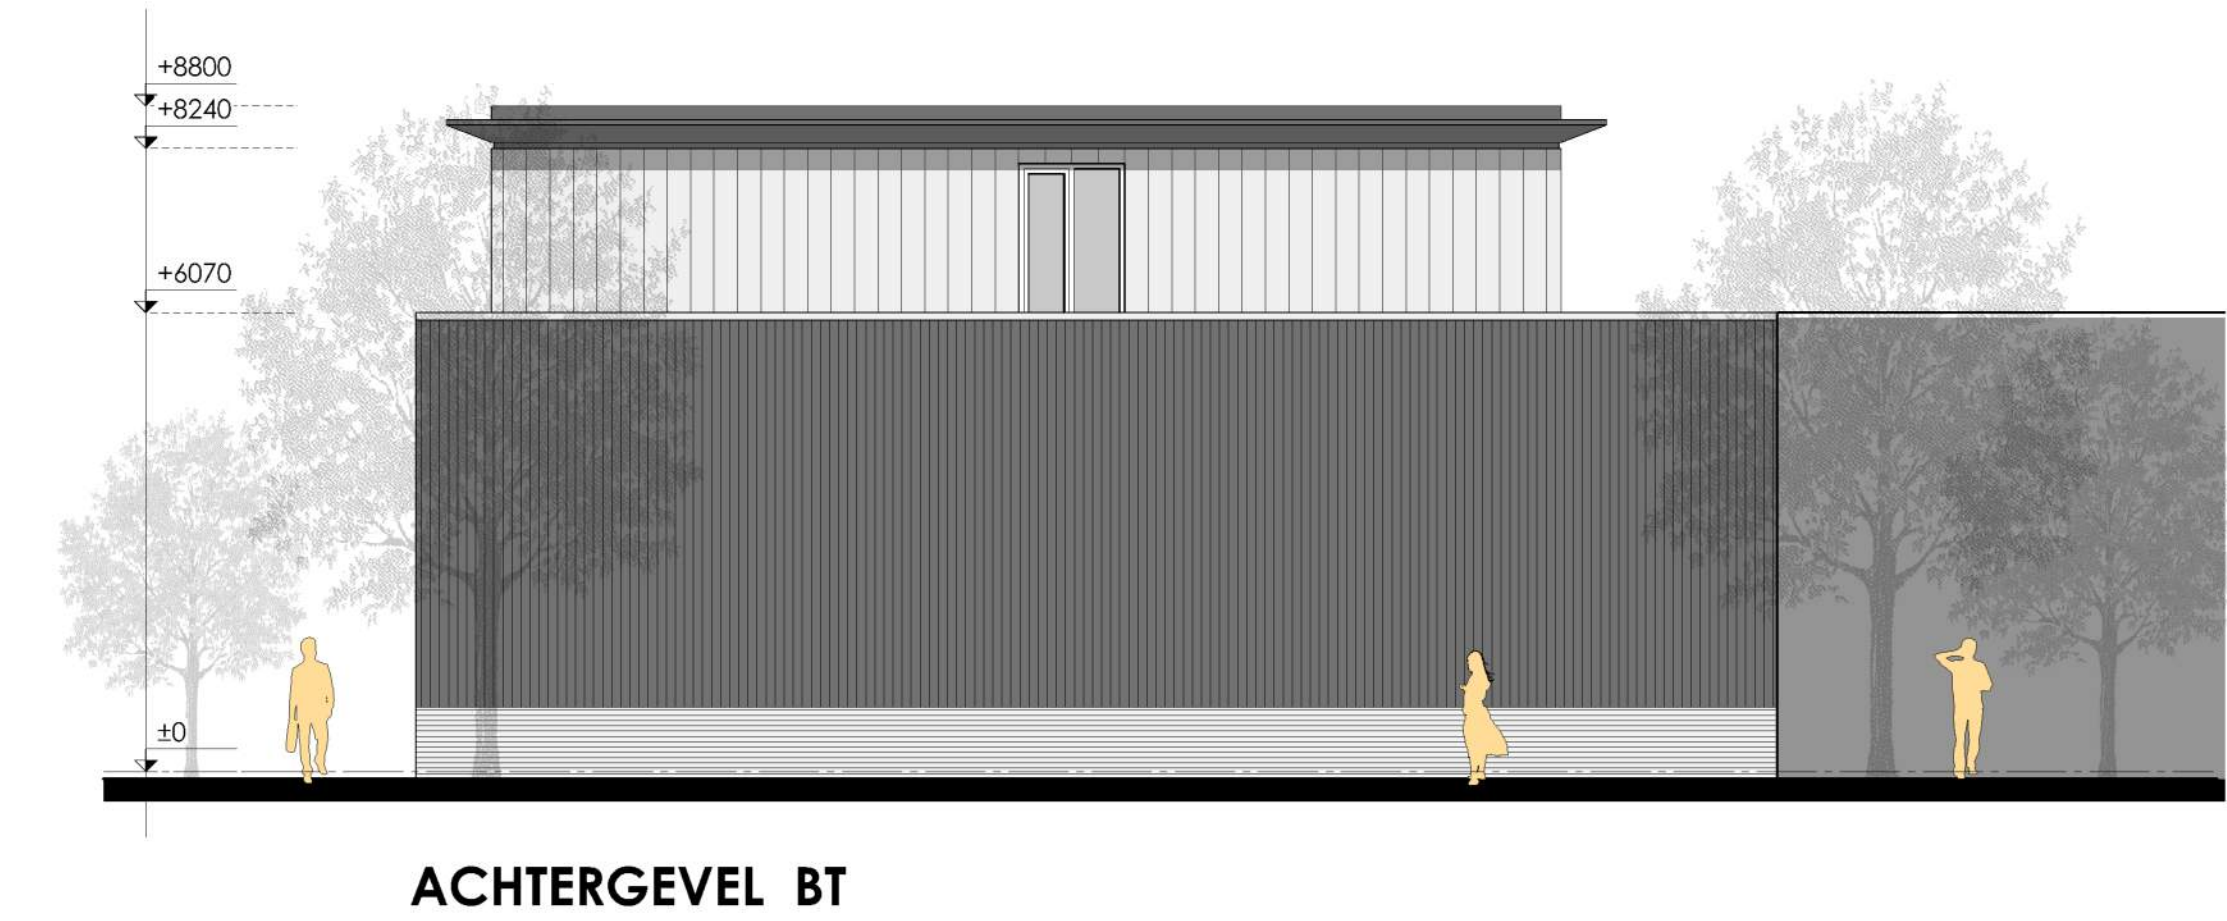

ACHTERGEVEL BT




VOORGEVEL ROOSEVELTSTRAAT BT



RECHTERZIJGEVEL GEVEL TELDESKADE BT



IMPRESSIE BESTAANDE SITUATIE - ROOSEVELTSTAAT/TELDESKADE

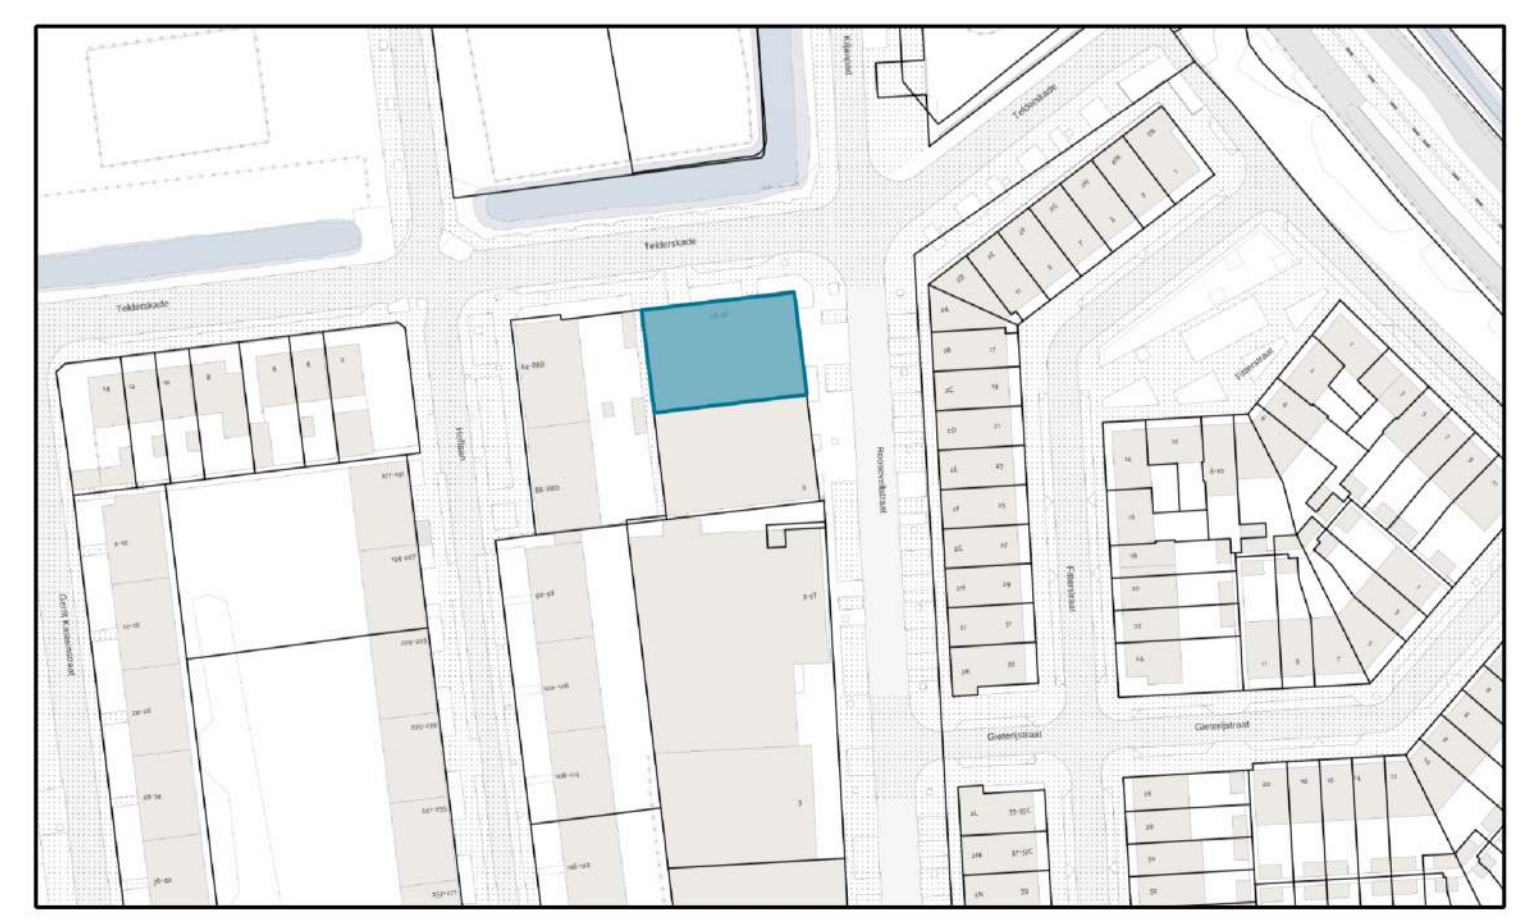

SITUATIE schaal 1:1000
Deze kaart is noordgericht.

Behoort bij beschikking van
Burgemeester en Wethouders
van Leiden

BV. Z/22/3465030

alle maten onderling en in het werk te controleren.

LABORDUS
partner in bouwen

Heil Wedde 69
2253 RC Voorschoten
T: 071-36.28.466
E: info@labordus.nl

project:	Telderskaade 2a en Rooseveltstraat 1, gemeente Leiden.		
opdrachtgever:			
onderwerp:	Gevels bestaande toestand.		
projectnr.:	L20.041.000	schaal:	1:100
versie:	ALLPLAN 2020	getekend:	ml
datum:	02-11-2022	formaat:	A1

tekening nr.: **L22.056/BA02**

h/b = 594 / 841 (0,50m2)

h/b = 594 / 841 (0,50m2)