


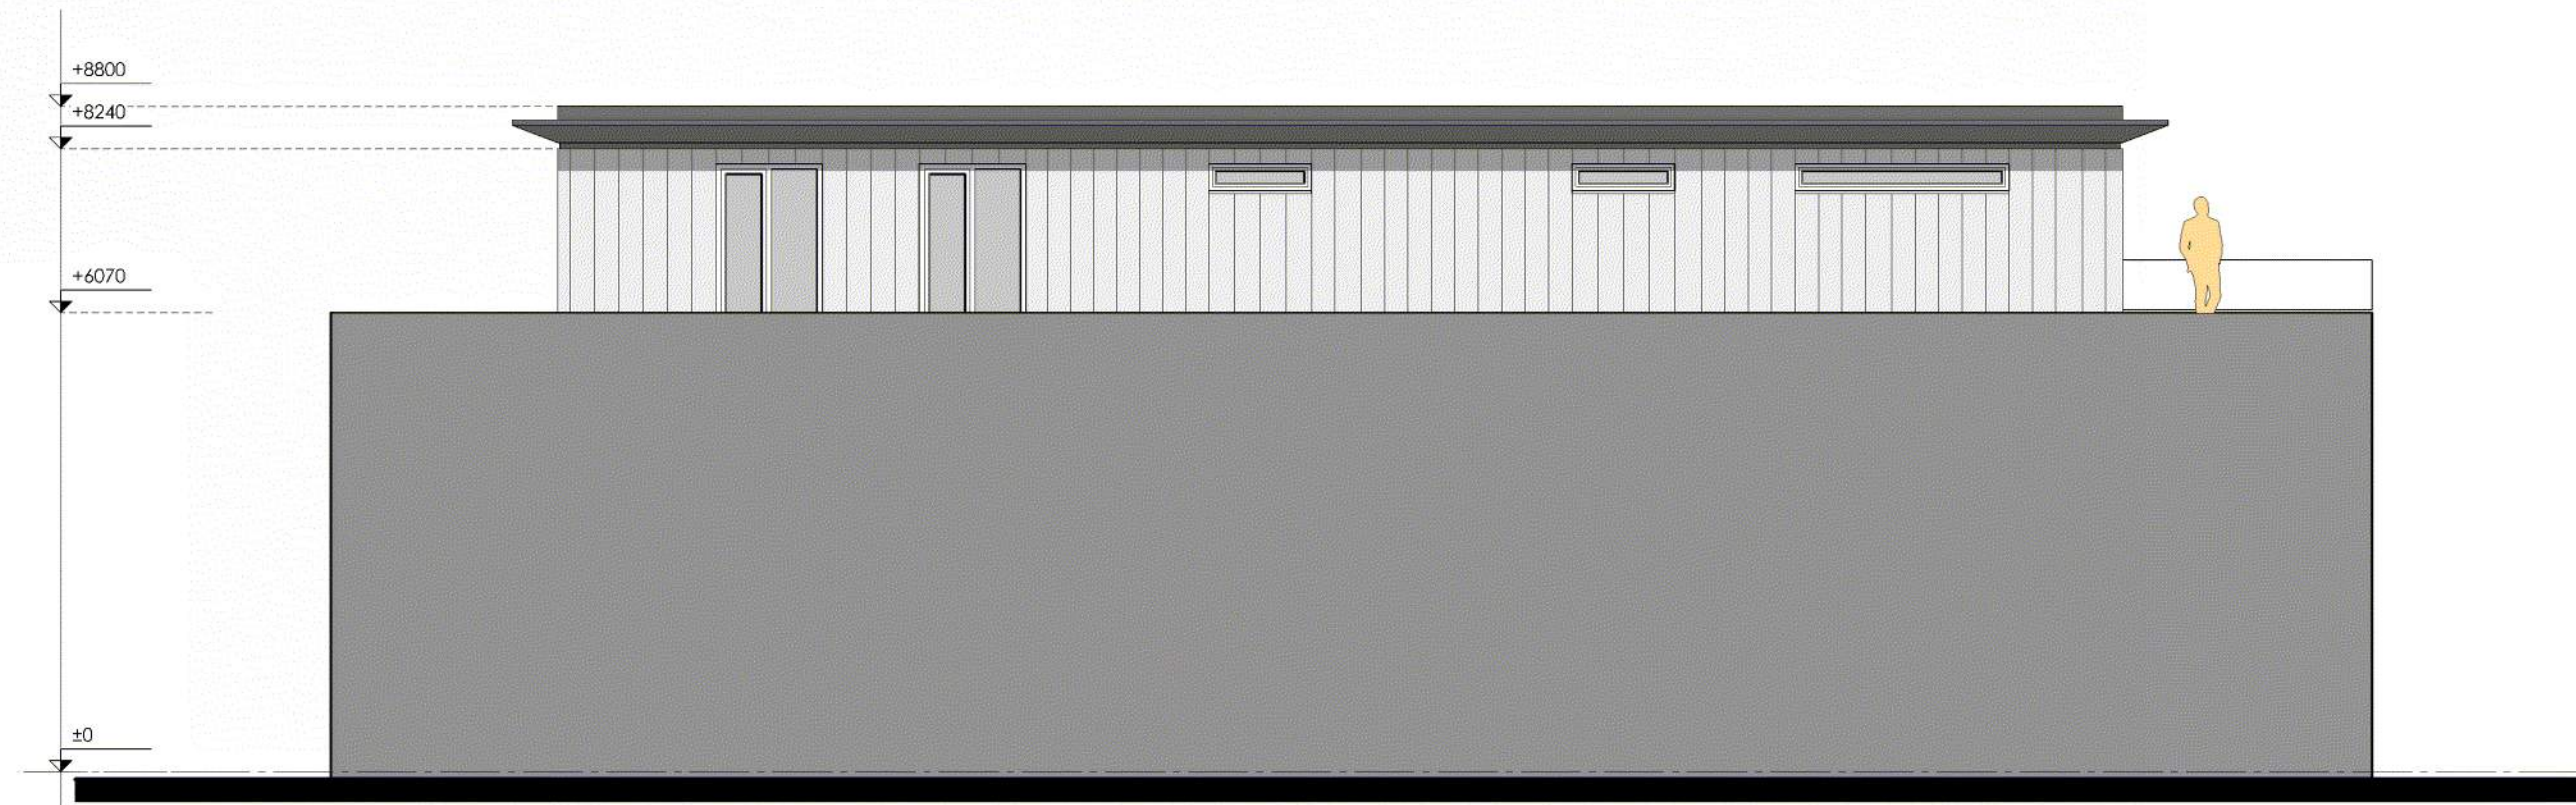

LINKER ZIJGEVEL NT




ACHTERGEVEL NT



VOORGEVEL ROOSEVELTSTRAAT NT





RECHTERZIJGEVEL GEVEL TELDESKADE NT

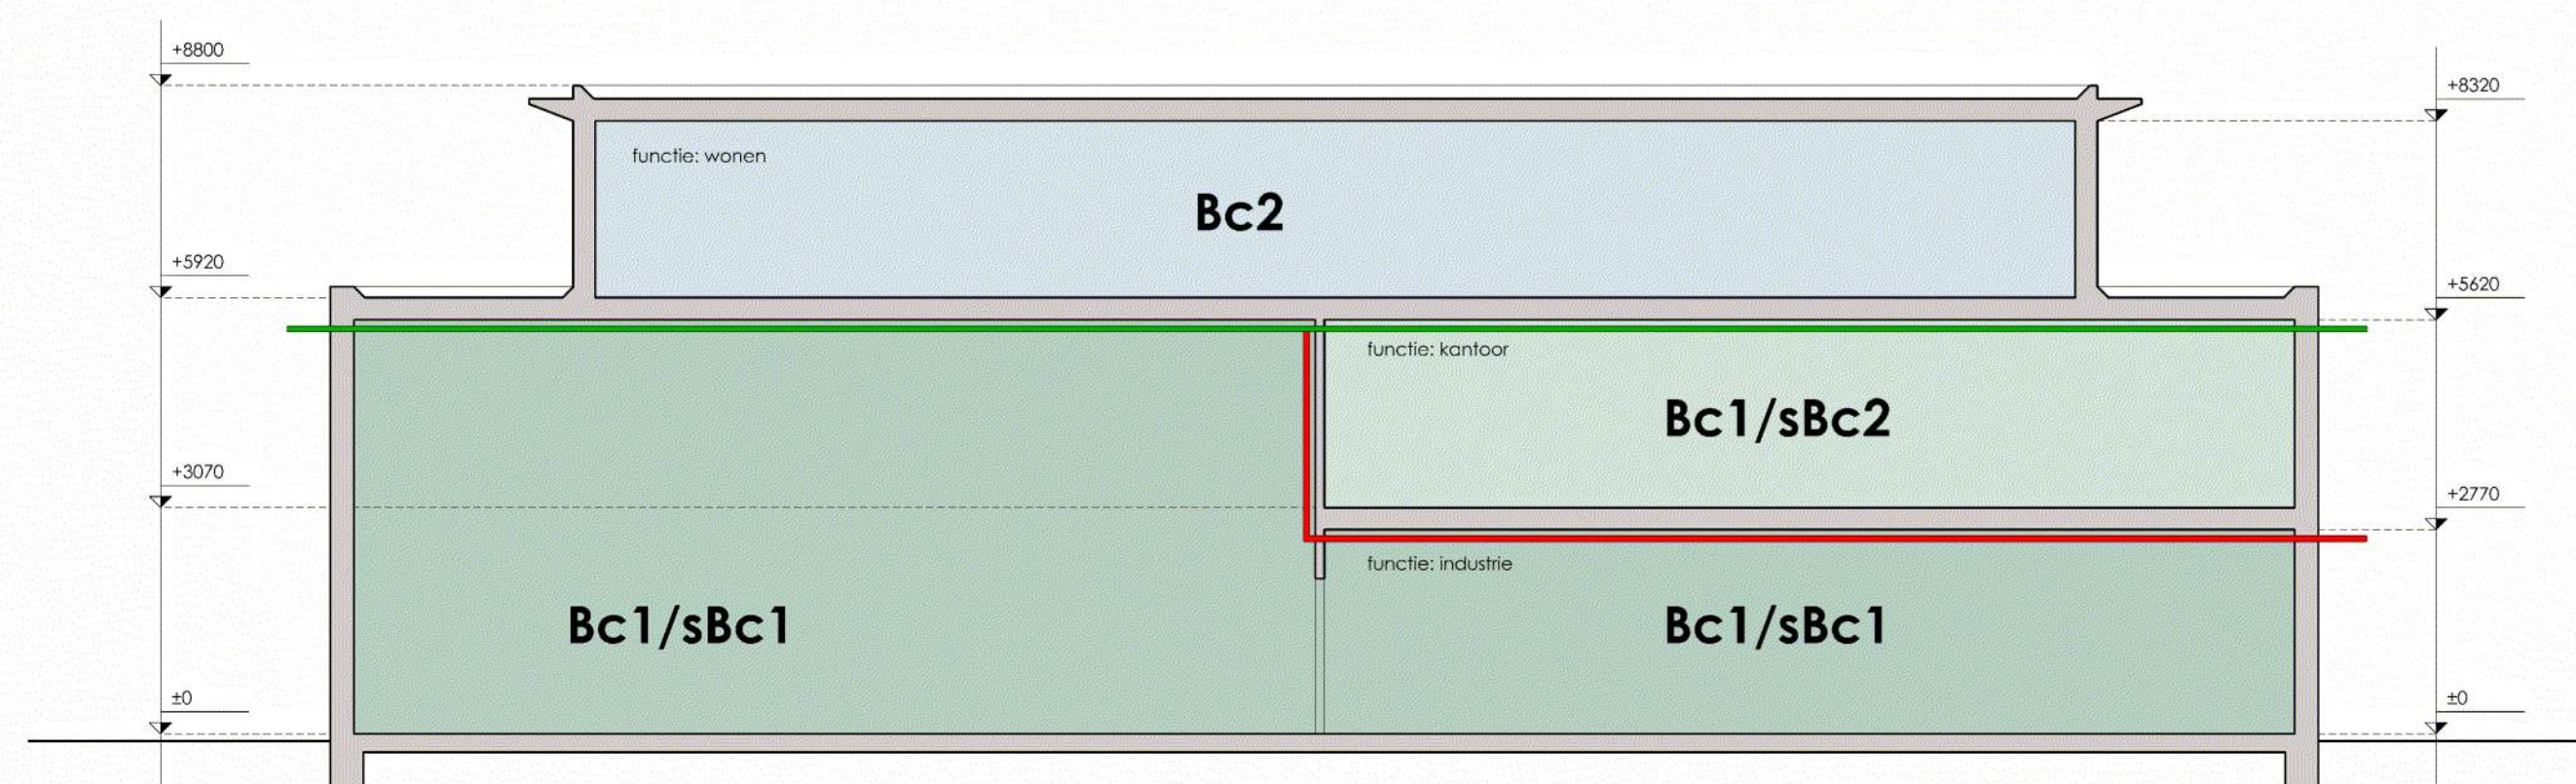


schematische langsdoorsnede brandcompartimenten

Behoort bij beschikking van
Burgemeester en Wethouders
van Leiden


BV. Z/22/3465030

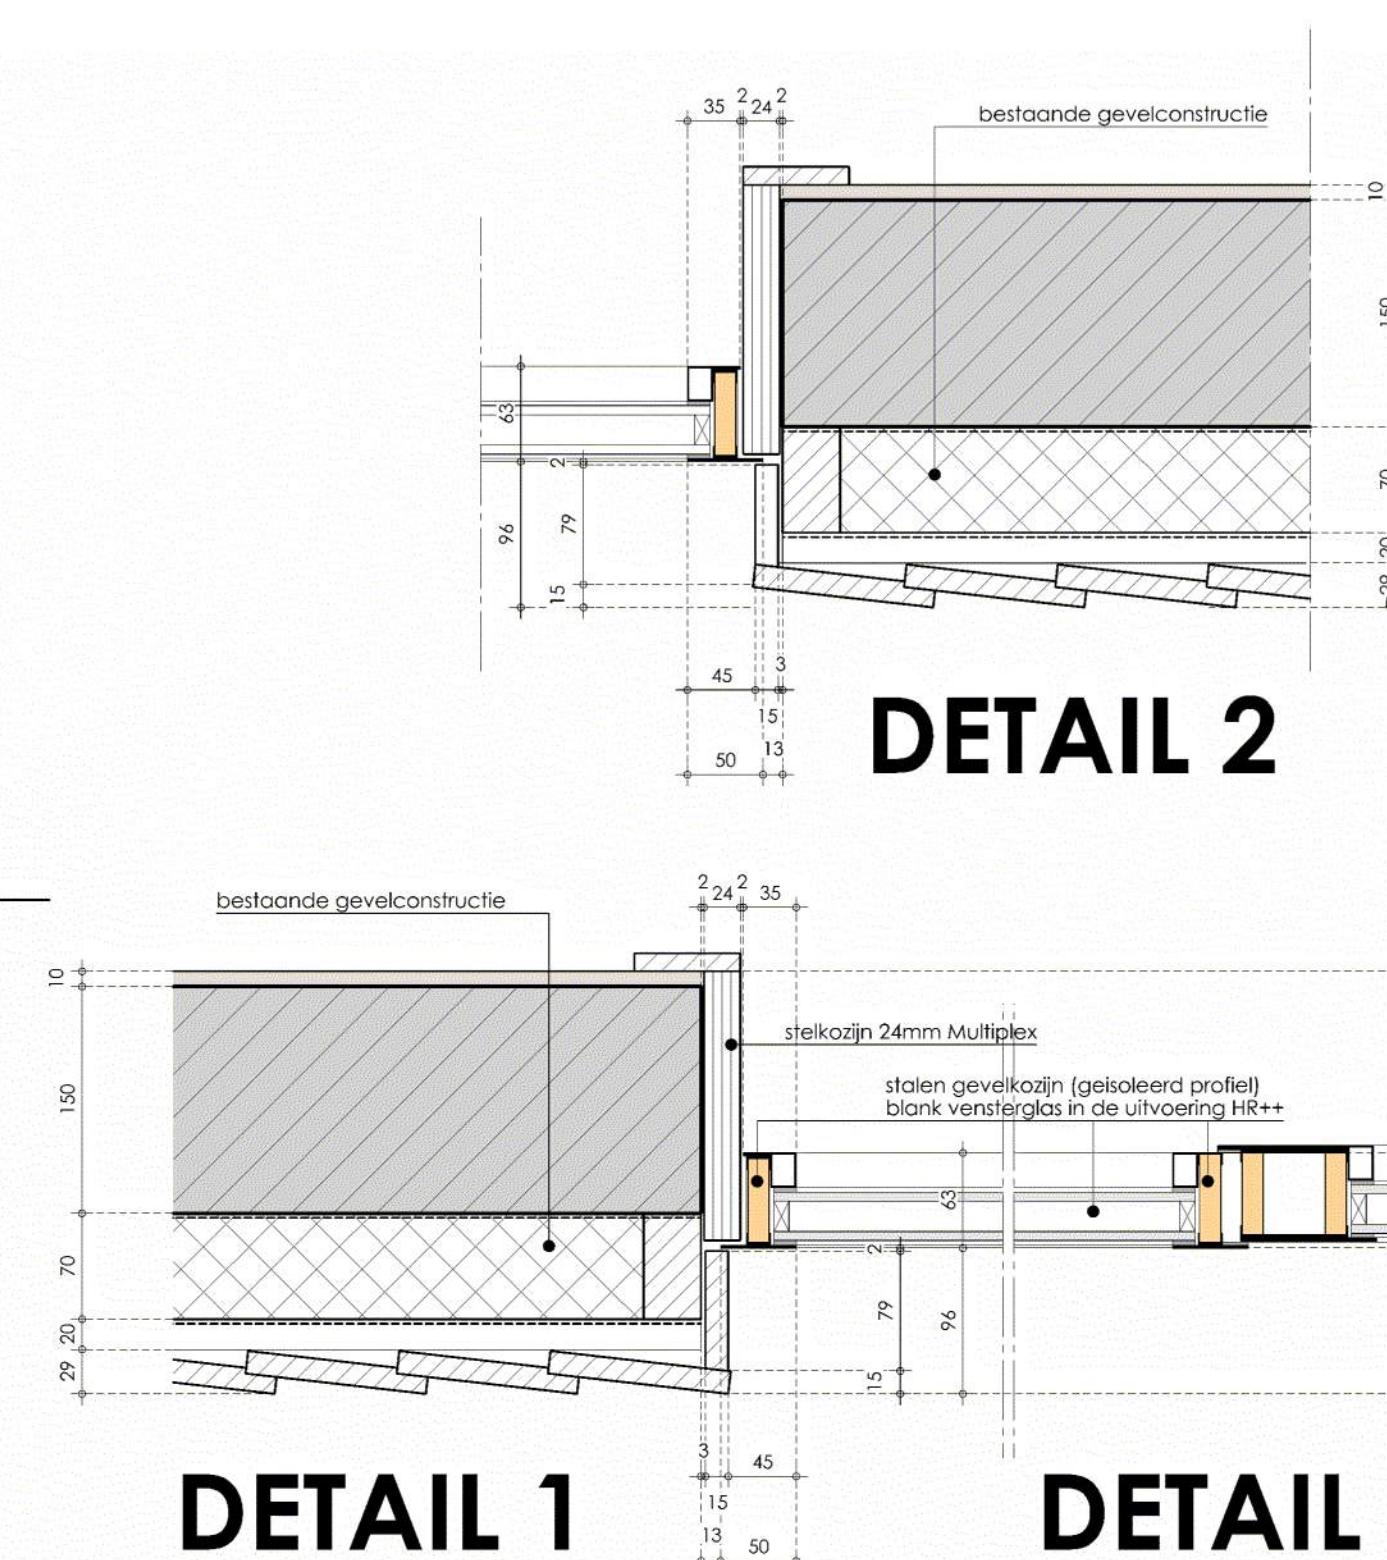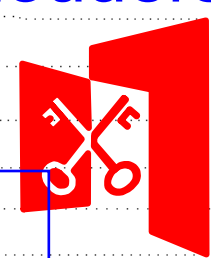


DETAIL 1

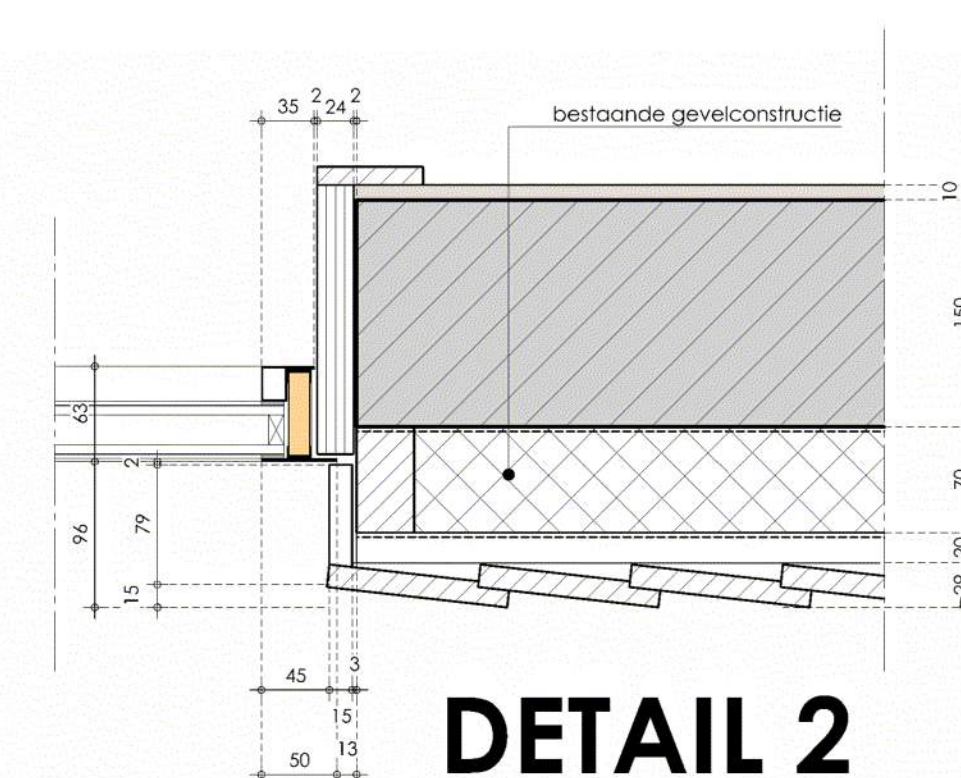

DETAIL 2

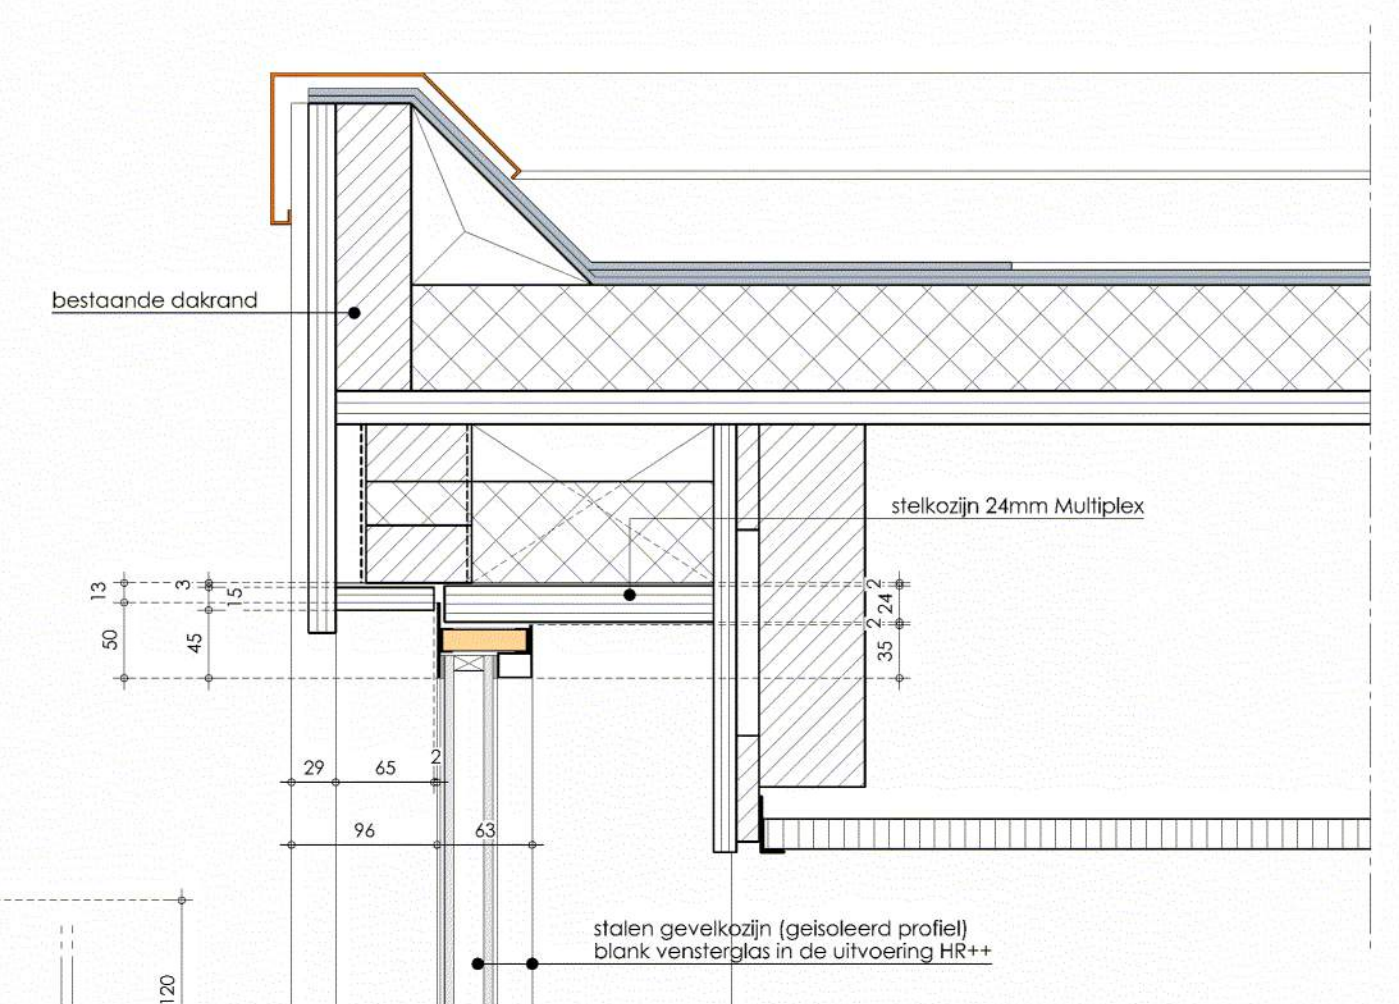

DETAIL 3

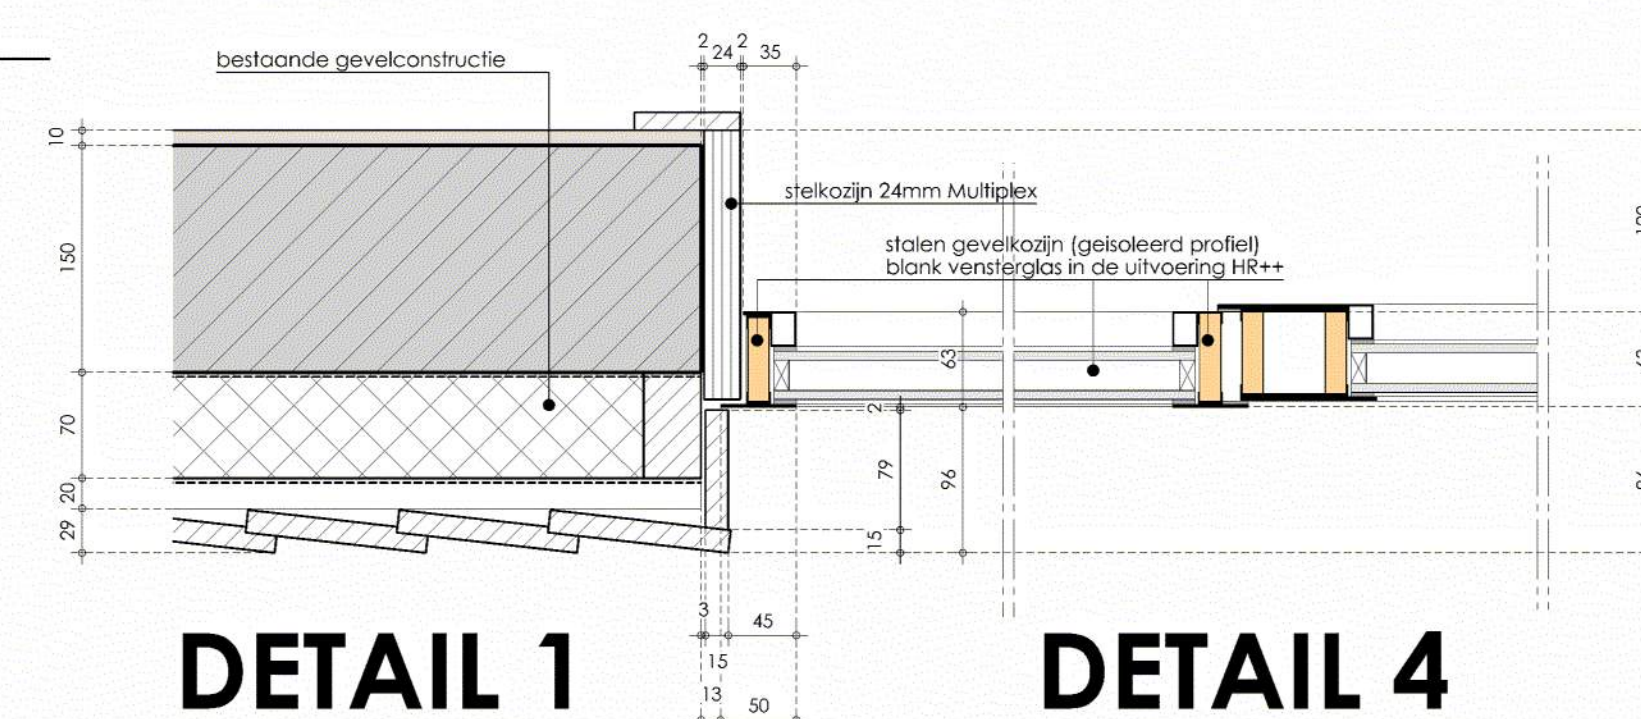

DETAIL 4

alle maten onderling en in het werk te controleren.

LABORDUS
partner in bouwen

project: Telderskade 2a en Rooseveltstraat 1, gemeente Leiden.

opdrachtgever:

onderwerp: Gevels nieuwe toestand.

projectnr.: L20.041.000

versie: ALLPLAN 2020

datum: 09-11-2022

schaal: 1:100

getekend: ml

formaat: A1

tekening nr.:

L22.056/BA102

gewijzigd op: 19-12-2022
gewijzigd op: 01-12-2022
gewijzigd op: 23-11-2022
gewijzigd op: 15-11-2022
gewijzigd op: 14-11-2022

Hel Wedde 69
2253 RC Voorschoten
T: 071-36.28.466
E: info@labordus.nl