


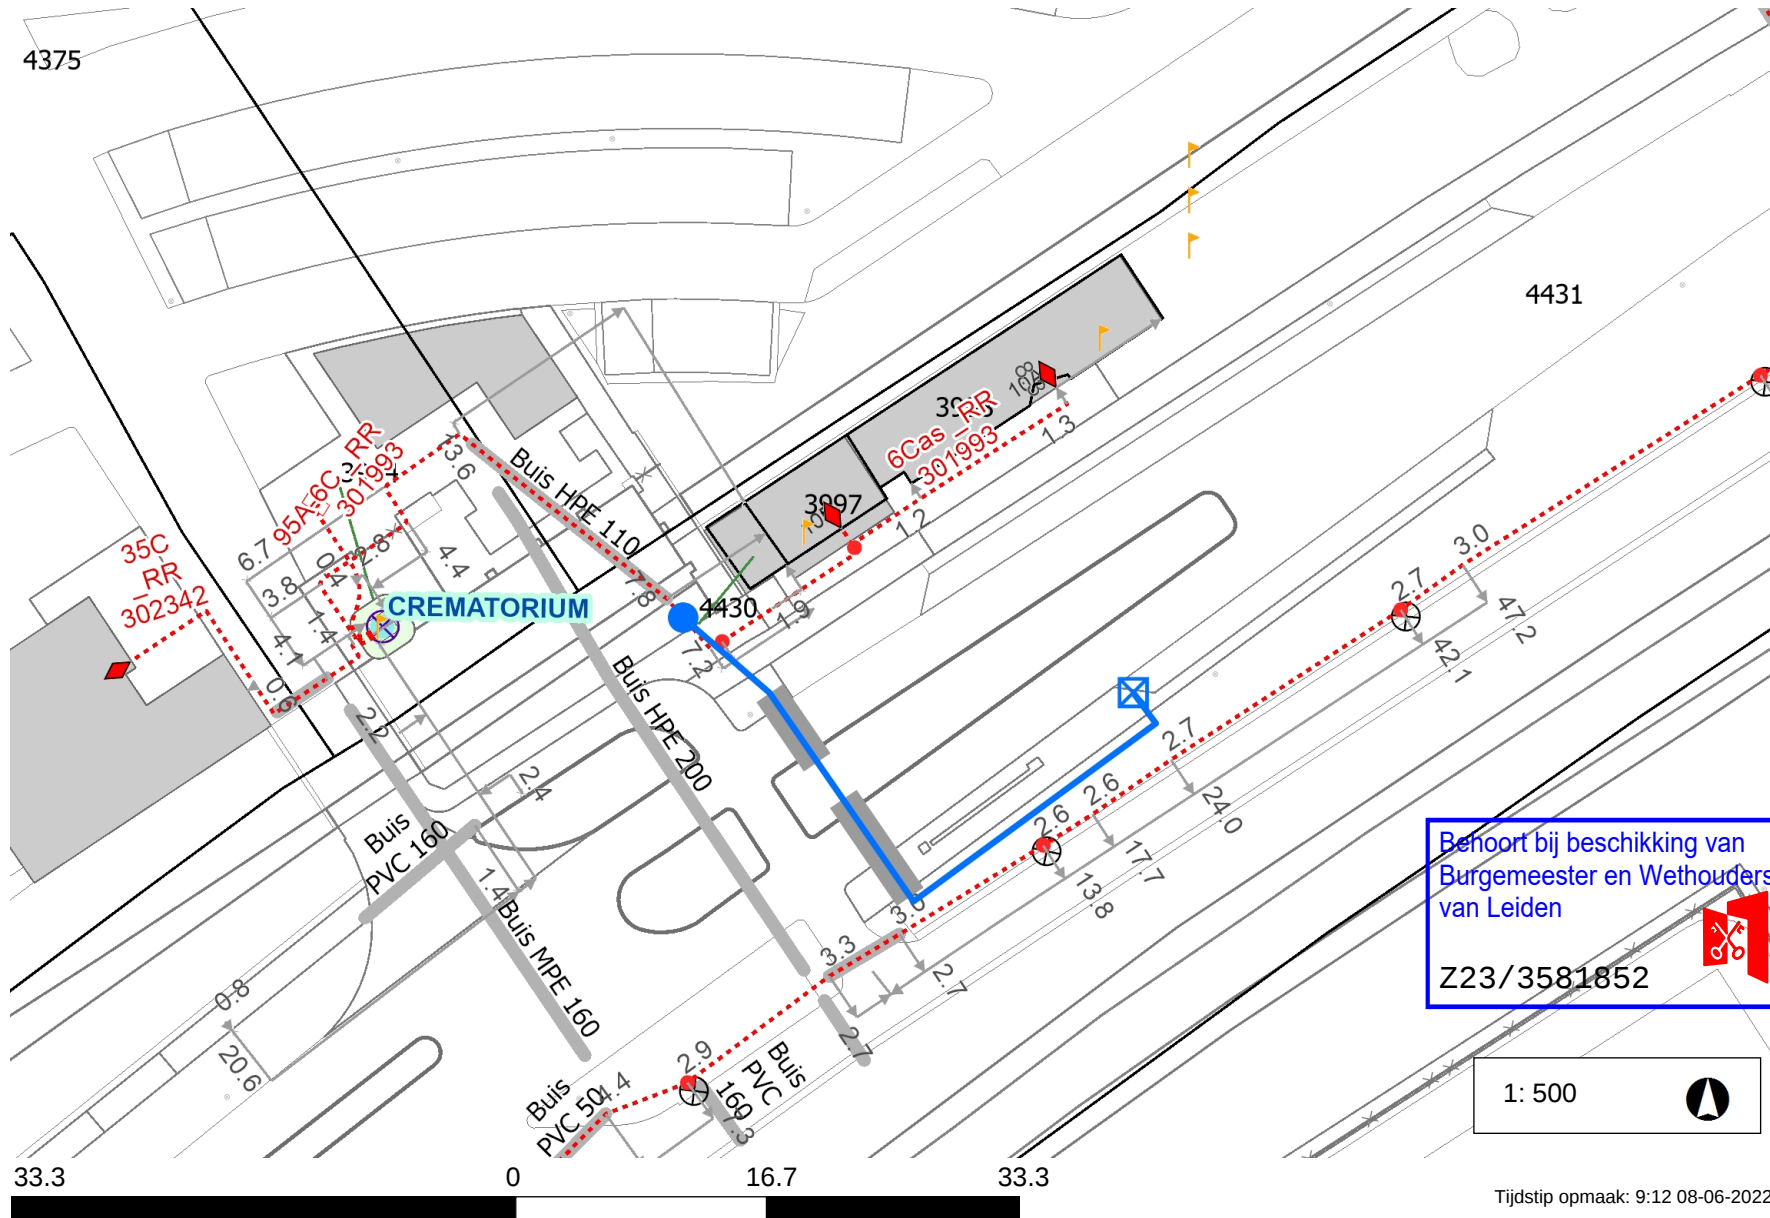

Legenda

- Laagspanning 
- LS Aansluitkabel 
- Lage Druk 
- LD Aansluitkabel 
- Nieuw tracé 
- Te verwijderen tracé 
- Nog niet definitief ingetekend 
- Mantelbuis 
- Geplande topografie 
- Hulplijn 
- Aftakking 
- reclame object ABRI 
- Lichtmast 

Opmerkingen

Nwe aansl 1x10A
onbemeterd
Hoofdkabel
4x95Al+4x6Cu+35CuAs(V-
VMvKhsas)
kabelnummer: 302342

Aanslkabel 4x16 Cu ± 48 meter
Maken 2x oversteek gesloten
verharding
GEEN AARDE LEVEREN.

klantvraagnr 2371042

Behoort bij beschikking van
Burgemeester en Wethouders
van Leiden

Z23/3581852

1: 500



Tijdstip opmaak: 9:12 08-06-2022