


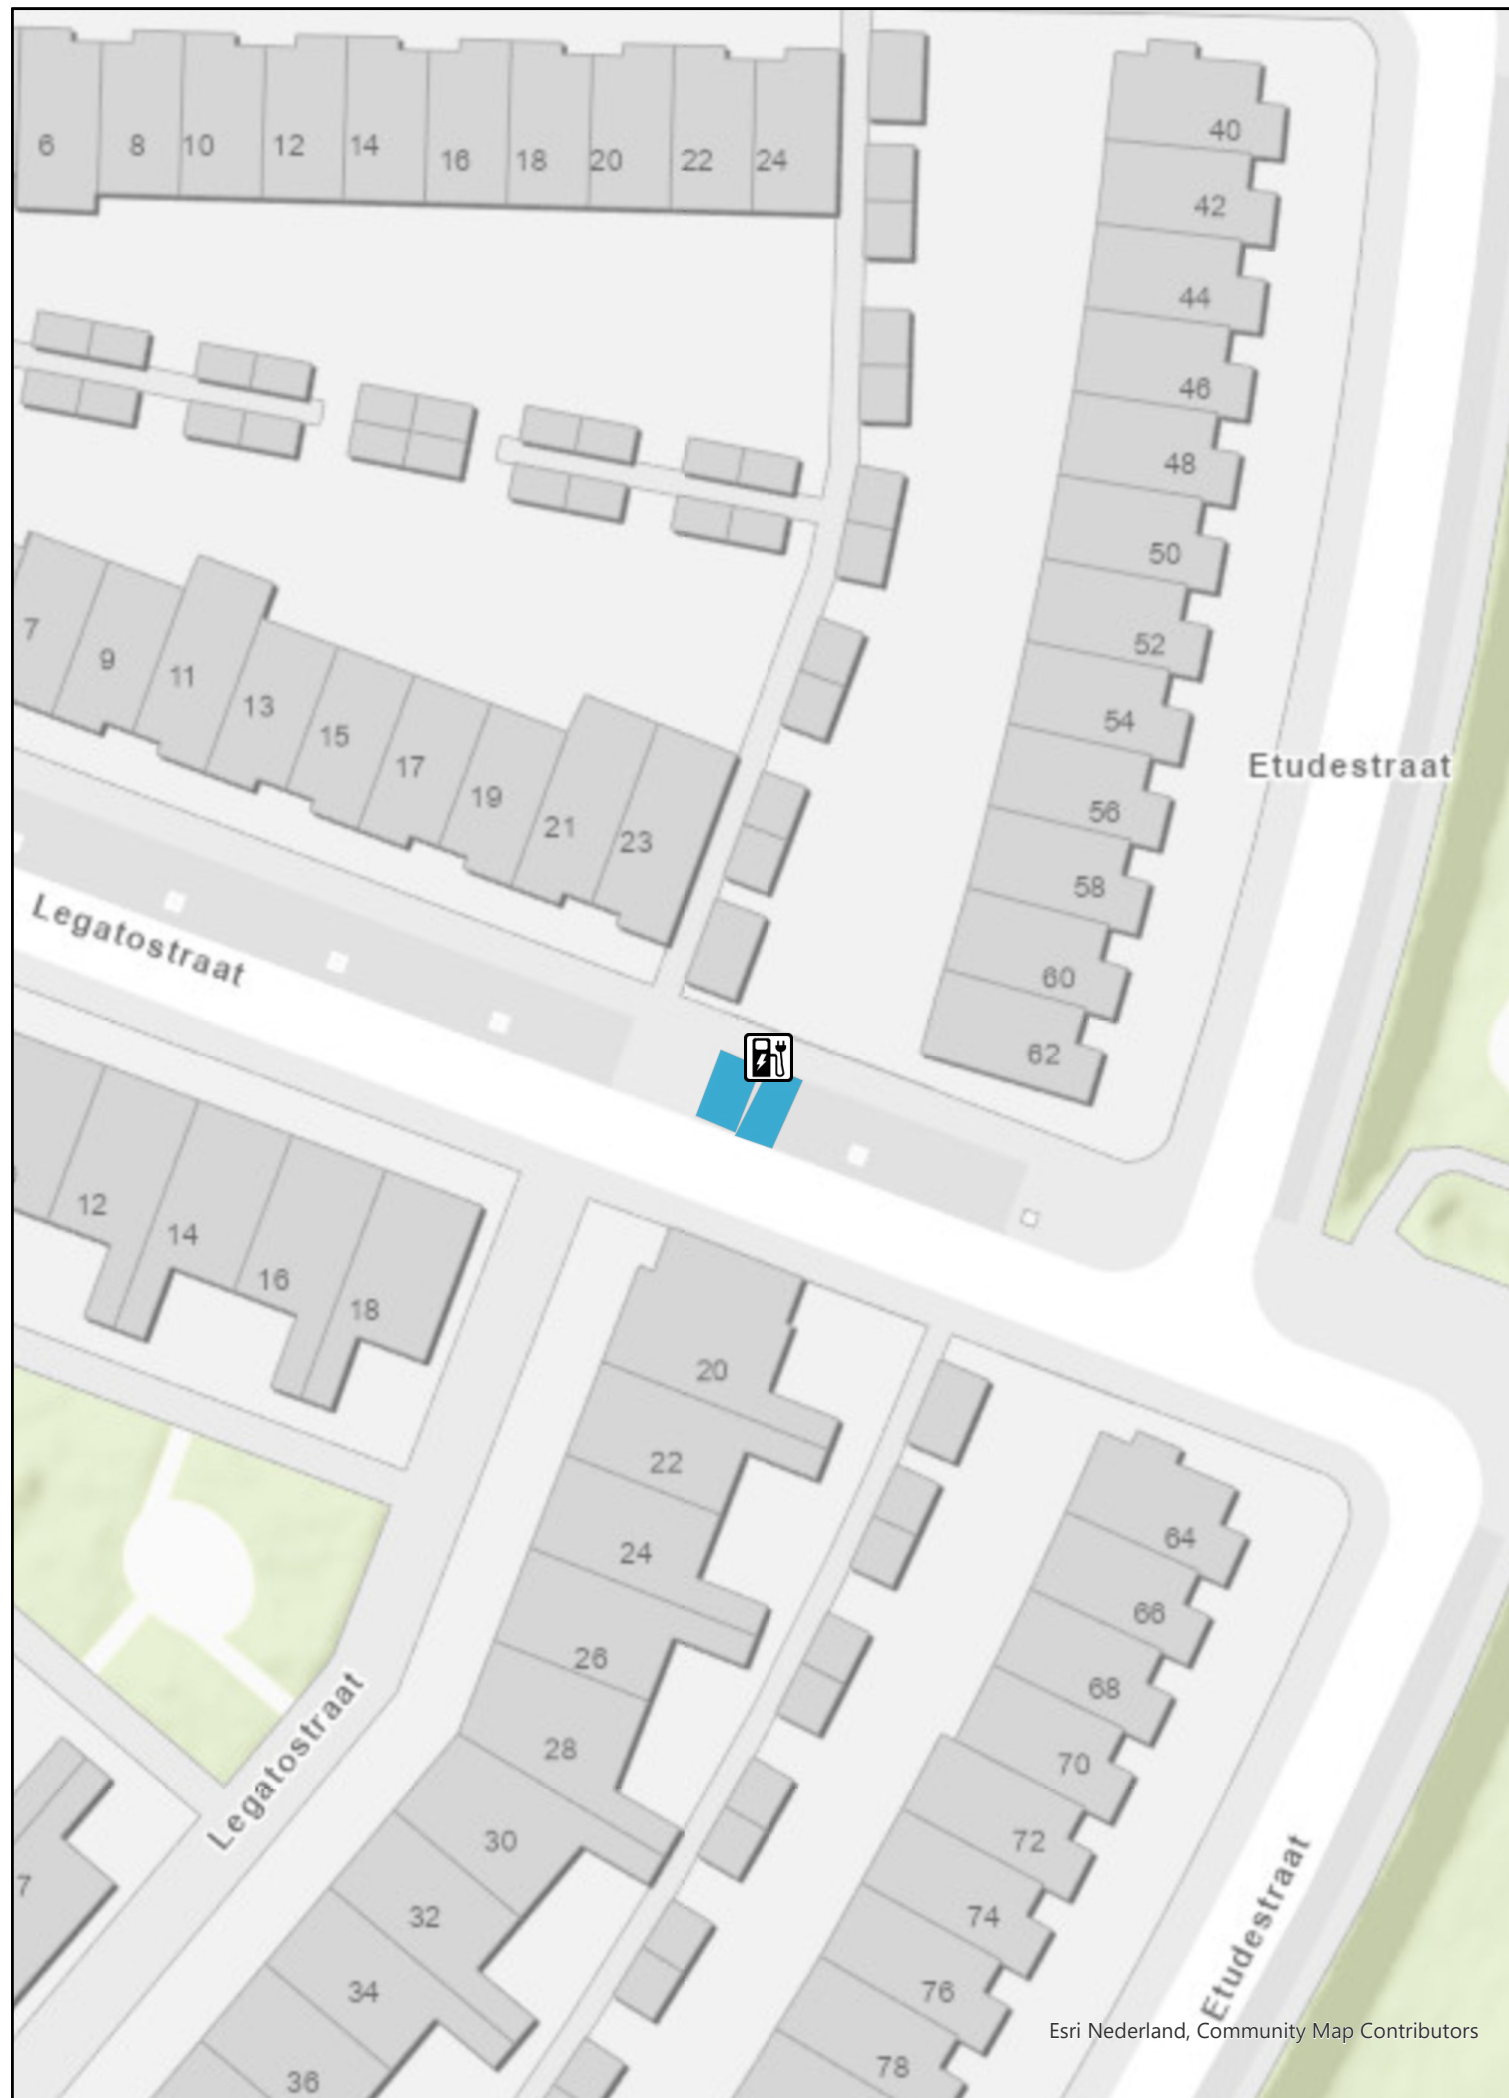

Tekening verkeersbesluit

Oplaadpunt elektrische voertuigen
Legatostraat - nst Etudestraat 62

Laadpalen



gerealiseerd



aanvraag met verkeersbesluit

Layer



parkeervak uitsluitend voor opladen elektrische voertuigen



ingericht

RIS-nummer:

Aanvraagnummer: R4665-5-00010305

Zaaknummer: 179681-2023

Tekening no.: 23-042-011

Print: 18-9-2023 13:48

Formaat: A3

Schaal 1:500

