
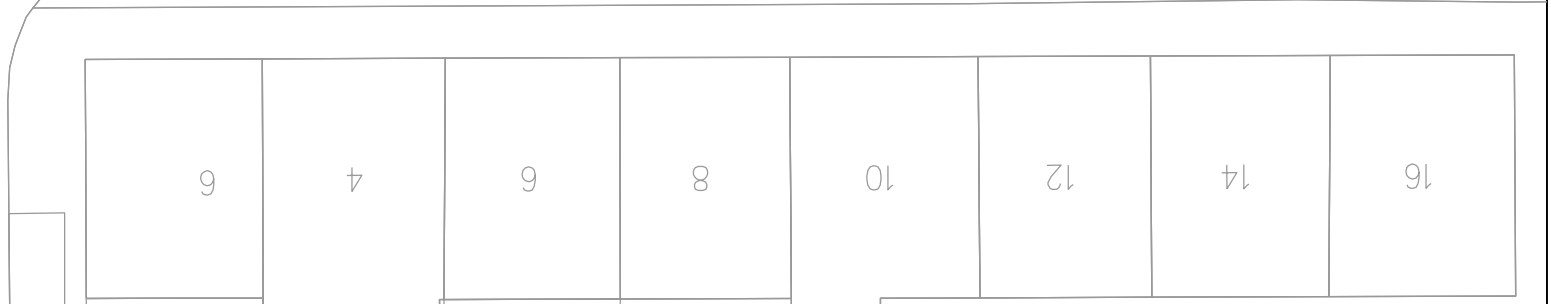
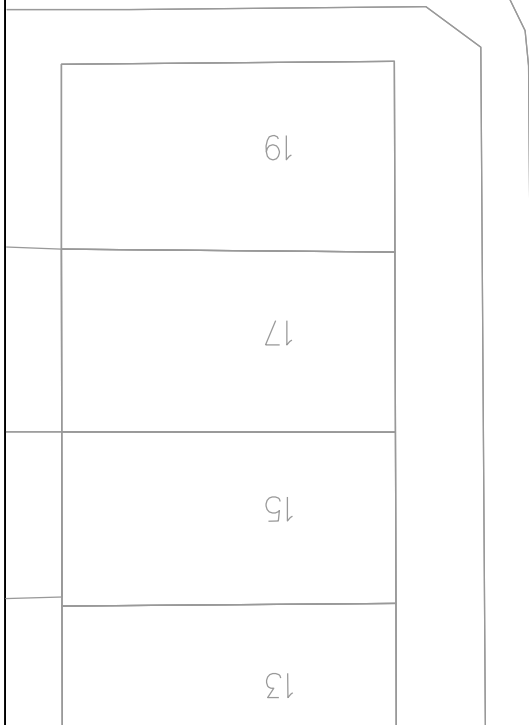


Plaatsen flespaal met bord E08c en onderbord met pijl naar links

Plaatsen laadpaal

Diepenbrockstraat
Aanbrengen symbool E-laden

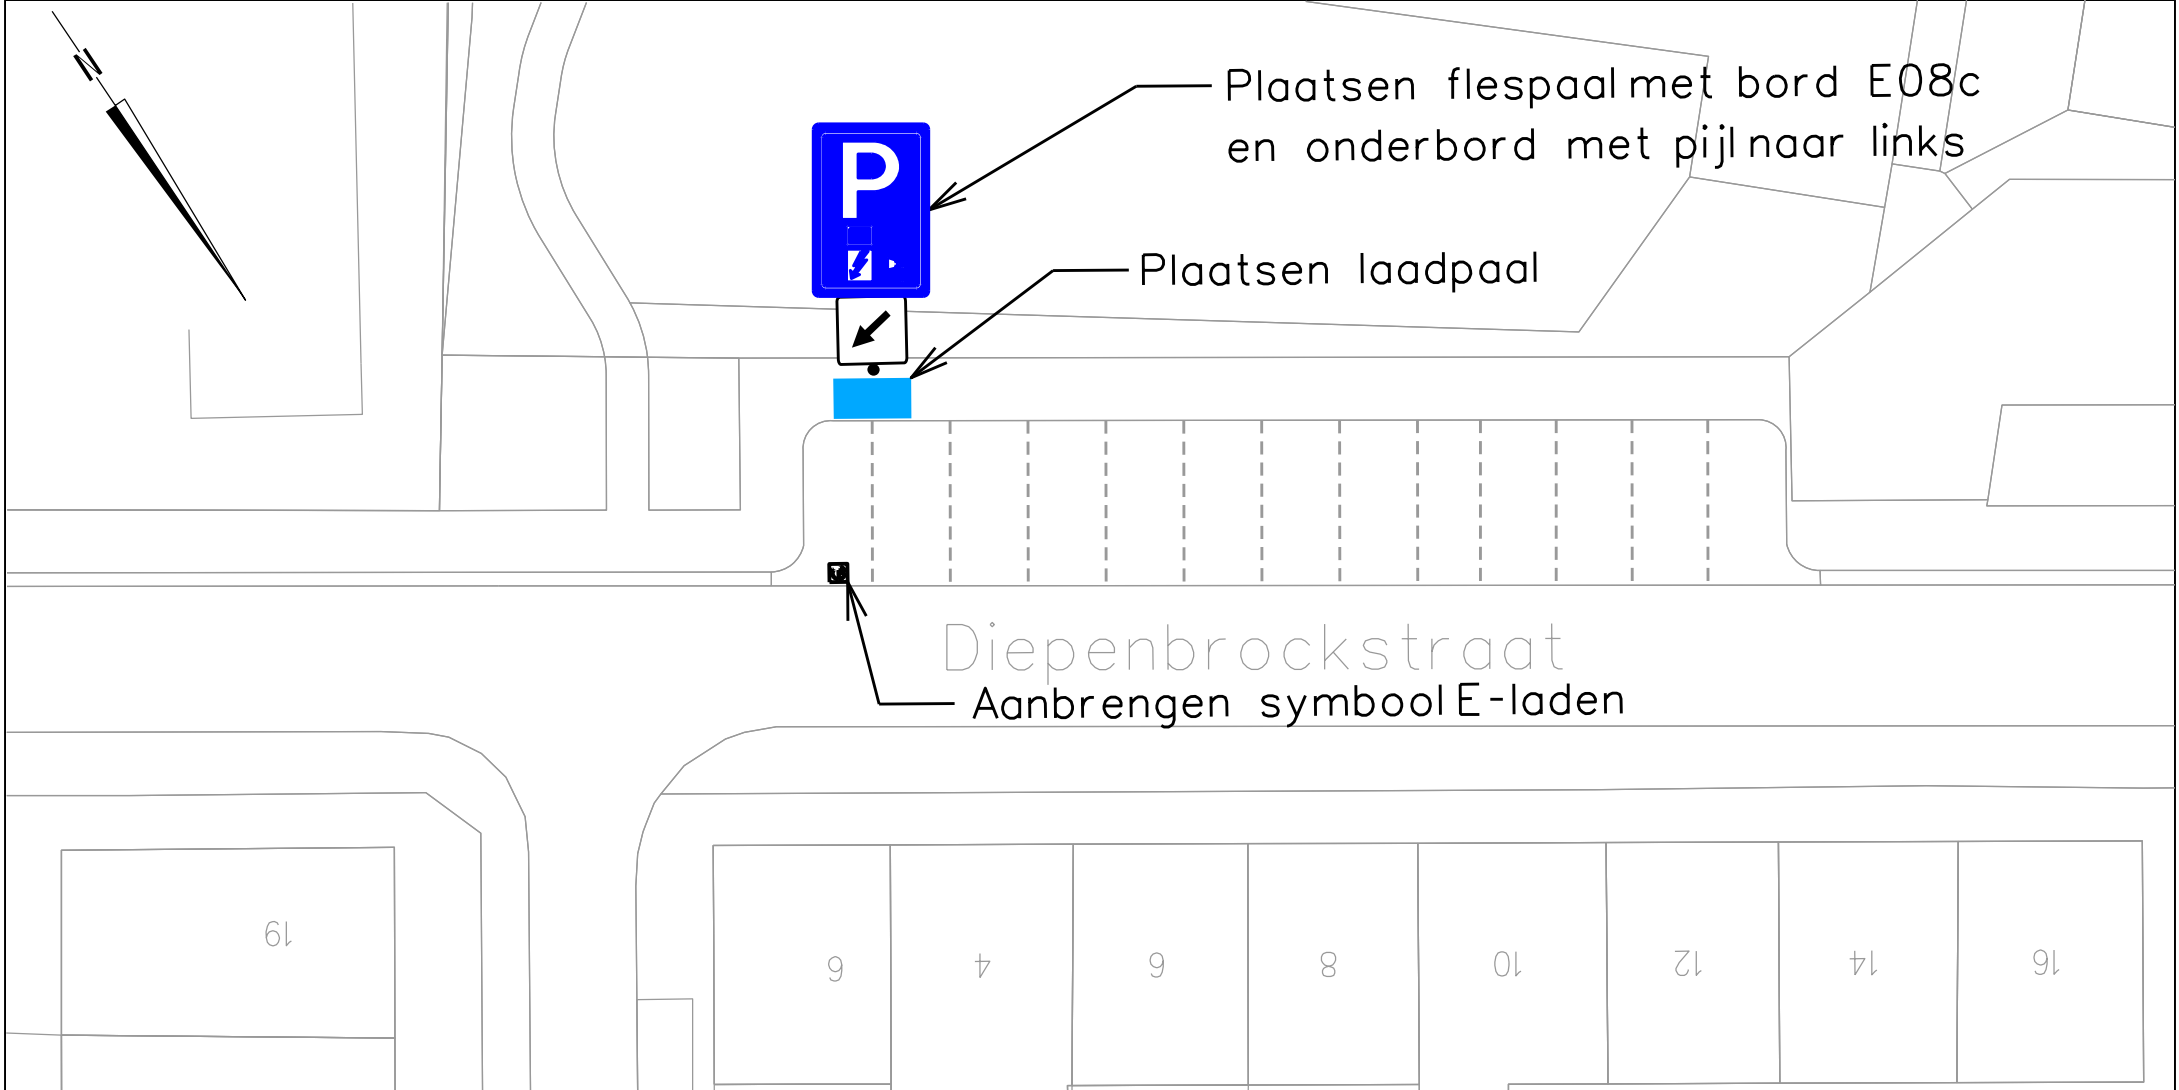

Heerlen

domein Ruimte

team Stadsingenieurs	get K.S. micro	vervangen door	volgnr
"stadsbeeld bepalend"	chef
projectnr.	bladen	hoofd krt	vervangt ofm A4
besteknr. B 0000-00	blad nr.	dir	schaal 1 : 250 dat 9-10-2023



Aanleggen E-laadplaats t.o. Diepenbrockstraat 6