

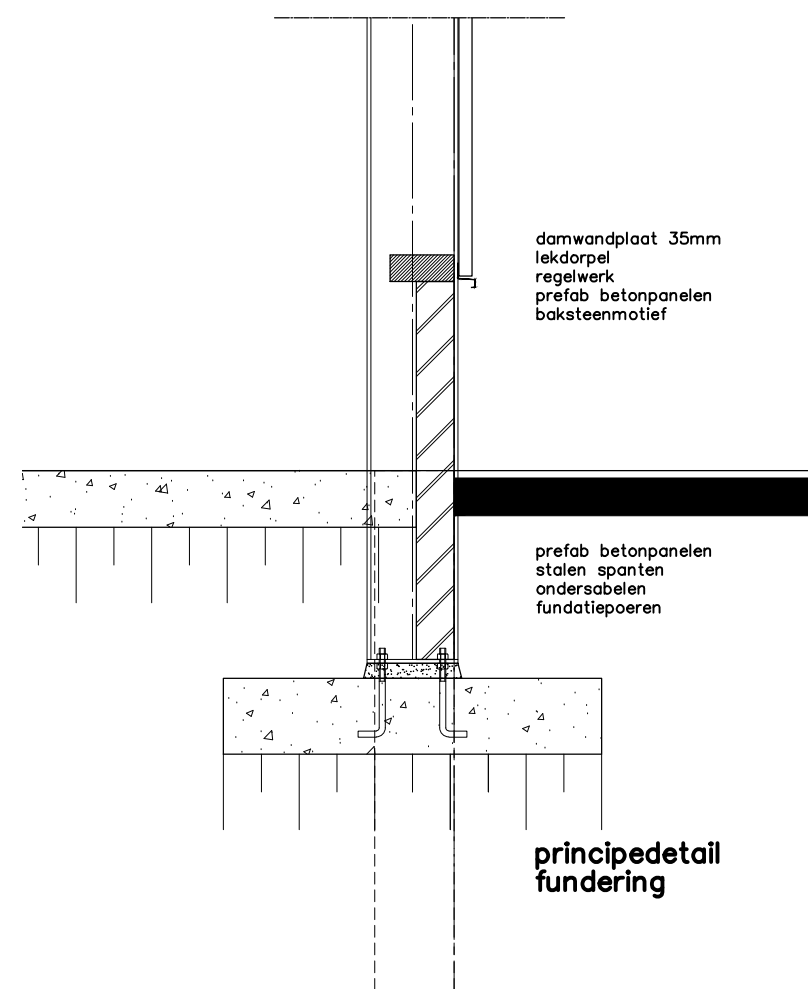
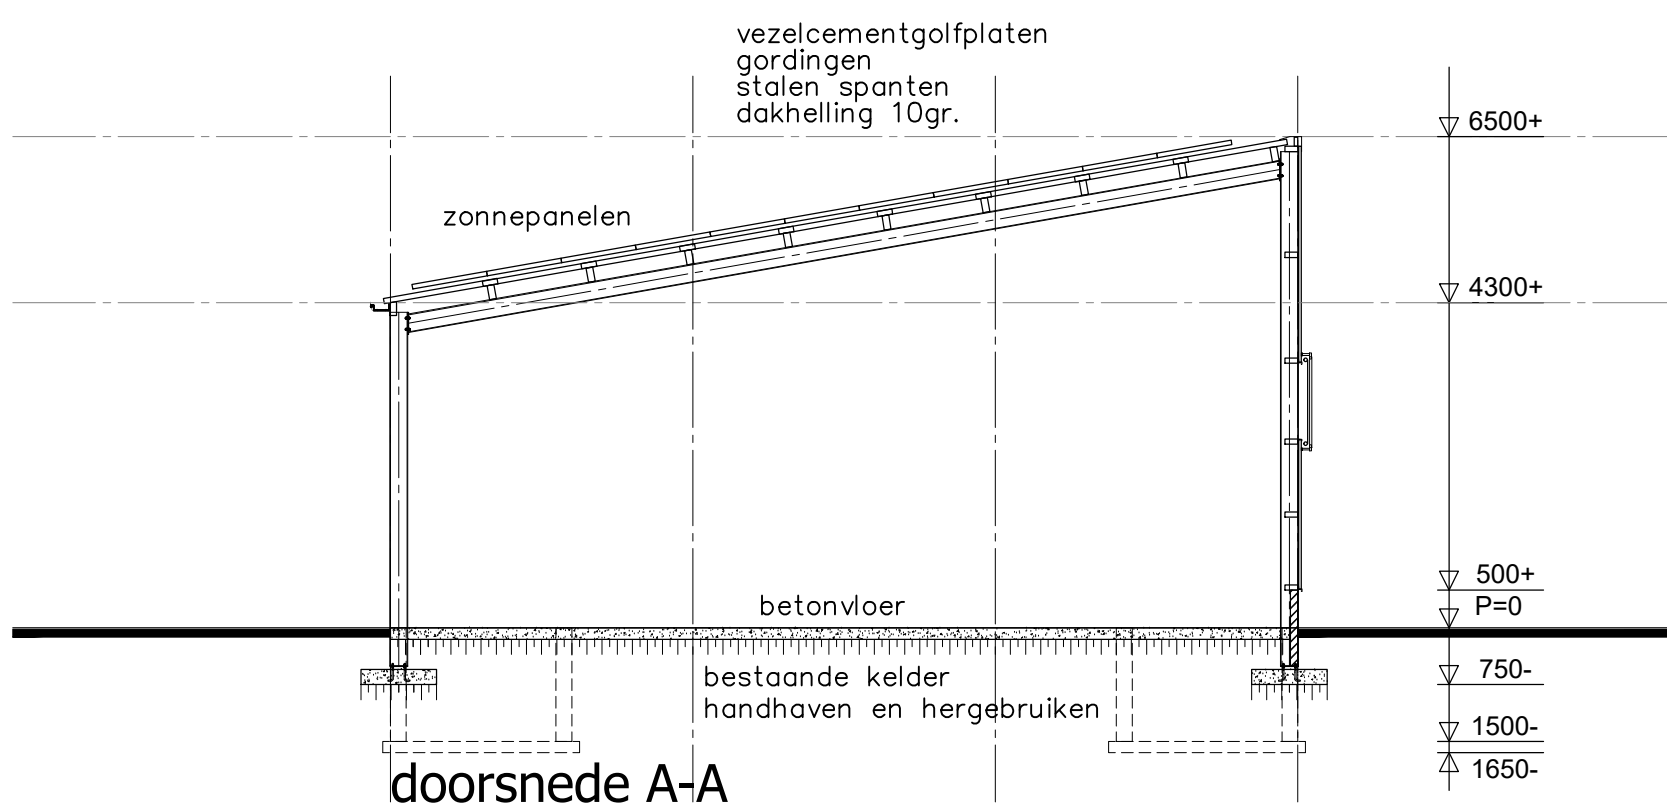


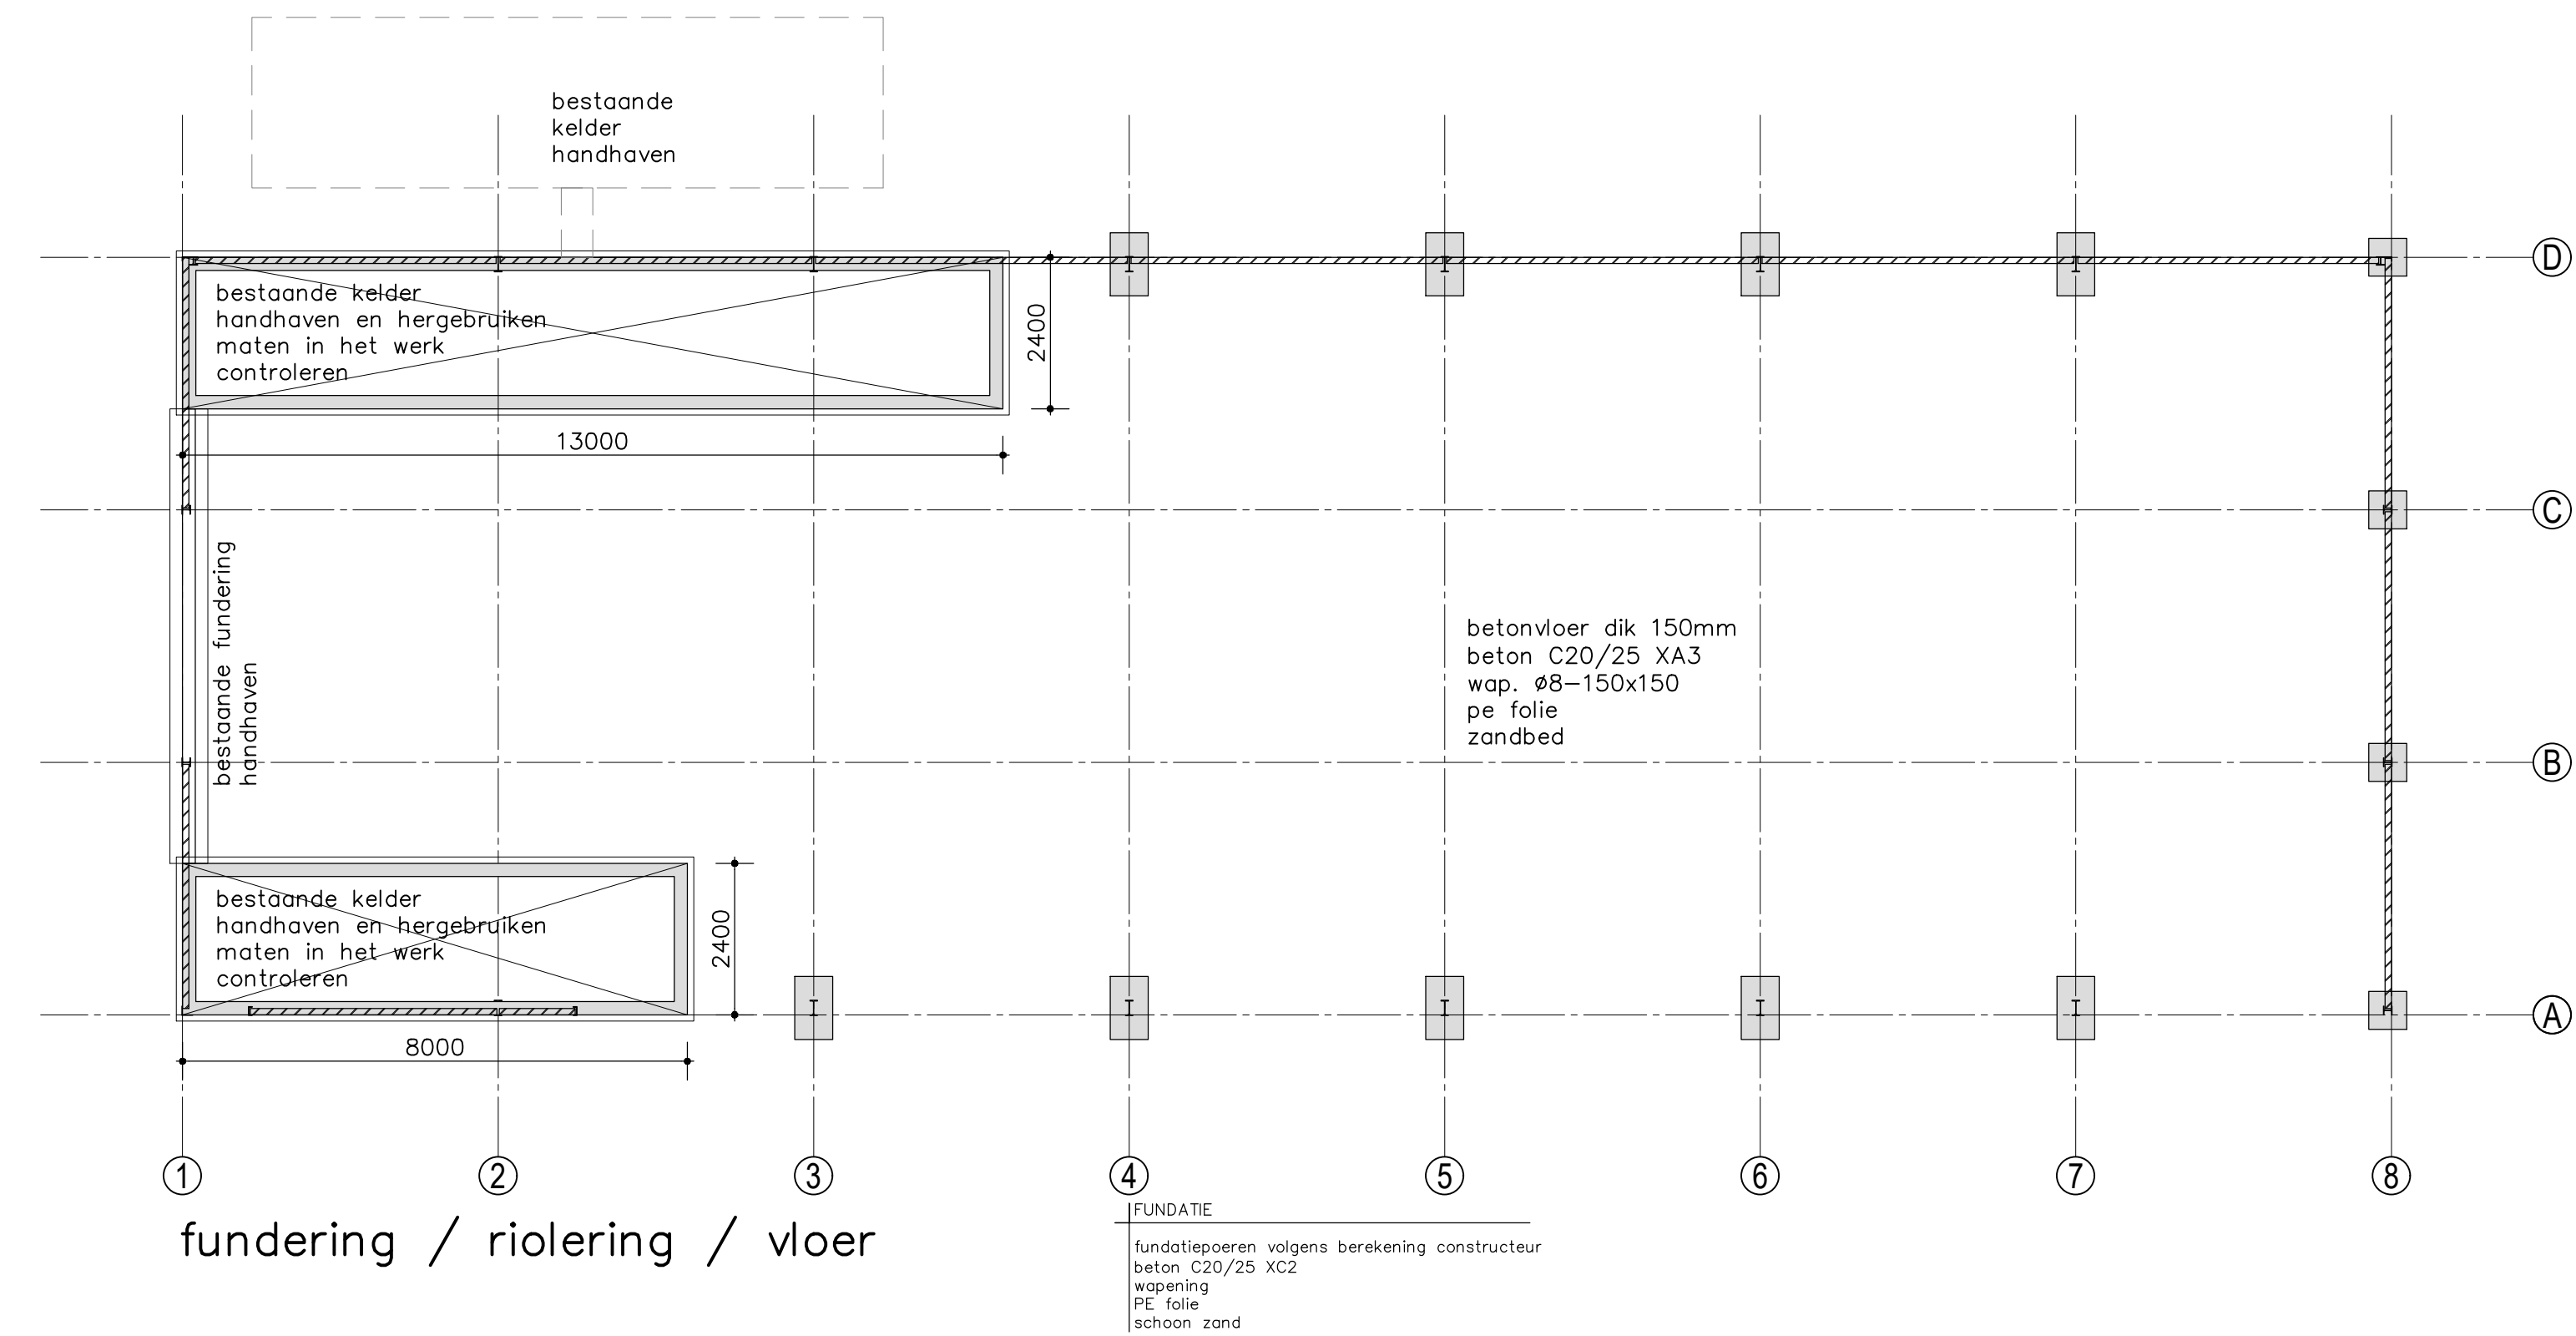

Maten in het
werk controleren

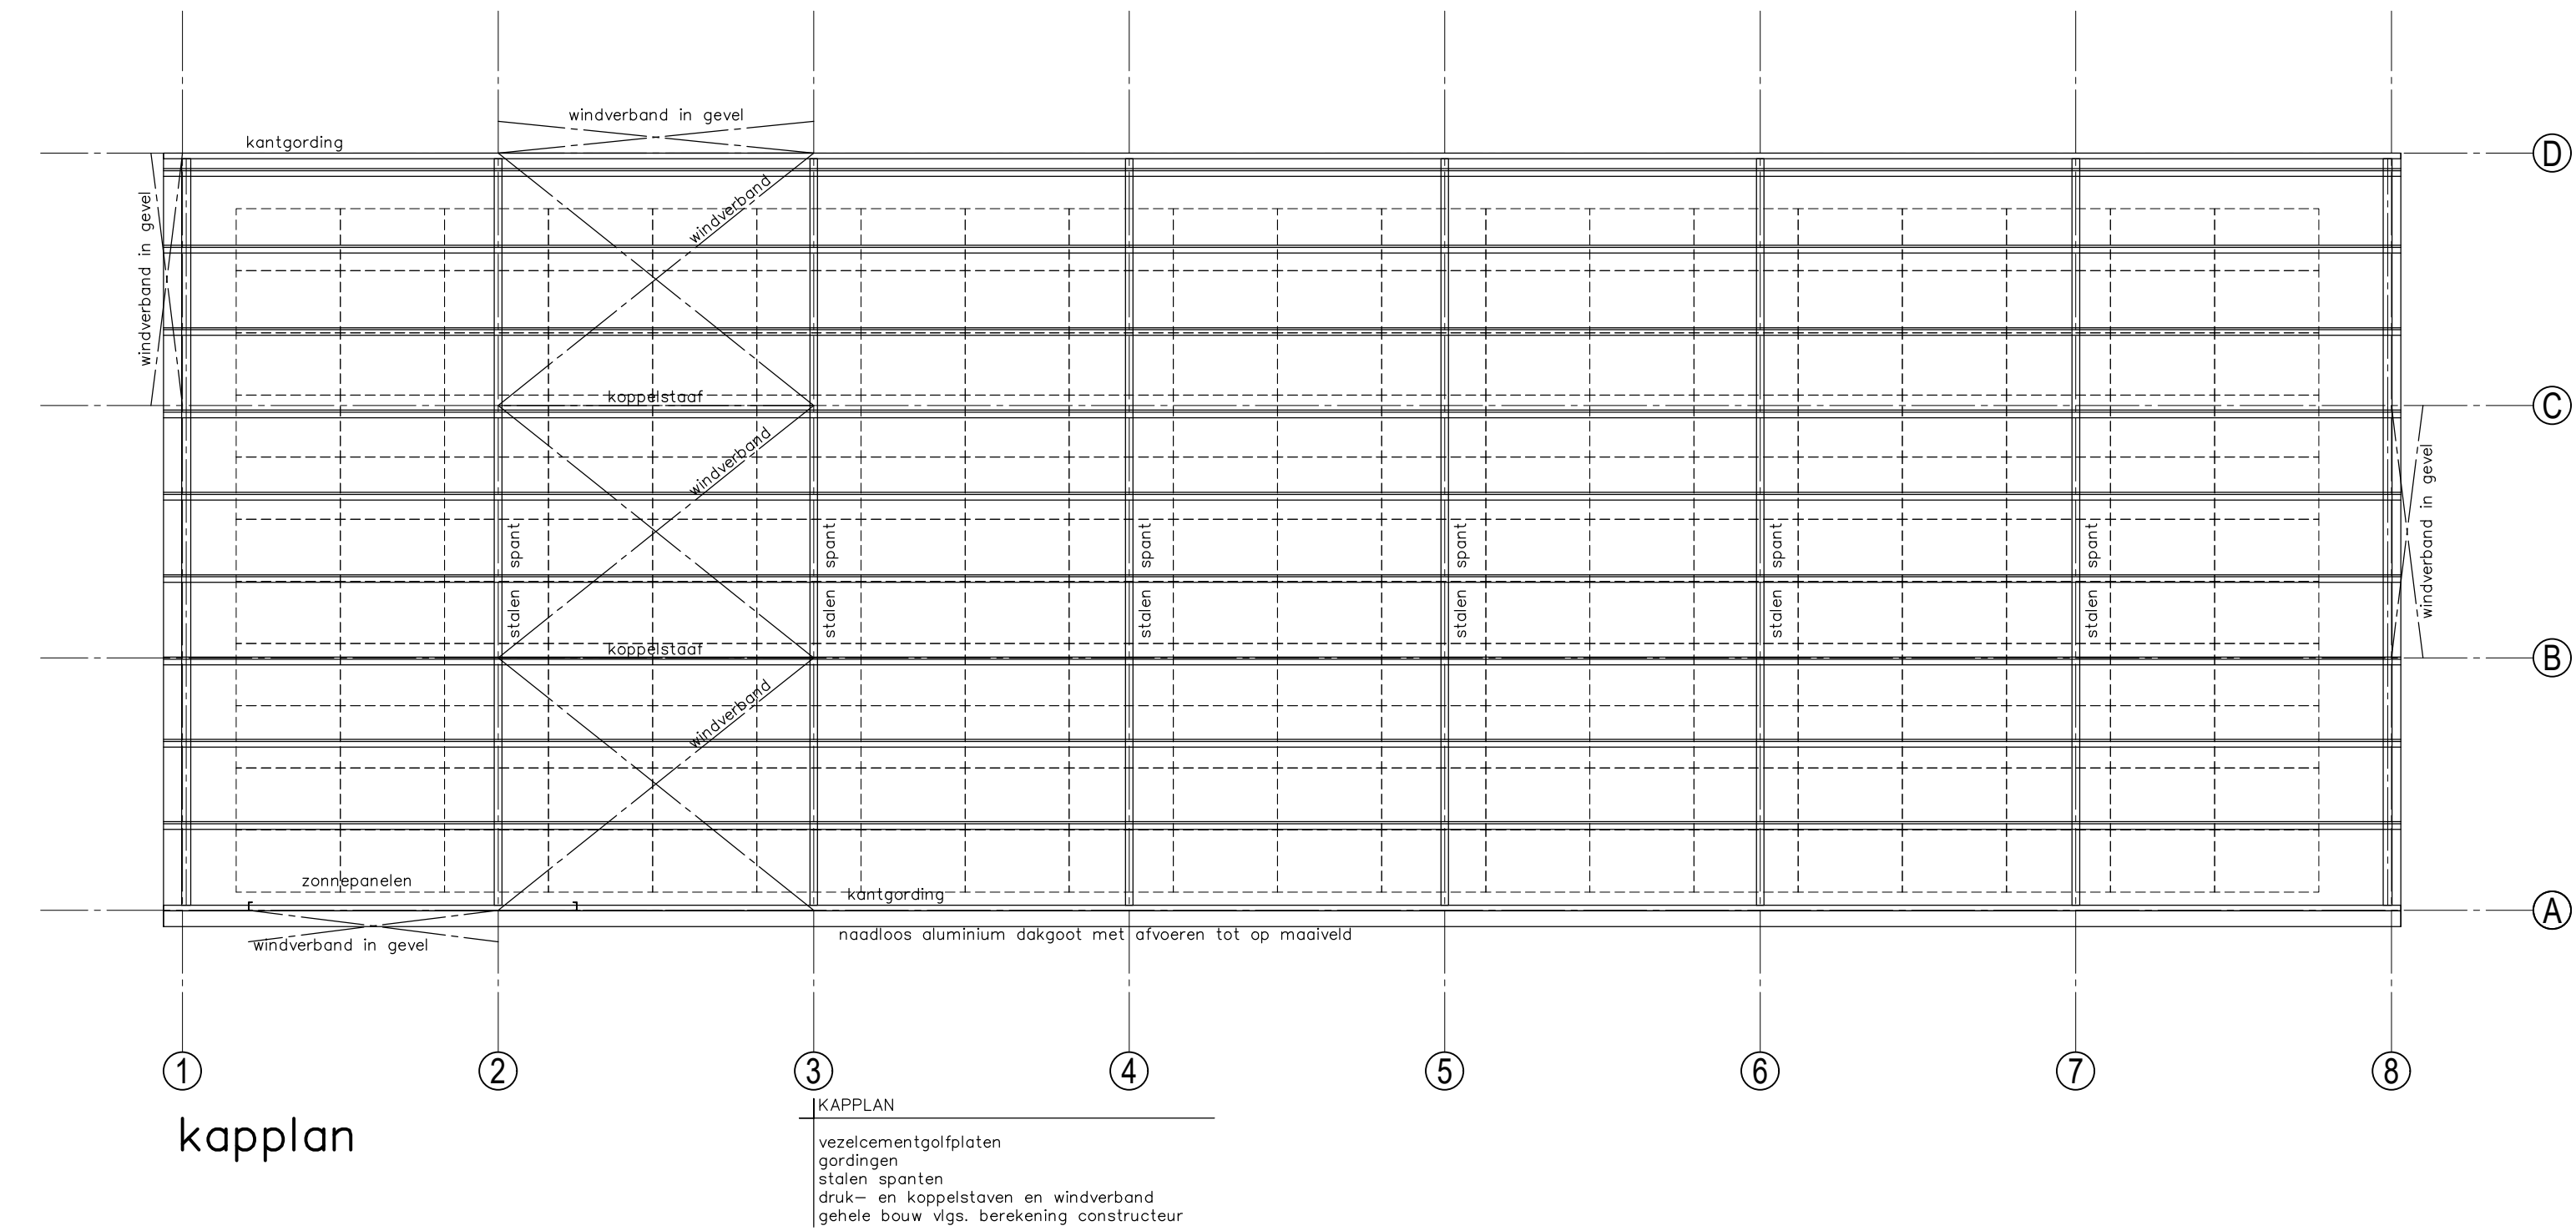

LOCIS
ADVISEURS

Borchgraven 2.5
7051 CW Varsseveld
Tel: 0315 - 82 01 00
Internet: www.locisadviseurs.nl

Projectomschrijving: Renovatie bovenbouw en vergroten jongveestal / werktuigenloods		Datum: 28-11-2022
Fase: Indienen		Wijzigingsdatum 1:
Locatie: Navisweg 3 7122 ME AALTEN		Wijzigingsdatum 2:
Onderwerp: Bestektekening Fundering en kapplan		Wijzigingsdatum 3:
Opdrachtgever: H.J. Ormel Navisweg 3 7122 ME AALTEN		Wijzigingsdatum 4:
Tekeningsnummer: 22-1123-B02		Schaal: 1:100
Deze tekening mag alleen vermenigvuldigd en/of aan derden verstrekt worden met toestemming van Locis Adviseurs.		Adviseur / tekenaar: RB / BL