


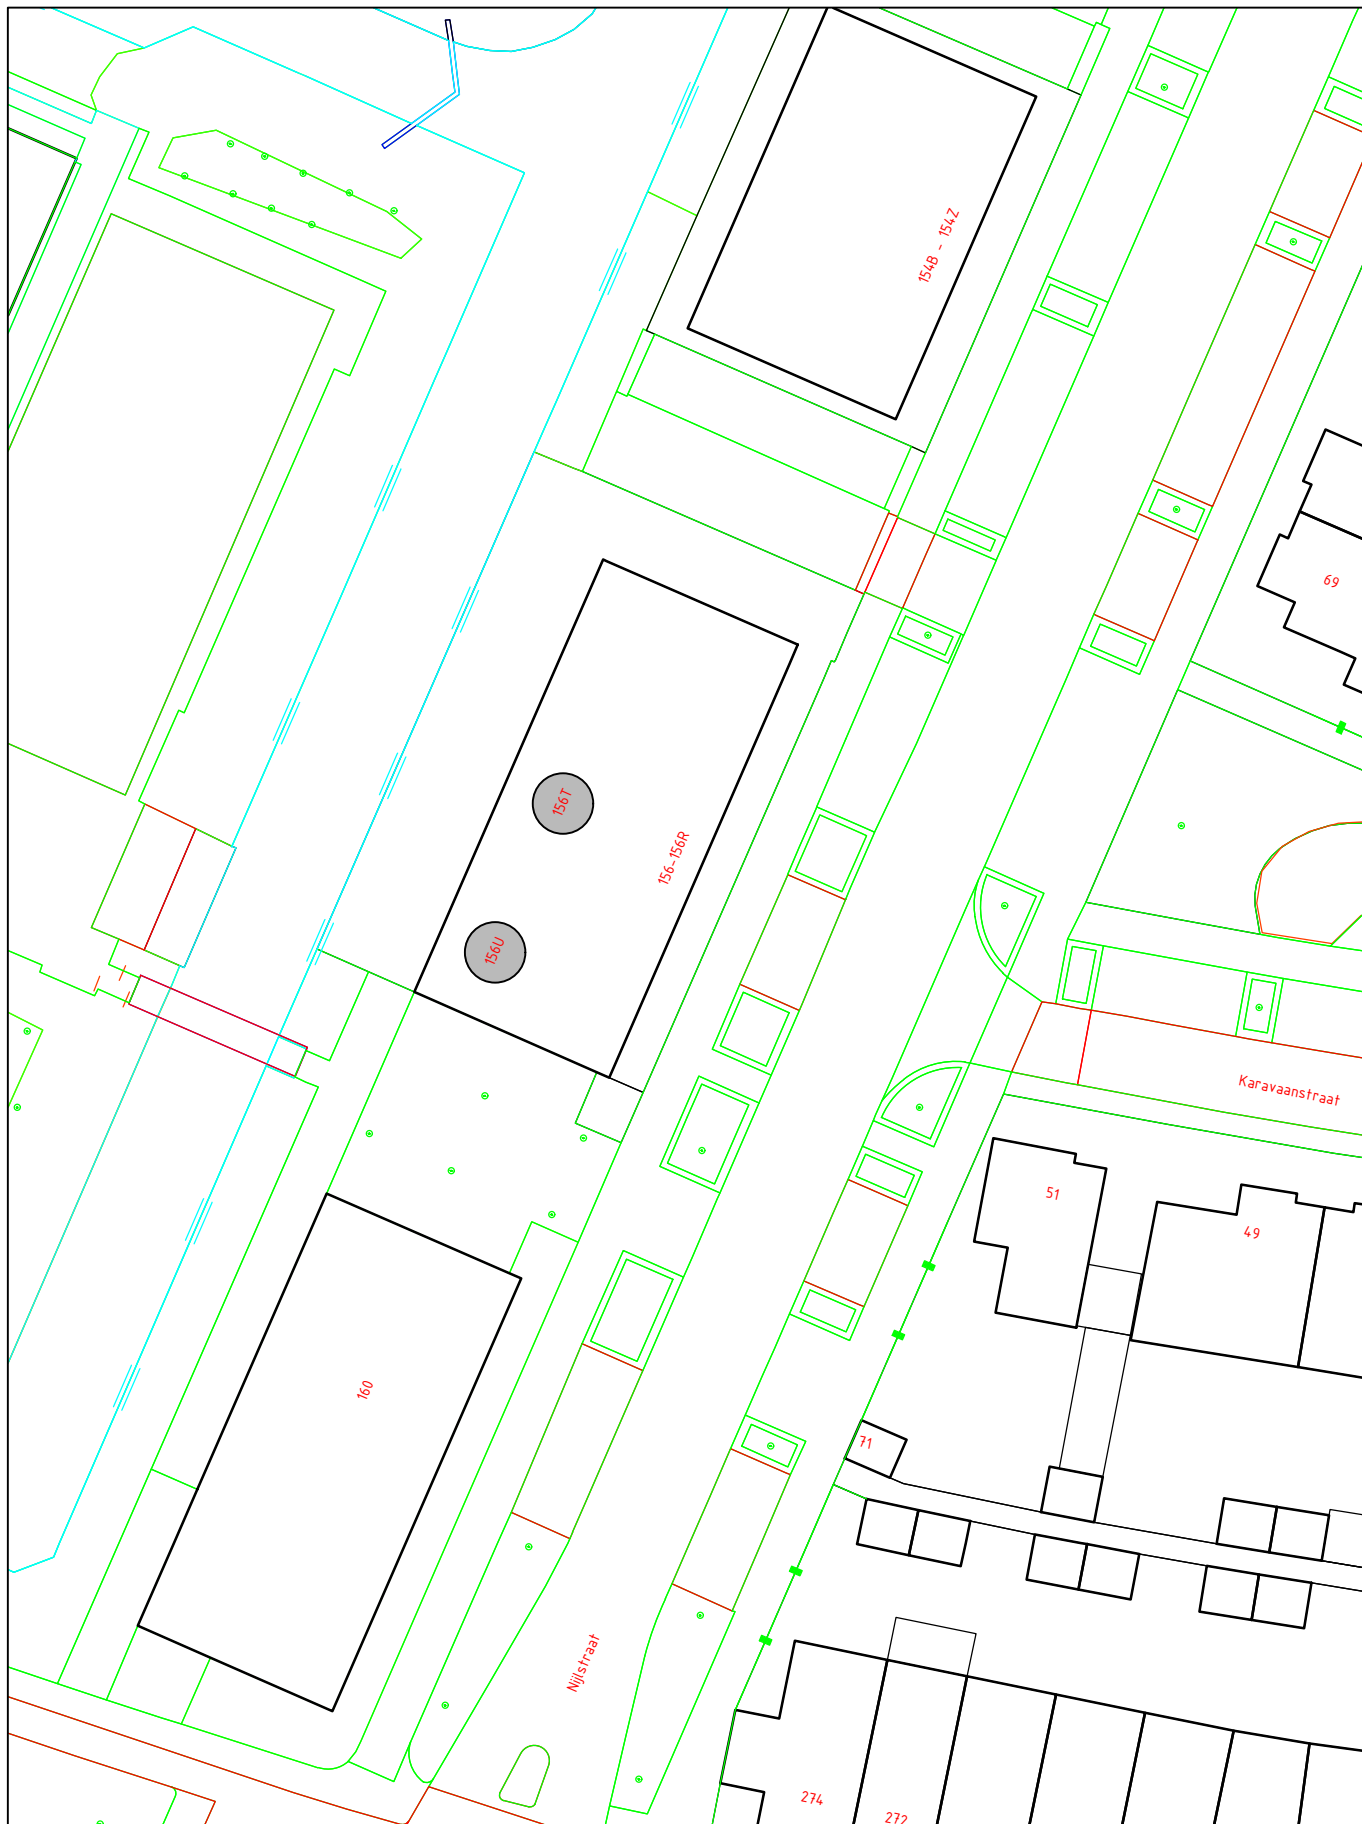

FASTSTELLING HUISNUMMER(S)

STRAATNAAM: Nijlstraat	SCHAAL : 1 : 500
HUISNUMMER : 156T en 156U	GETEKEND :
WOONPLAATS: Purmerend	DOC.NUMMER: 1587137
WIJK : Weidevenne	DOC.DATUM : 03-10-2023
POSTCODE : 1448 NZ	

DOMEIN BEDRIJFSVOERING EN DIENSTEN
BAG/WOZ BEHEER

