

**BESLUIT TEAMMANAGER**

|   |  |   |                                  |
|---|--|---|----------------------------------|
| <b>onderwerp:</b><br>Vaststelling/ Intrekking<br>nummeraanduidingen   |  | <b>registratienummer</b> : 1587137   |                                  |
| Wijk: Weidevenne<br>Woonplaats: Purmerend<br>datum: 03-10-2023   |  | <b>afdeling</b> : Bedrijfsvoering en diensten<br><b>team</b> : GEO<br><b>steller, tel.nr.</b> : BAG-WOZ Gegevensbeheer,<br>0299 452452 |                                  |
| <b>e-mail: bag-woz.purmerend@purmerend.nl</b>   |  |   |                                  |
| <b>VOORSTEL OM TE BESLISSEN:</b>   |  |   |                                  |
| <p>1. Conform omgevingsvergunning Z2023-00003662 d.d. 03-10-2023 betreffende het project het omzetten van bedrijfsruimte naar twee zelfstandige wooneenheden, over te gaan tot vaststelling/ intrekking van de volgende nummeraanduidingen:</p> <p><u>Vaststellen:</u><br/>- Nijlstraat 156T en Nijlstraat 156U</p> <p><u>Intrekken:</u><br/>- Nijlstraat 156S<br/>- Het intrekken van de nummeraanduiding met NRA ID 0439200000205865 gaat pas in op het moment dat de melding verbouwing gereed is.</p> <p>2. Door middel van bijgaand besluit met situatietekeningen en plattegrondtekening 1587138 diverse personen en instellingen van dit besluit op de hoogte te brengen.</p> |  |   |                                  |
| <b>Toelichting; Geen</b>   |  | <b>Openbaar: Ja</b>   |                                  |
| <b>Financiële consequenties</b>   |  | €   | <b>Zo ja: paraaf controller:</b> |
| Binnen beschikbare budgetten   |  | nee   |                                  |
| Rechtmatigheidstoets   |  | nee   |                                  |
| Opnemen in gem. normenkader   |  | nee   |                                  |
| <b>Voorgestelde wijze van afdoening/Communicatie</b>   |  | Communicatie met afdelingsmanagement                                                                                                   | nee                              |
|   |  | Afdoening door B&W   | nee                              |
|   |  | Agenderen overlegvergadering OR   | nee                              |
|   |  | Publiceren op intranet   | nee                              |
| <b>Paraaf steller</b><br>1: EVV<br>2: MB   |  | <b>Besluit: conform op datum: 03-10-2023</b>                                                                                           |                                  |
|   |  | <b>Paraaf teammanager:</b>                        |                                  |
| <b>Besluit DT:</b>   |  |   |                                  |
|   |  | <b>NA AFDOENING</b><br><input type="checkbox"/> origineel indelen = naar Archief, datum:<br>en paraaf:                                 |                                  |

Registratienummer: 1587137  
Documentdatum: 03-10-2023



Burgemeester en wethouders van de gemeente Purmerend,

gelet op artikel 6 van de Wet basisregistratie adressen en gebouwen, artikel 149 van de Gemeentewet en de Verordening naamgeving en nummering (adressen) Purmerend,

gelet op het voorstel teammanager:

Overwegende dat de omgevingsvergunning met Z2023-00003662 d.d. 03 oktober 2023 betreffende het project het omzetten van bedrijfsruimte naar twee zelfstandige wooneenheden is verleend.

#### Besluiten:

1. tot vaststelling van de volgende nummeraanduidingen:

\* **Wijk Weidevenne**

\* **Woonplaats Purmerend**

#### Vaststellen:

| Straatnaam<br>(officiële<br>schrijfwijze) | Huisnummer | Huisletter | Postcode | Ten behoeve van |
|-------------------------------------------|------------|------------|----------|-----------------|
| Nijlstraat                                | 156        | T          | 1448 NZ  | Woonfunctie     |
| Nijlstraat                                | 156        | U          | 1448 NZ  | Woonfunctie     |

2. tot intrekking van de volgende nummeraanduiding:

\* **Wijk Weidevenne**

\* **Woonplaats Purmerend**

#### Intrekken:


| Straatnaam<br>(officiële<br>schrijfwijze) | Huisnummer | Huisletter | Postcode | Ten behoeve van                       |
|-------------------------------------------|------------|------------|----------|---------------------------------------|
| Nijlstraat                                | 156        | S          | 1448 NZ  | Intrekken:<br>NRA-ID 0439200000205865 |

PostNL is verantwoordelijk voor de uitgifte van postcodes, u kunt deze raadplegen op <http://www.postnl.nl/postcode-zoeken/>

**Aldus vastgesteld op 03 oktober 2023,  
burgemeester en wethouders van Purmerend,  
namens dezen,  
de teammanager van team GEO gemeente Purmerend**

De belanghebbende bij dit besluit kan op grond van artikel 7:1 van de Algemene wet bestuursrecht binnen zes weken nadat het besluit is bekend gemaakt hiertegen een **bezwaarschrift** indienen bij burgemeester en wethouders van Purmerend. Het bezwaarschrift moet ondertekend zijn en bevat ten minste: **de naam en het adres van de indiener, de dagtekening, een omschrijving van het besluit waartegen het bezwaar is gericht, de gronden van het bezwaar.**

Daarnaast kan op grond van artikel 8:81 van genoemde wet, indien onverwijld spoed, gelet op de betrokken belangen, dat vereist, de voorzieningenrechter van de rechtbank te Haarlem, worden verzocht een **voorlopige voorziening** te treffen. Een dergelijk verzoek zal in het algemeen niet in behandeling worden genomen voordat de indiener een griffierecht heeft gestort.

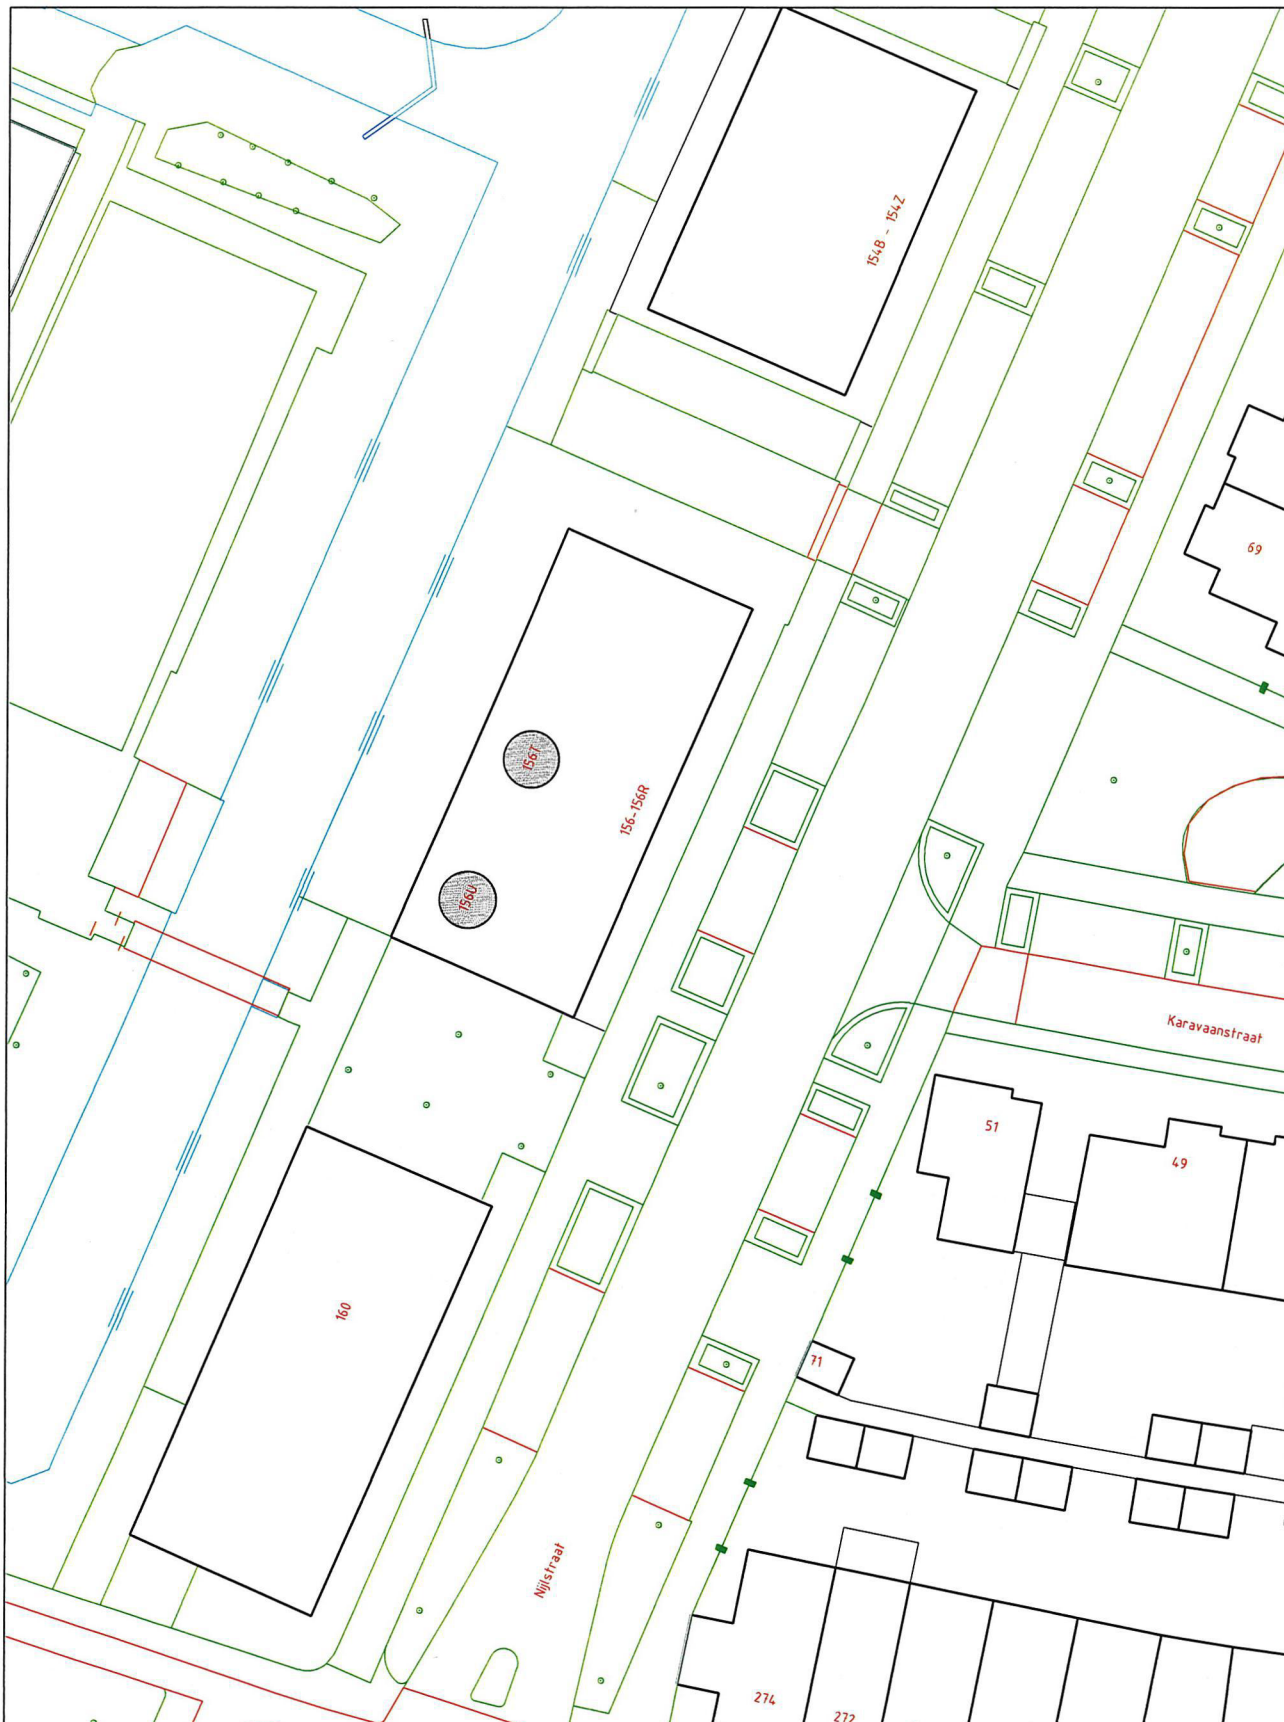


## VASTSTELLING HUISNUMMER(S)

|                           |                        |
|---------------------------|------------------------|
| STRAATNAAM: Nijlstraat    | SCHAAL : 1 : 500       |
| HUISNUMMER : 156T en 156U | GETEKEND :             |
| WOONPLAATS: Purmerend     | DOC.NUMMER: 1587137    |
| WIJK : Weidevenne         | DOC.DATUM : 03-10-2023 |
| POSTCODE : 1448 NZ        |                        |

DOMEIN BEDRIJFSVOERING EN DIENSTEN  
BAG/WOZ BEHEER



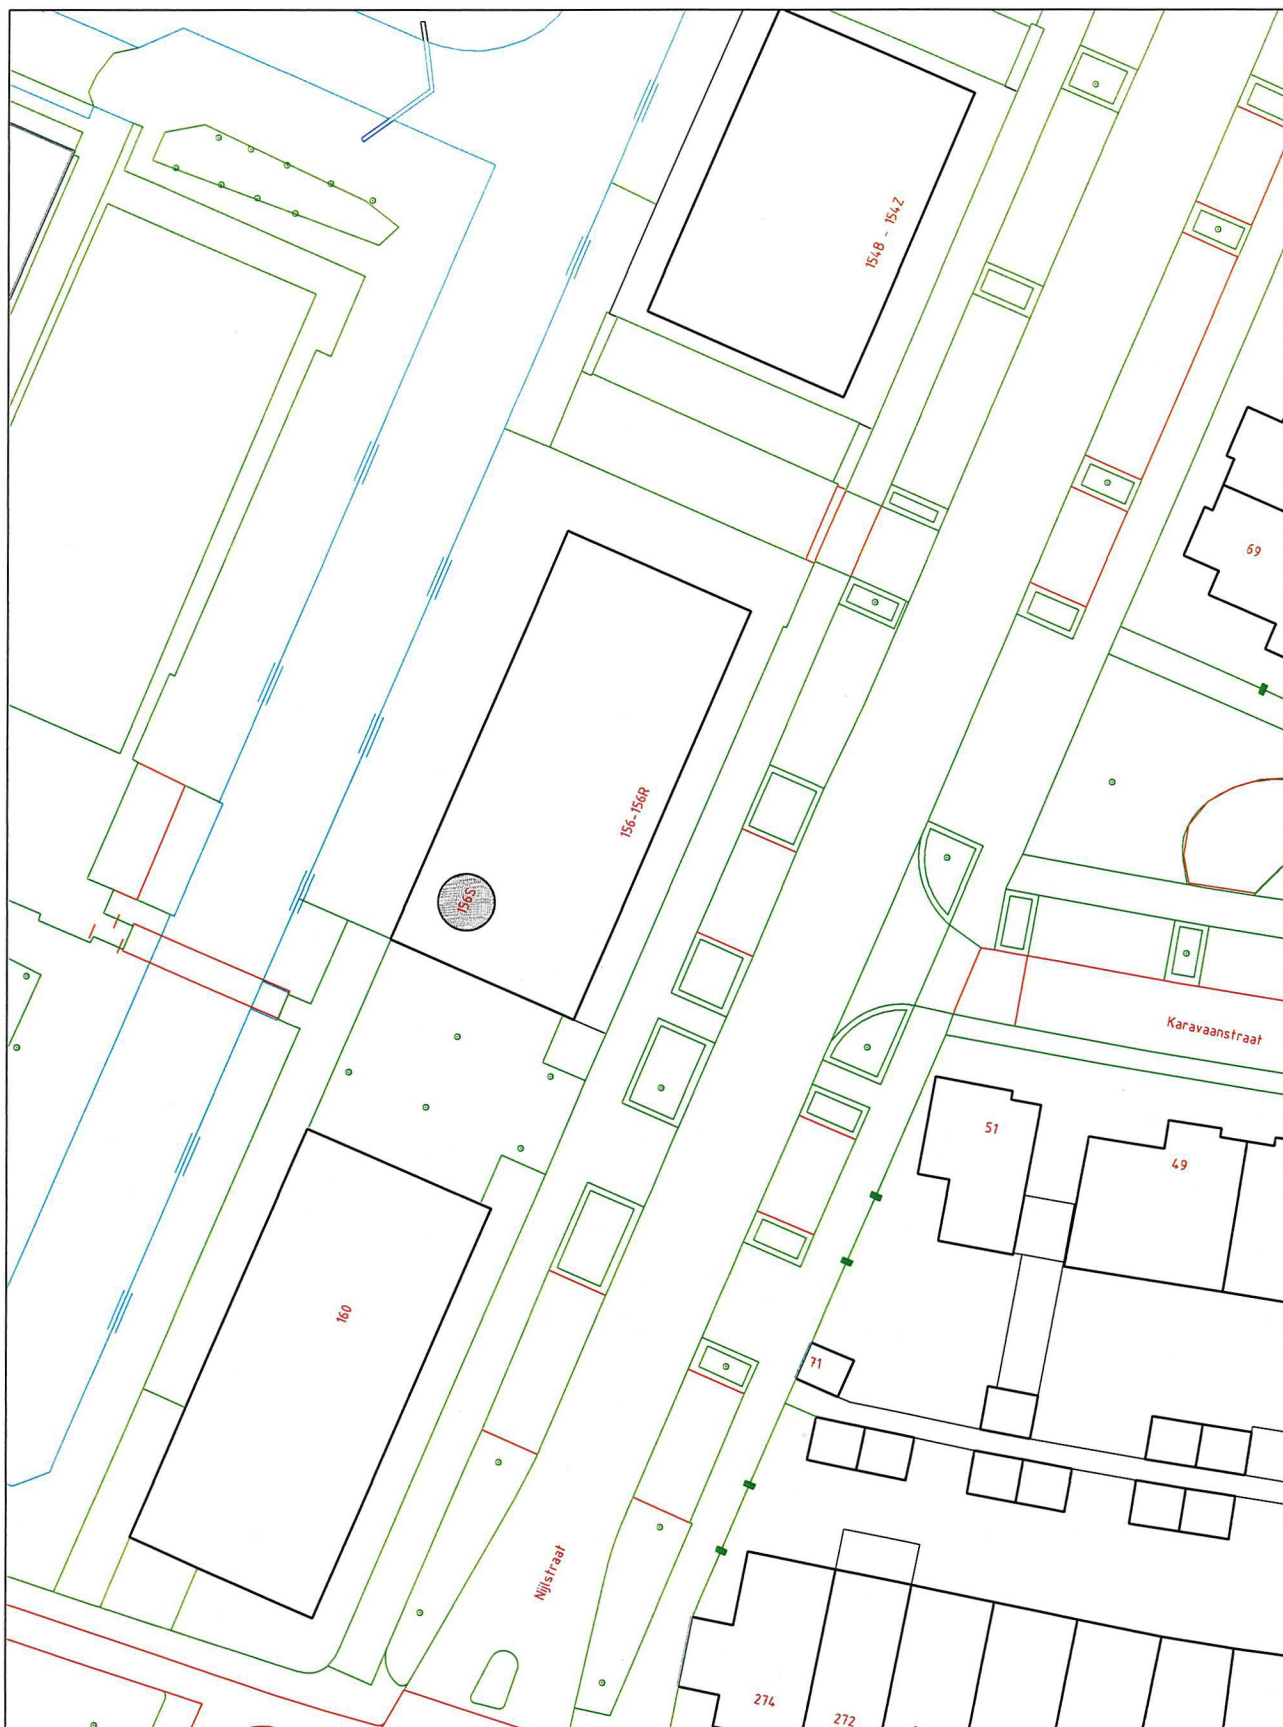


## INTREKKING HUISNUMMER(S)

|                        |                        |
|------------------------|------------------------|
| STRAATNAAM: Nijlstraat | SCHAAL : 1 : 500       |
| HUISNUMMER : 156S      | GETEKEND :             |
| WOONPLAATS: Purmerend  | DOC.NUMMER: 1587137    |
| WIJK : Weidevenne      | DOC.DATUM : 03-10-2023 |
| POSTCODE : 1448 NZ     |                        |


DOMEIN BEDRIJFSVOERING EN DIENSTEN  
BAG/WOZ BEHEER



# toelichting

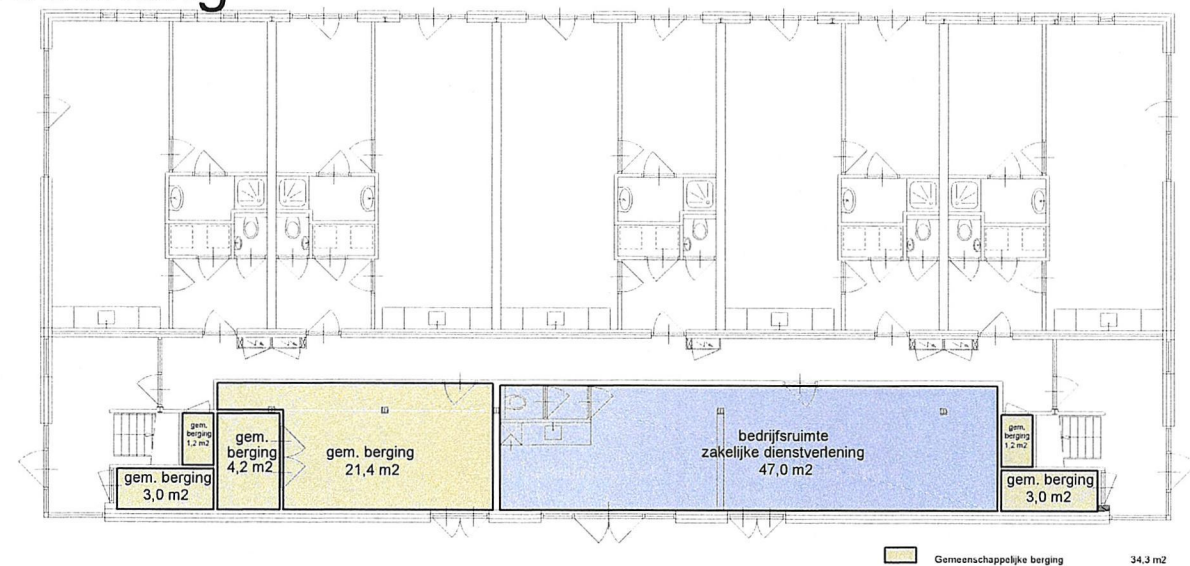


**BEGANE GROND**  
laatst vergund

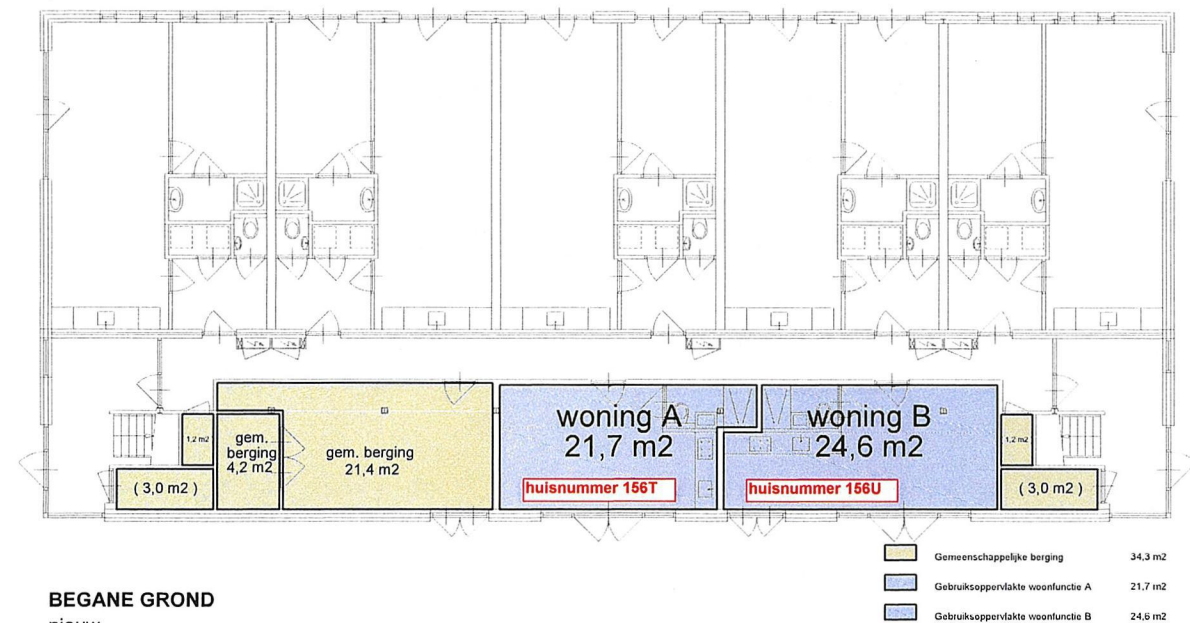

**BEGANE GROND**  
nieuw

# toelichting

Edo's nr.: 1587138

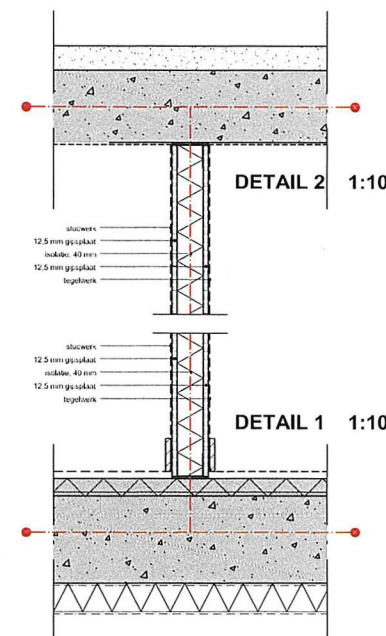

|                                                                      |              |                             |
|----------------------------------------------------------------------|--------------|-----------------------------|
| <b>KAMSTRA   ARCHITECTEN BNA</b><br>herengracht 11 1441 ev purmerend | architectuur | renovatie                   |
|                                                                      | bouwtechniek | begeleiding                 |
|                                                                      | tekenwerk    | splitsing                   |
|                                                                      |              |                             |
|                                                                      | tel          | 0289 414 555                |
|                                                                      | fax          | 0289 414 556                |
|                                                                      | mobiel       | 06 13 63 09 79              |
|                                                                      | e-mail       | info@kamstra-architecten.nl |
|                                                                      | locatie      | Purmerend                   |
|                                                                      | datum        | 05-12-2022                  |
|                                                                      | 1e wijziging | 02-01-2023                  |
|                                                                      | 2e wijziging | -                           |
|                                                                      | 3e wijziging | -                           |
|                                                                      | getekend     | RV                          |
|                                                                      | schaal       | 1:100                       |
|                                                                      | formaat      | 594*420                     |
|                                                                      | maten        | mm                          |
|                                                                      | blad         | 1/1                         |
|                                                                      | project      |                             |
|                                                                      |              | <b>VERBOUW</b>              |
|                                                                      |              | <b>NIJLSTRAAT</b>           |
|                                                                      |              | <b>156</b>                  |
|                                                                      | onderwerp    |                             |
|                                                                      |              | <b>SUPPLETIE</b>            |
|                                                                      |              | <b>BOUWAANVRAAG</b>         |