


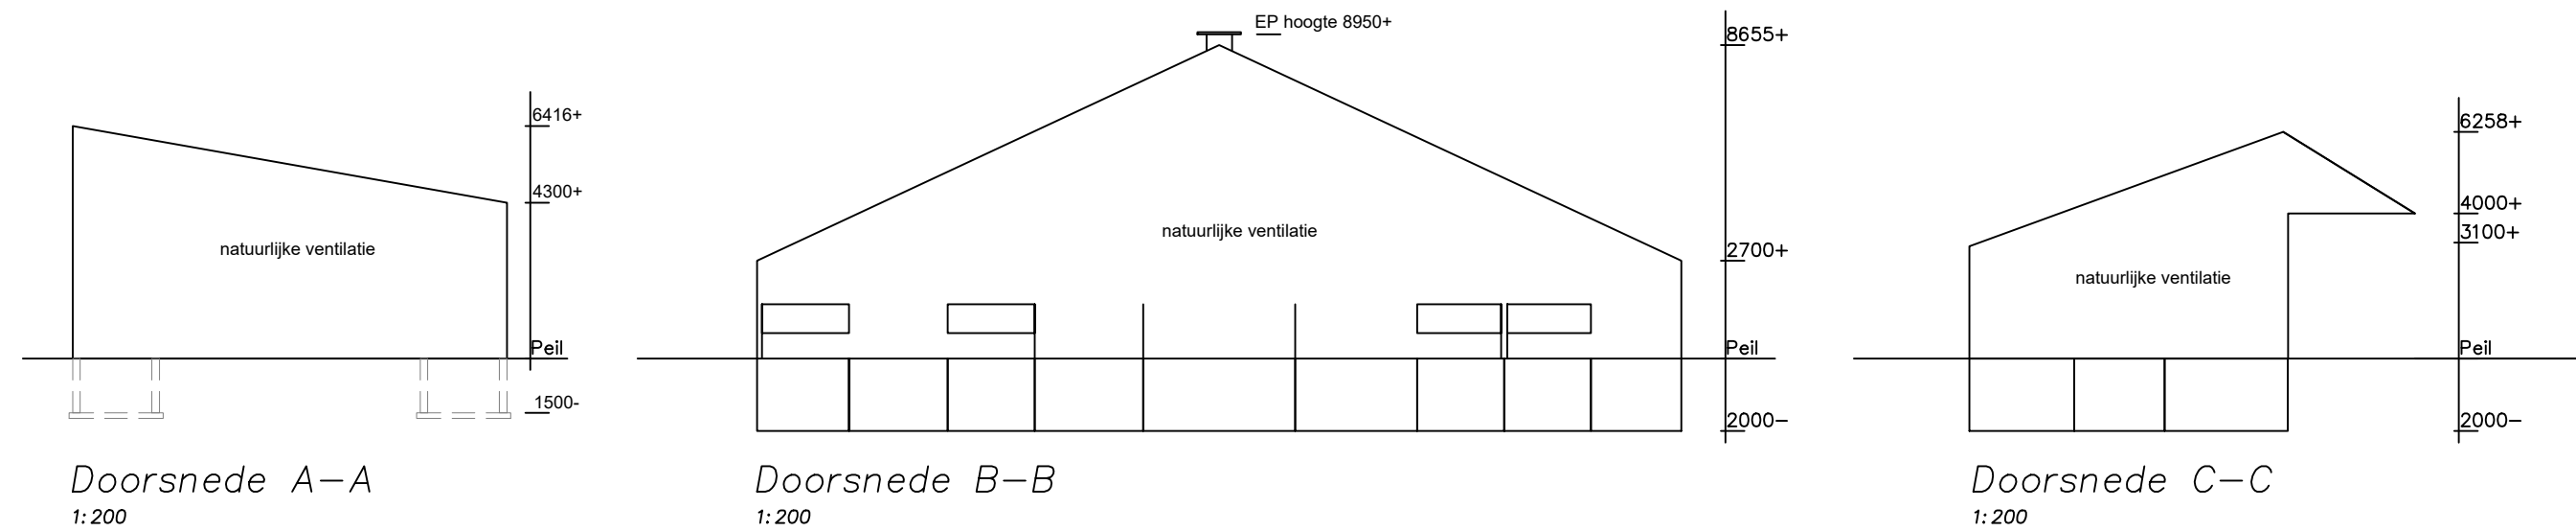


Legenda silo's				Legenda motoren			
Nr	Aant	Benaming	Inhoud	Nr	Aant	Benaming	kW
S1	3	Voedersilo	10 ton	1	1	Spoelpomp	0,5
S2	1	Kunstmestsilo	10 ton	2	2	Boiler	1,5
S3	2	Voedersilo	4 ton	3	1	Waterpomp	2,0
S4				4	1	Vacuümpomp	2,0
S5				5	1	Motor t.b.v. koeling	4,5
S6				6	1	Melkpomp	0,55
Legenda Tanks				7	1	Roerapparaat	0,3
Nr	Aant	Benaming	Liter	8	1	Voorkoeler	0,5
T1	1	Dieseltank	2000	9	1	Warmte terugwininstallatie	5,0
T2	1	Melktank	8200	10	1	Hoge drukreiniger	2,5
T3				11	3	Omvormers tbv zonnepanelen	—
T4				12	1	Tractor	63
T5				13	6	Vijzel	0,75
T6				14	1	Dieseloliepomp	0,37
T7				15	1	Tractor	70
Legenda Diversen				16	1	Tractor	88
Symb	Aant	Benaming	17				
A	Div.	Afgesloten uitzuigpunt	18				
			19				
			20				
			21				
			22				
			23				
Mestopslagkelders				24			
Stal	Opslagcapaciteit		25				
2	mestopslagkelders	60m ³	4	Lengte ventilator	0,9		
3	mestopslagkelders	1515m ³					
5	mestopslagkelders	400m ³					
—	vaste mestopslag	250m ³					

Coördinaten

nummer	stal	omschrijving	X coördinaat	Y coördinaat
1	1	woonhuis		
2	2	jongveestal/werktuigenloods	233.082	437.132
3	3	ligboxenstal	233.077	437.091
4	4	werktuigenloods		
5	5	jongveestal	233.055	437.118

Gemeente : Aalten
Kadastrale gemeente: Aalten
Sectie : G
Sectienummer : 4981+4982
Schaal : 1:2000

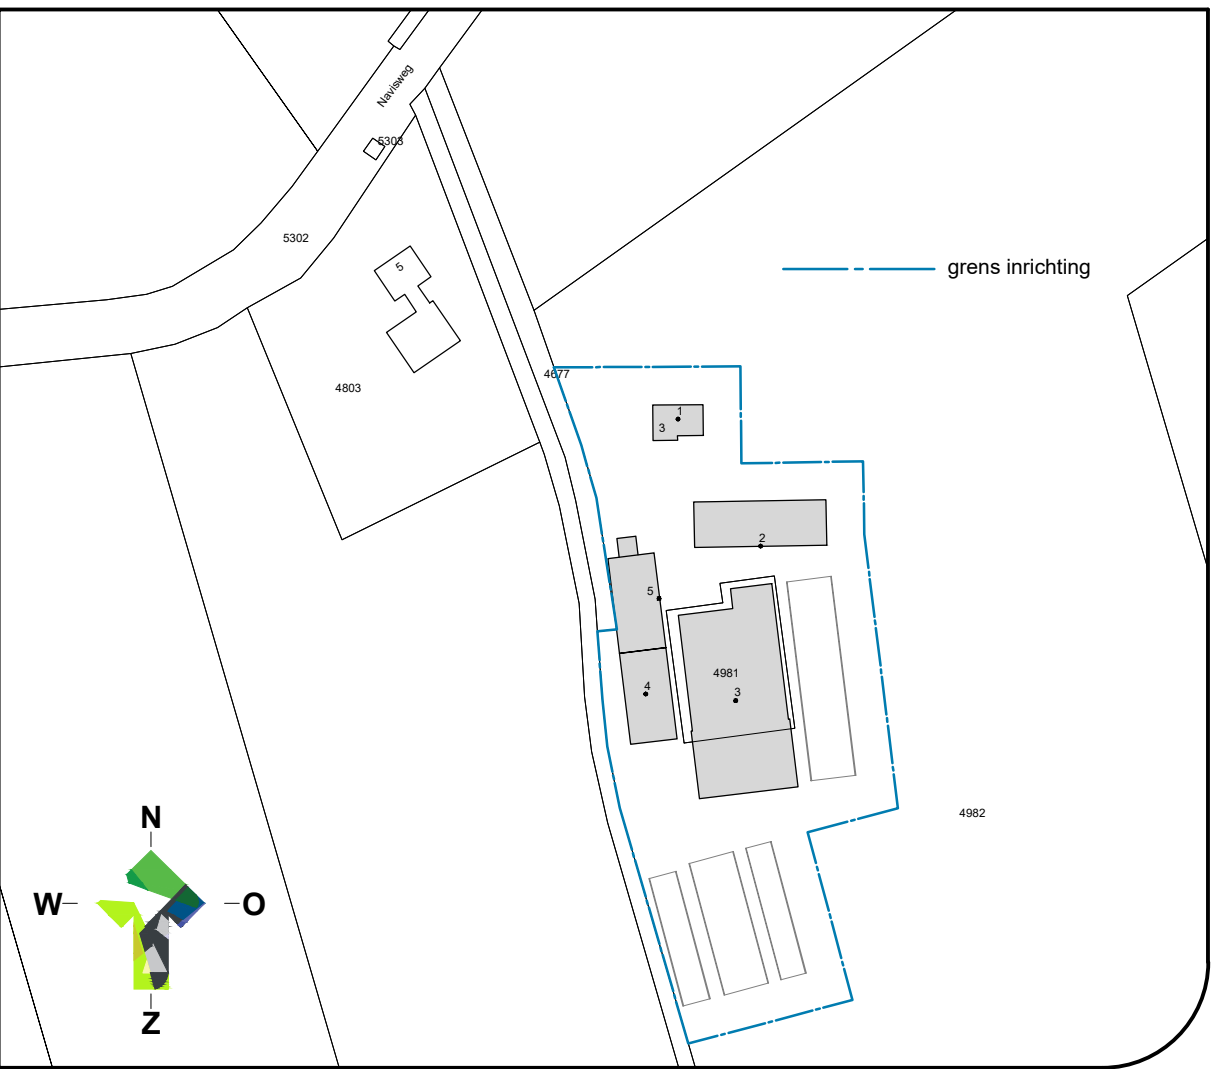

LOCIS ADVISEURS

Borchgraven 2.5
7051 CW Varsseveld
Tel: 0315 - 82 01 00
Internet: www.locisadviseurs.nl

Projectomschrijving: Agrarisch bedrijf		Datum: 16-01-2023
Fase: Indienen		Wijzigingsdatum 1:
Localite: Navisweg 3 7122 ME AALTEN		Wijzigingsdatum 2:
Opdrachtgever: H.J. Ormel Navisweg 3 7122 ME AALTEN		Wijzigingsdatum 3:
Onderwerp: Actualisering milieu		Wijzigingsdatum 4:
Formaat: 594x1065mm		Schaal: 1:200
Tekeningnummer: 22-1123-M01		Adviseur / tekenaar: RB / BL
Deze tekening mag alleen vermenigvuldigd en/of aan derden verstrekt worden met toestemming van Locis Adviseurs.		