


B

B

A

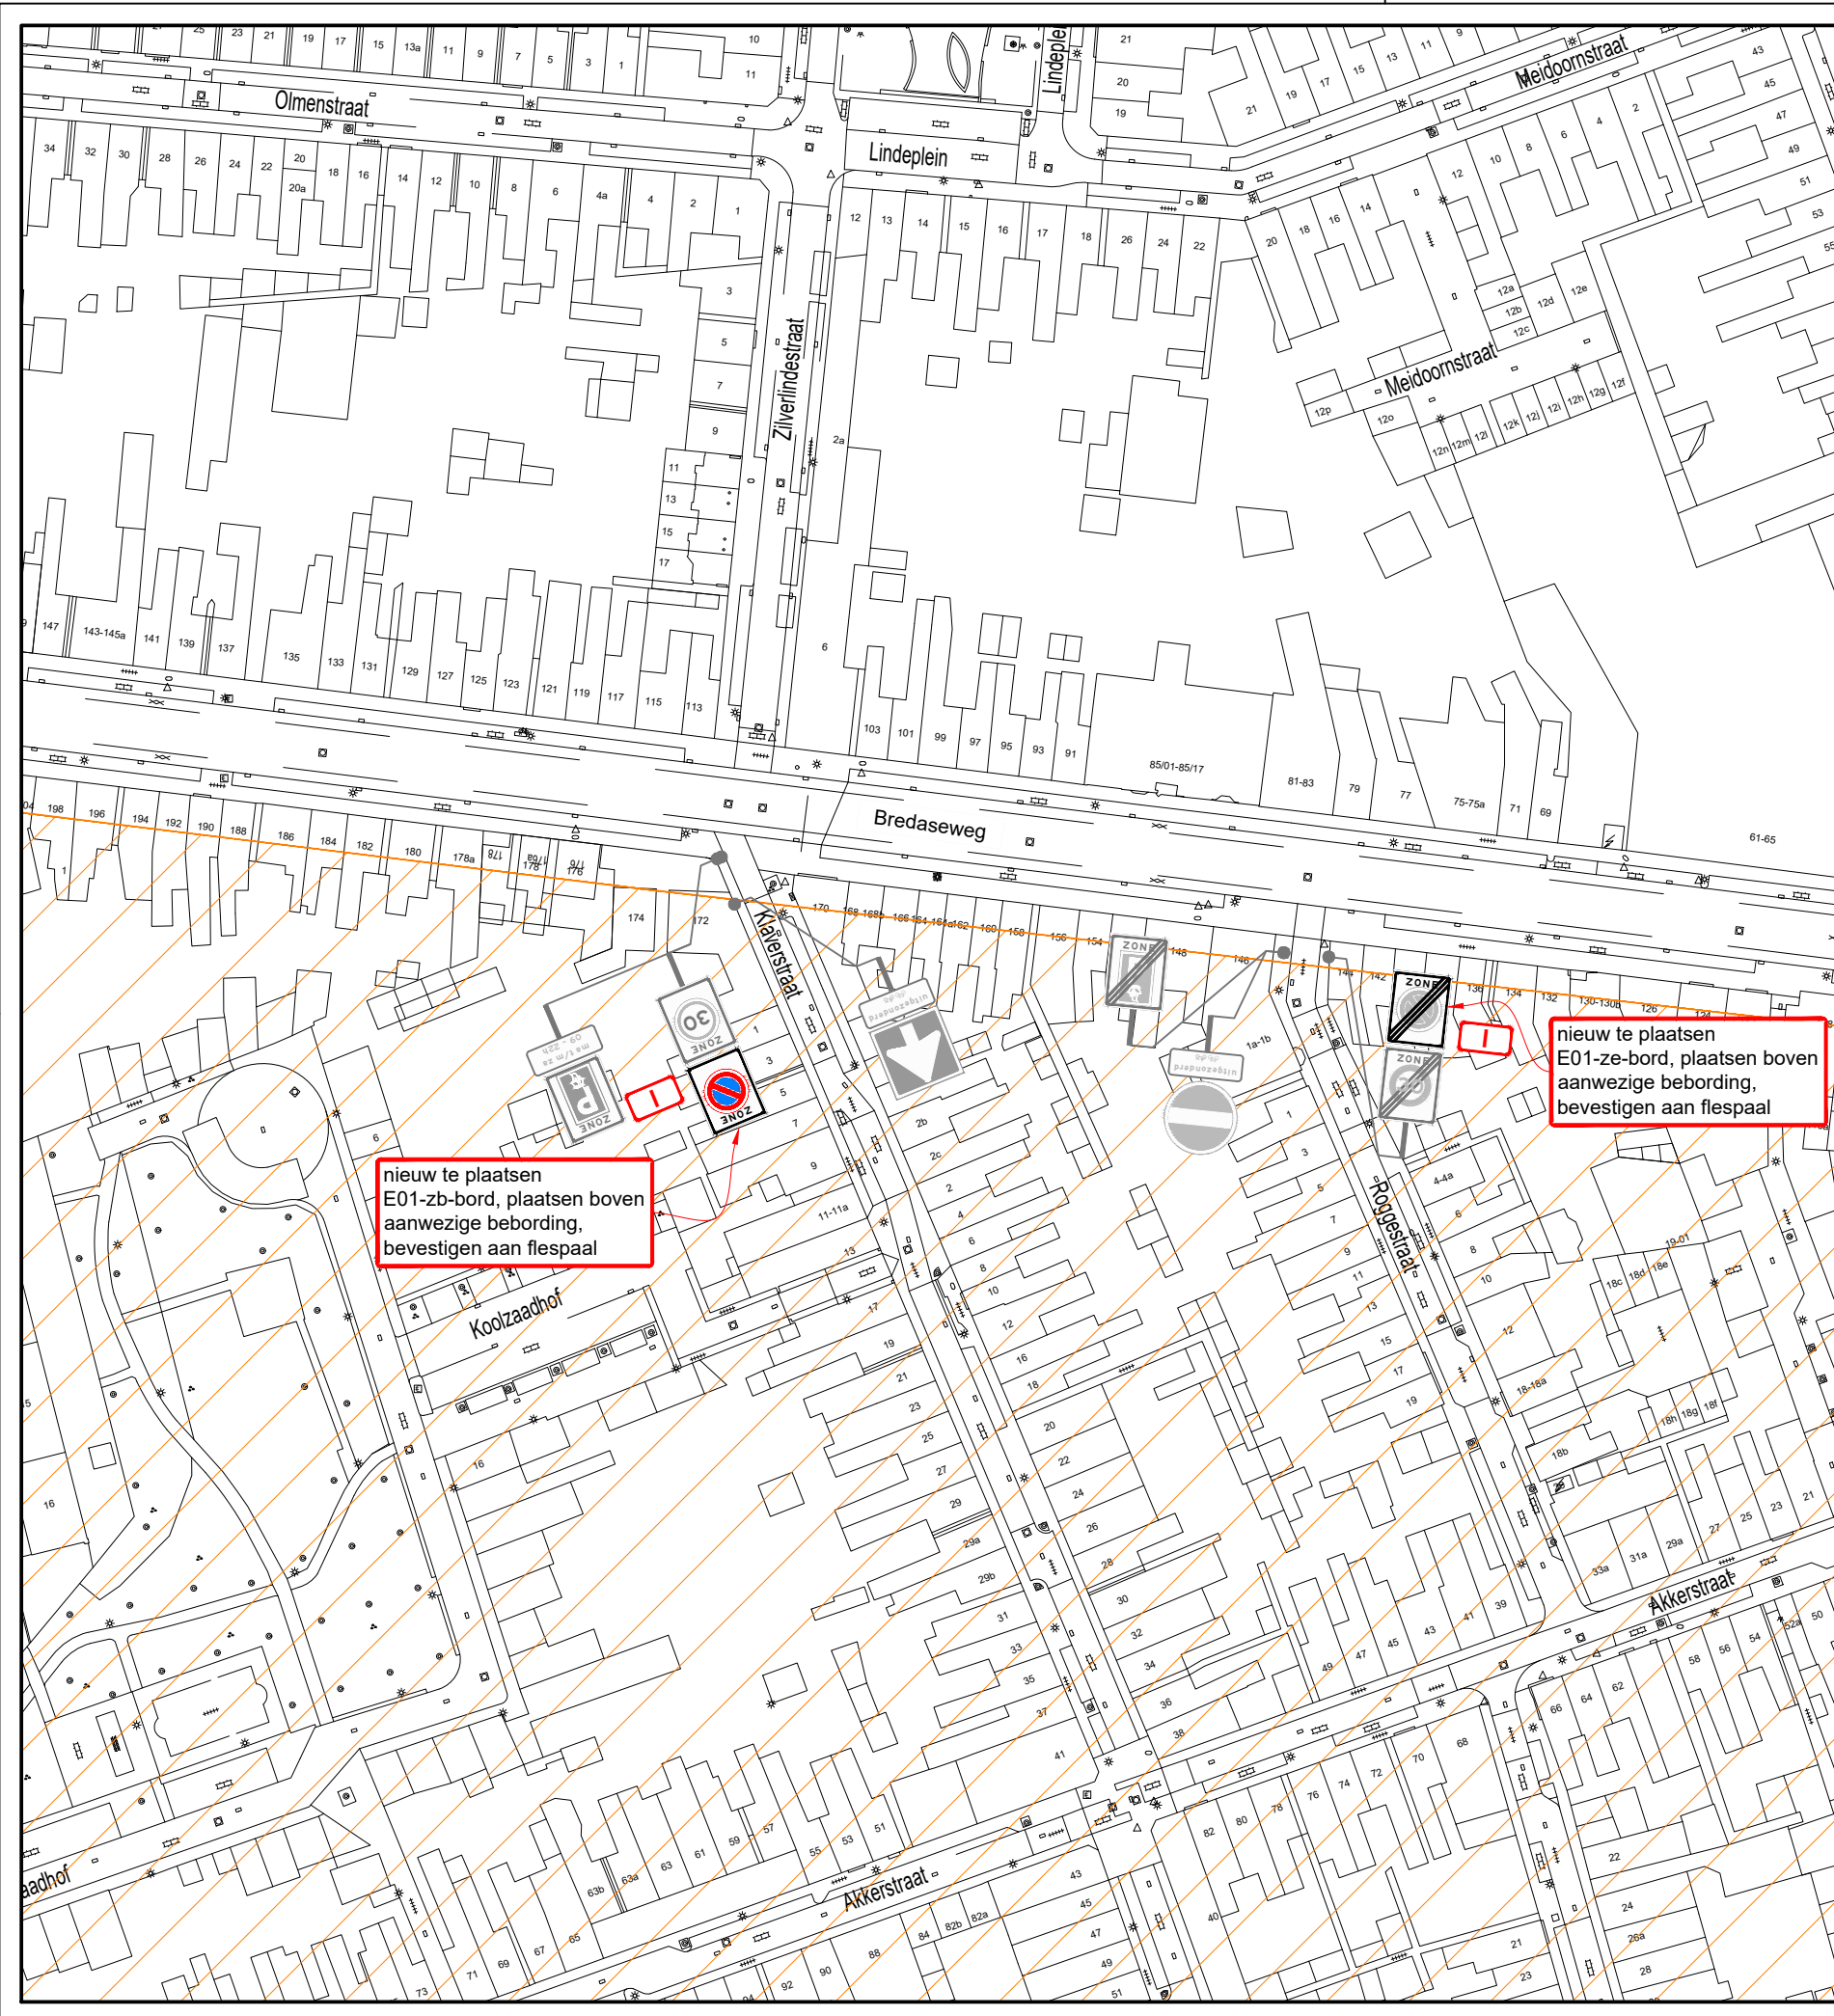

**Hoeverhedenstaat**

nieuw:  
 1x E01-zb; type I  
 1x E01-ze; type I

verplaatsen:  
 -

verwijderen:  
 -

**Legenda**

orientatie

*afmetingen standaard RVV-bebording*

afmetingen	standaard	type bord			
		I	II	III	IV
<i>vormgeving bord</i>	<i>maat</i>				
rond	diameter	400	600	800	1000
driehoek	zijde	500	700	900	1100
vierkant	zijde	400	600	800	1000
rechthoek	breedte	300	400	600	800
	hoogte	450	600	900	1200
achthoek	hoogte	X	700	900	X

*maten in mm*

*plaatsing RVV-bebording*

- hoogte onderkant bebording ten opzichte van verharding bedraagt minimaal 2,20 m
- bebording bevestigen op flespaal, tenzij anders vermeld



www.vevon.nl  
 Tel: 013-2132202



**Verkeersbesluit parkeerverbodszone Coba Pulskenlaan e.o.**

Detail tekening 02 (voor locatieoverzicht zie tek. 202315604-189)  
 Permanente verkeersmaatregelen

opdrachtgever:	W. Vaartjes	15-08-23
getekend:	P. Kraan	15-08-23
gecontroleerd:	M. Jacobs	15-08-23
versie:	v 2.0 - DEFINITIEF	
schaal:	1:1000	formaat: A3

Niets van deze tekening mag worden vervoerdigd en/of openbaar gemaakt d.m.v. druk, fotokopie, microfilm of op welke andere wijze ook, zonder voorafgaande schriftelijke toestemming van Vevon B.V., noch zonder de schriftelijke toestemming van de afgeleverde partij.