


B

B

A

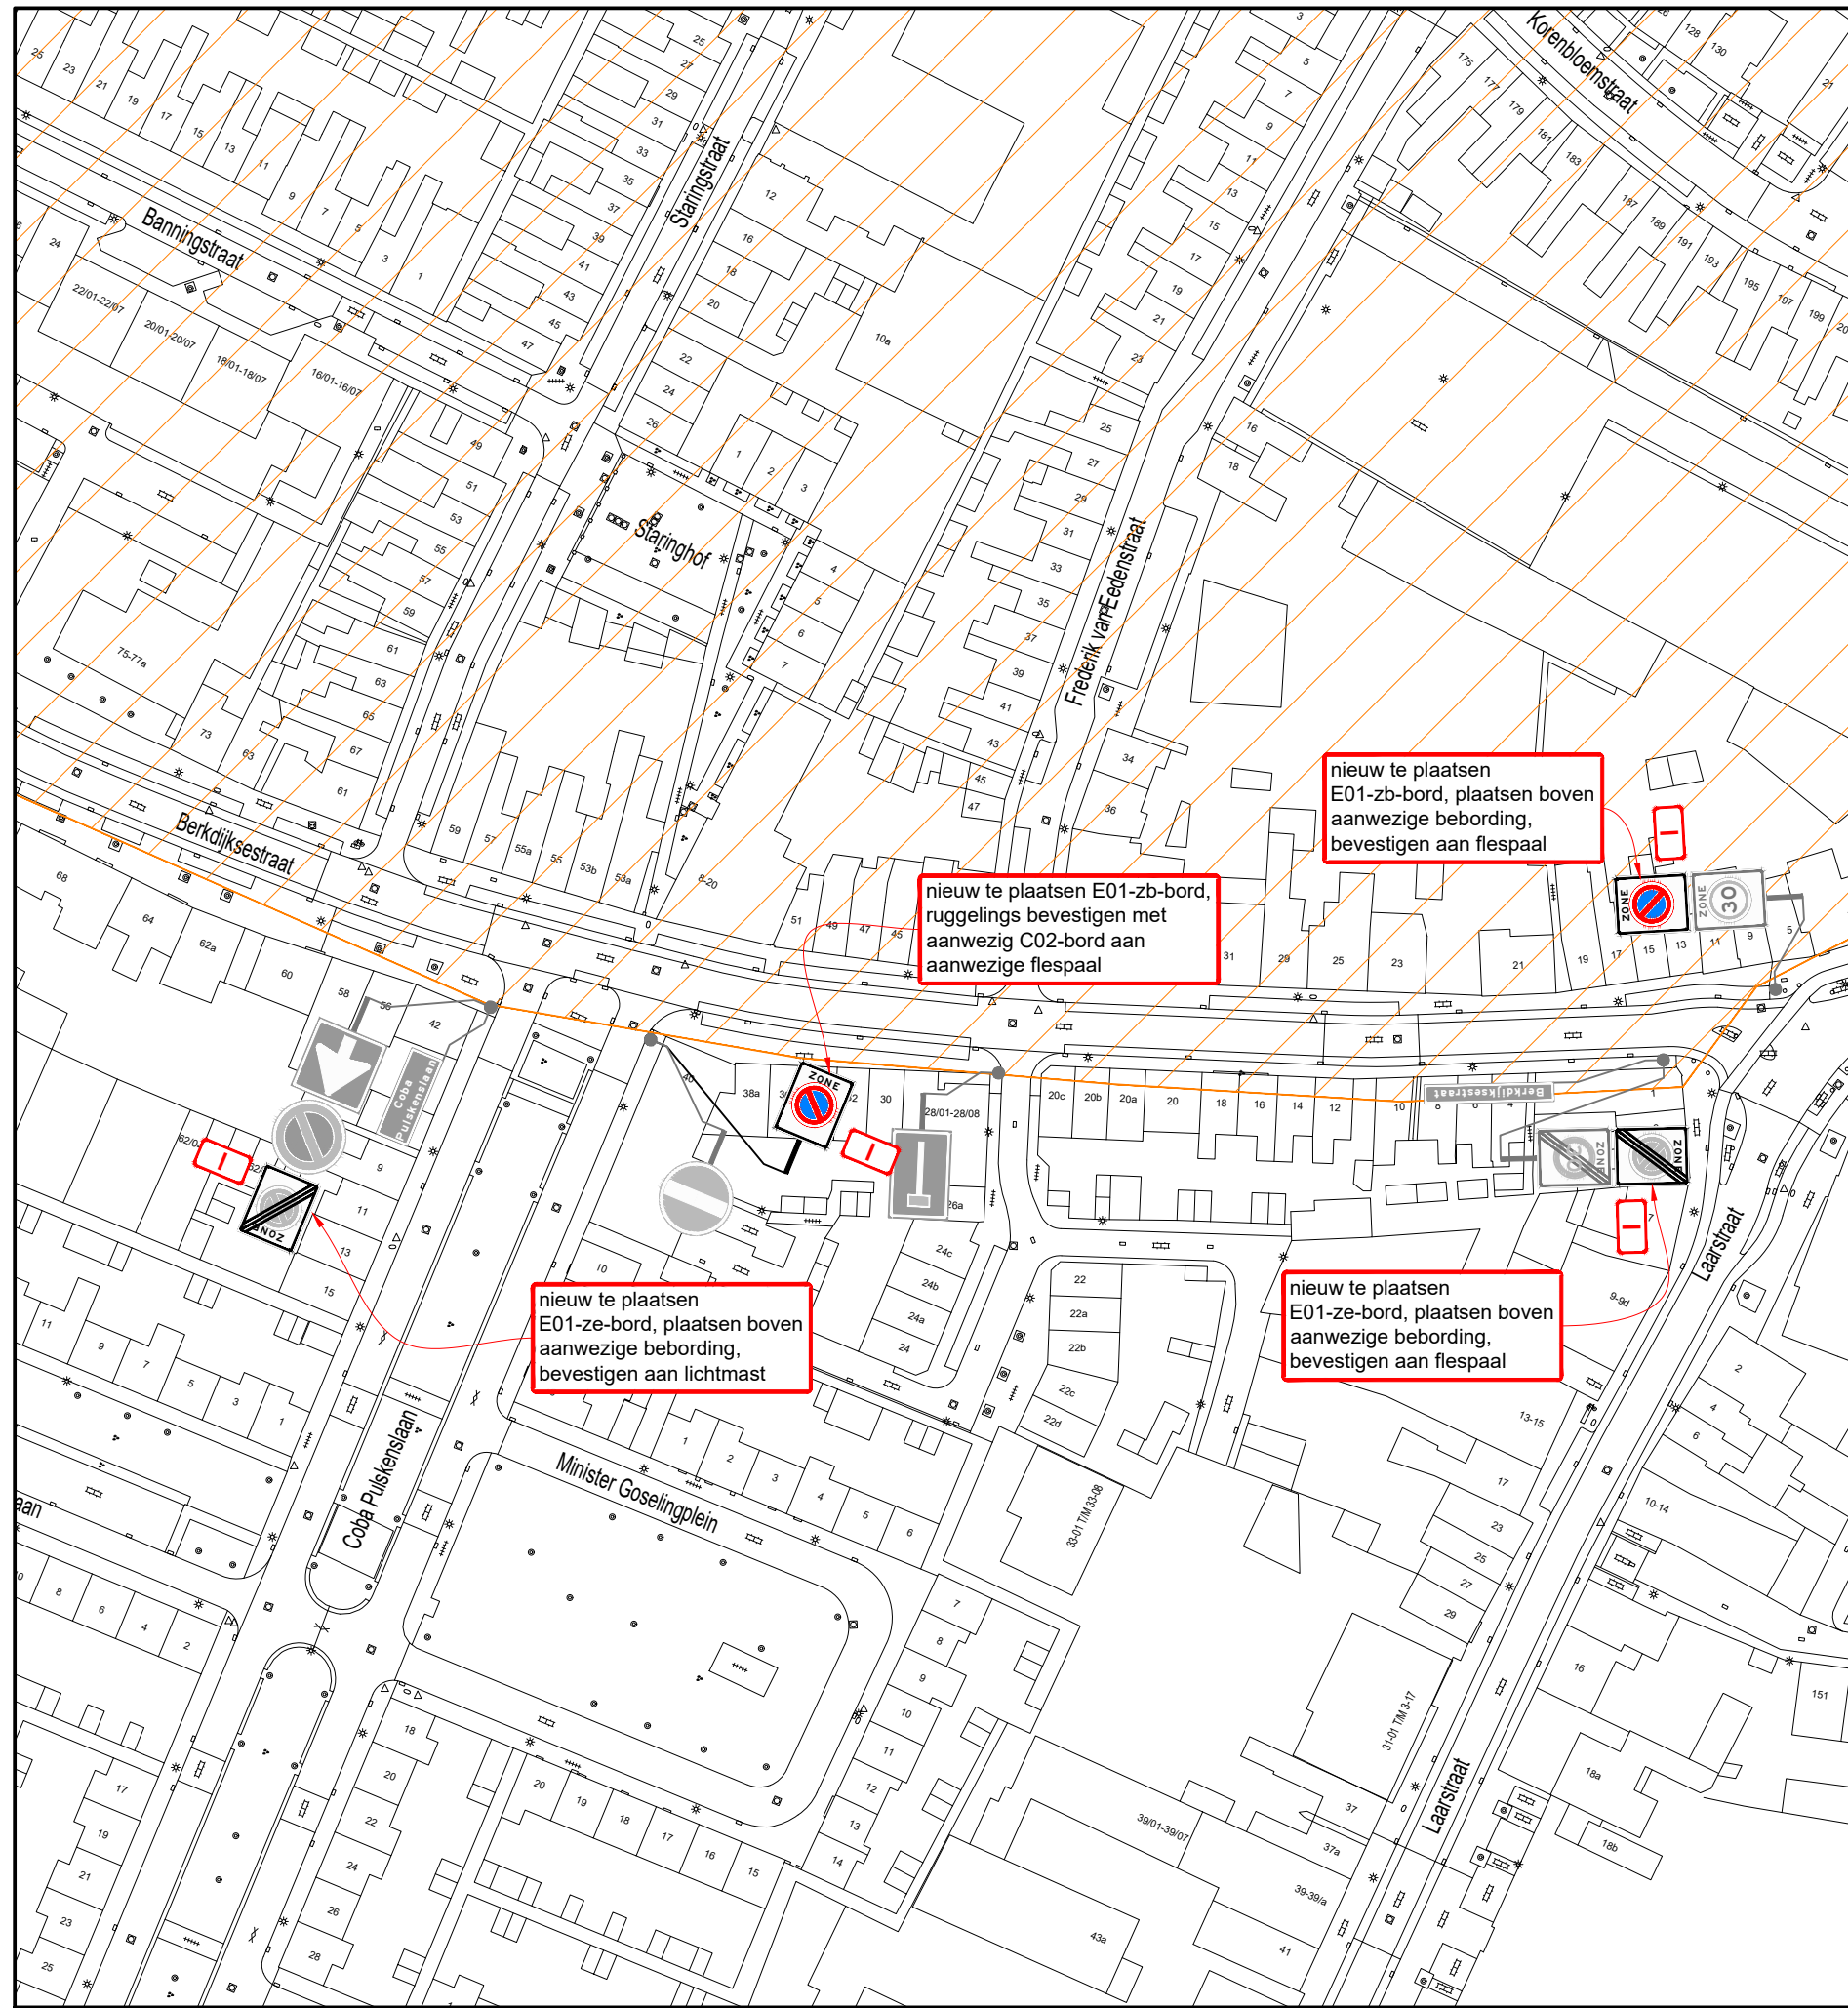

Hoeveelhedenstaat

nieuw:
 2x E01-zb; type I
 2x E01-ze; type I

verplaatsen:
 -

verwijderen:
 -

Legenda



afmetingen standaard RVV-bebording

afmetingen	standaard	RVV-bebording	type bord		
			I	II	III
rond	diameter	400	600	800	1000
driehoek	zijde	500	700	900	1100
vierkant	zijde	400	600	800	1000
rechthoek	breedte	300	400	600	800
	hoogte	450	600	900	1200
achthoek	hoogte	X	700	900	X

maten in mm

plaatsing RVV-bebording

- hoogte onderkant bebording ten opzichte van verharding bedraagt minimaal 2,20 m
- bebording bevestigen op flespaal, tenzij anders vermeld



www.vevon.nl
 Tet: 013-2132202



opdrachtgever:



Verkeersbesluit parkeerverbodszone Coba Pulskenlaan e.o.
 Detail tekening 07 (voor locatieoverzicht zie tek. 202315604-189)
 Permanente verkeersmaatregelen

getekend: W. Vaartjes 15-08-23
 gecontroleerd: P. Kraan 15-08-23
 vrijgegeven: M. Jacobs 15-08-23

versie: v 2.0 - DEFINITIEF

schaal: 1:1000 formaat: A3

© Vevon B.V.

tekeningnummer: 202315604-189-NW-07

Niets van deze tekening mag worden vervoerdigd en / of openbaar gemaakt d.m.v. druk, fotokopie, microfilm of op welke andere wijze ook, zonder
 voorafgaande schriftelijke toestemming van Vevon B.V., noch zonder de schriftelijke toestemming worden gebruikt voor enig ander werk dan waarvoor
 het is vervaardigd.