


B

A

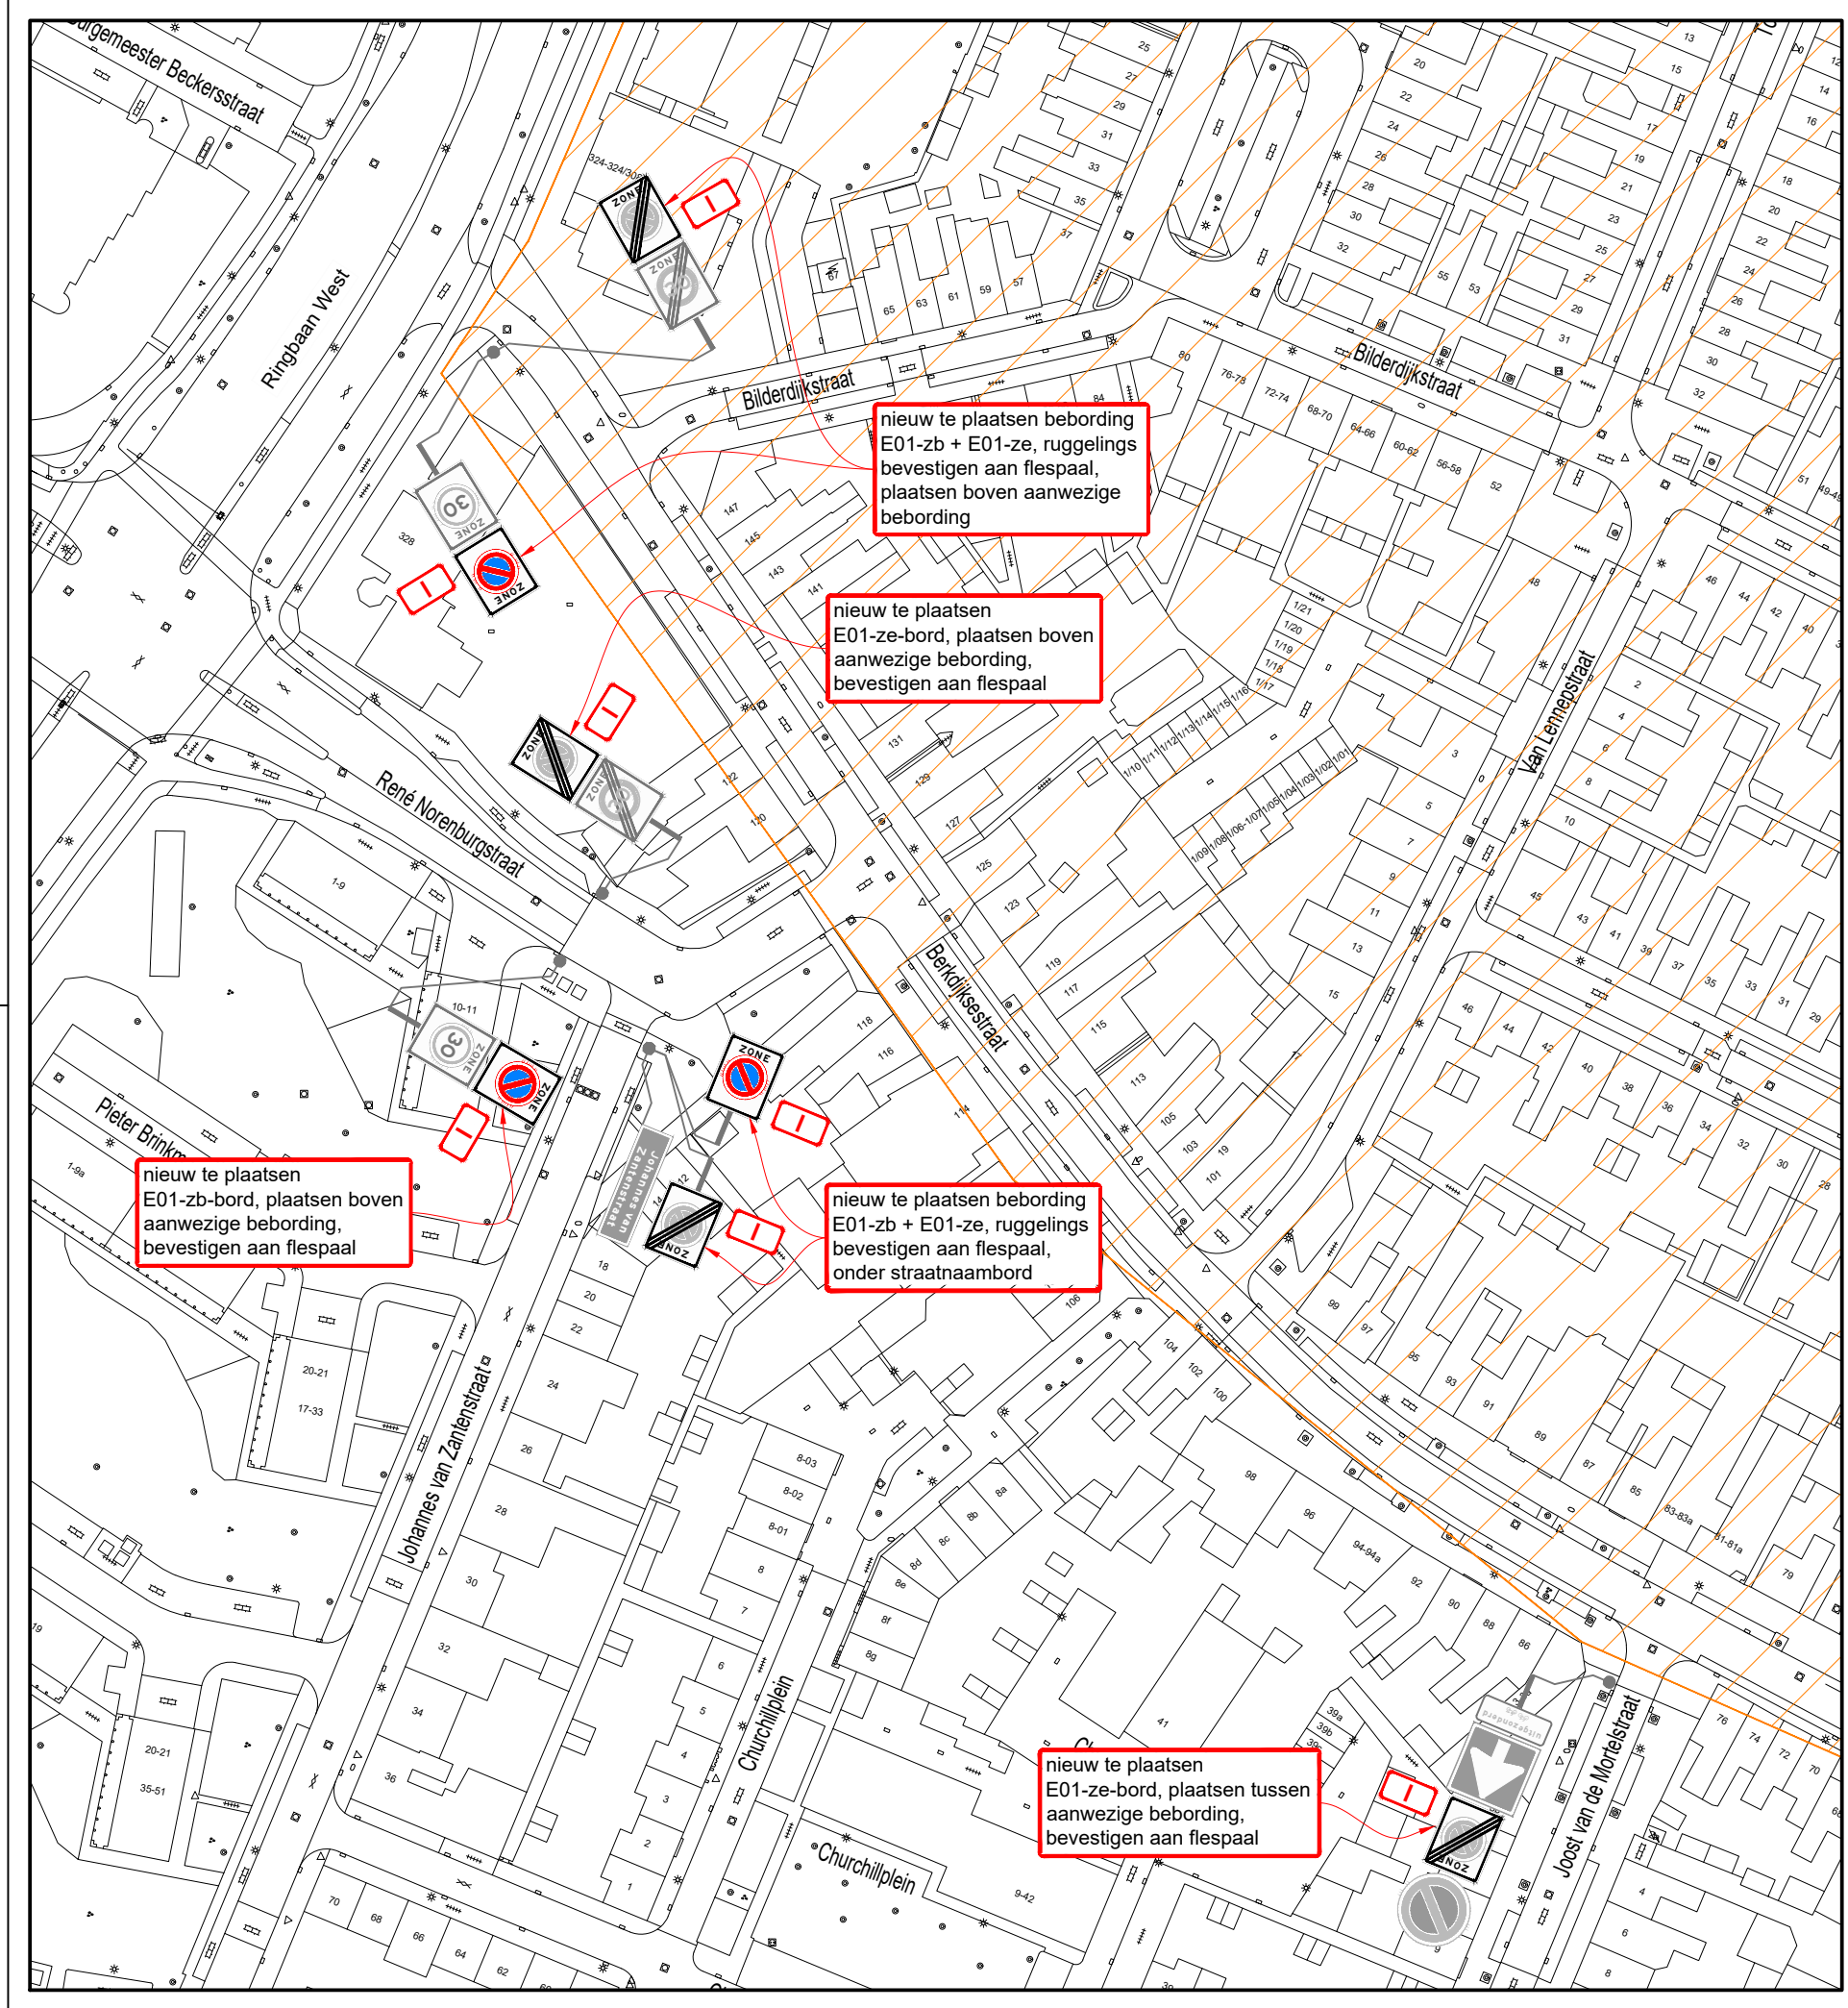

nieuw te plaatsen bebording E01-zb + E01-ze, ruggelings bevestigen aan flespaal, plaatsen boven aanwezige bebording

nieuw te plaatsen E01-ze-bord, plaatsen boven aanwezige bebording, bevestigen aan flespaal

nieuw te plaatsen E01-zb-bord, plaatsen boven aanwezige bebording, bevestigen aan flespaal

nieuw te plaatsen bebording E01-zb + E01-ze, ruggelings bevestigen aan flespaal, onder straatnaambord

nieuw te plaatsen E01-ze-bord, plaatsen tussen aanwezige bebording, bevestigen aan flespaal

Hoeveelhedenstaat

nieuw:
 3x E01-zb; type I
 3x E01-ze; type I

verplaatsen:
 -

verwijderen:
 -

Legenda

orientatie

afmetingen standaard RVV-bebording

vormgeving bord	maat	type bord			
rond	diameter	400	600	800	1000
driehoek	zijde	500	700	900	1100
vierkant	zijde	400	600	800	1000
rechthoek	breedte	300	400	600	800
	hoogte	450	600	900	1200
achthoek	hoogte	X	700	900	X

maten in mm

plaatsing RVV-bebording

- hoogte onderkant bebording ten opzichte van verharding bedraagt minimaal 2,20 m
- bebording bevestigen op flespaal, tenzij anders vermeld

www.vevon.nl
 Tel: 013-2132202

opdrachtgever:

GEMEENTE TILBURG

Verkeersbesluit parkeerverbodzone Coba Pulskenlaan e.o.
 Detail tekening 08 (voor locatieoverzicht zie tek. 202315604-189)
 Permanente verkeersmaatregelen

getekend:	W. Vaartjes	15-08-23
gecontroleerd:	P. Kraan	15-08-23
vrijgegeven:	M. Jacobs	15-08-23
versie:	v 2.0 - DEFINITIEF	
schaal:	1:1000	formaat: A3

B

Niets van deze tekening mag worden vervoerdigd en / of openbaar gemaakt d.m.v. druk, fotokopie, microfilm of op welke andere wijze ook, zonder voorafgaande schriftelijke toestemming van Vevon B.V., noch zonder enige wettelijke toestemming worden gebruikt voor enig ander werk dan waarvoor het is vervaardigd.