


Nieuwe situatie

B

B

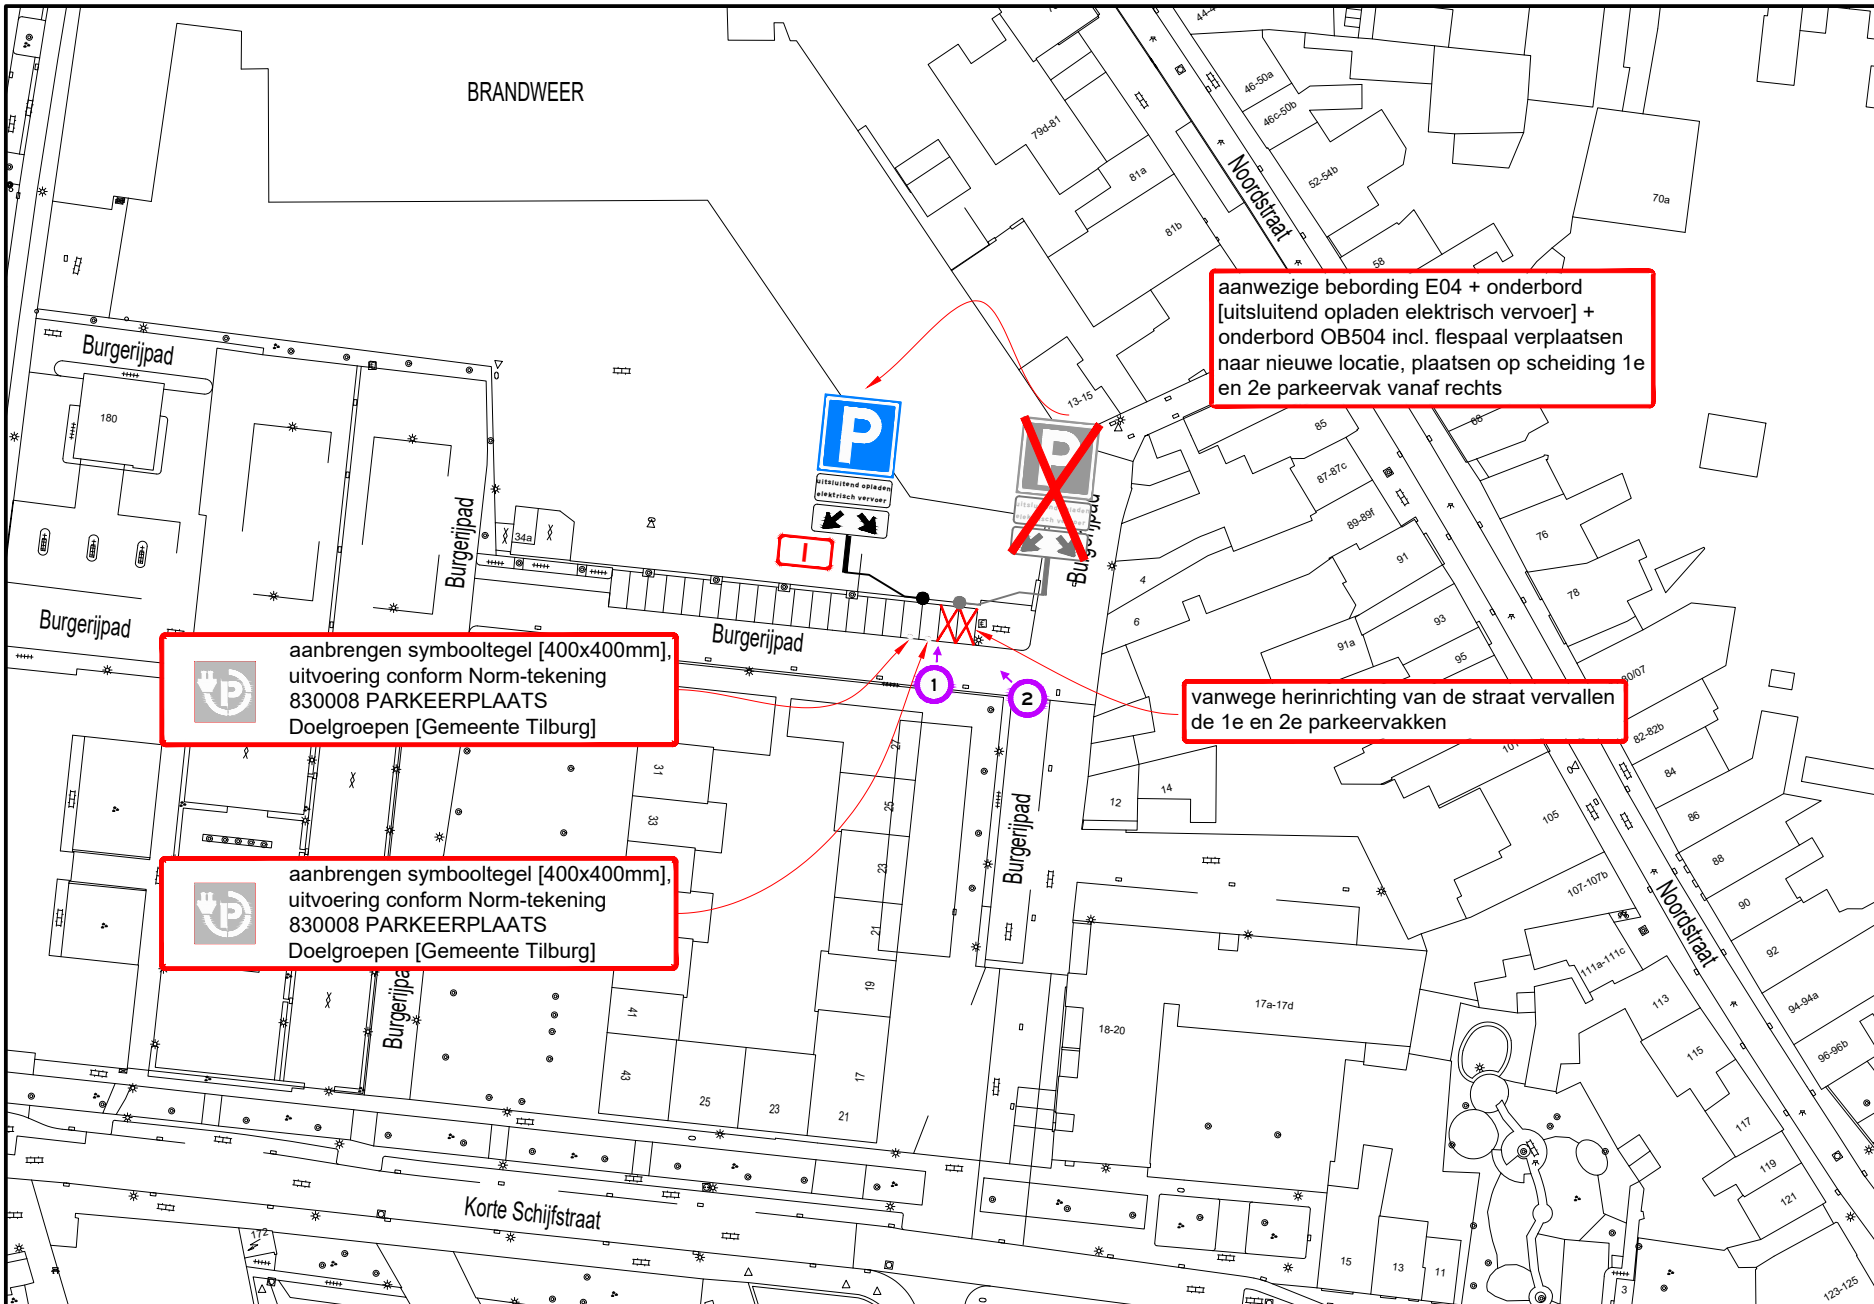


A

Hoeveelhedenstaat

- nieuw:
 - 2x symbooltegel laadpunt, 40x40x8 cm
- verplaatsen:
 - 1x flespaal + E04-bord + onderbord 'uitsluitend opladen elektrisch vervoer' + onderbord OB504; type I
- verwijderen:
 -

Locatie

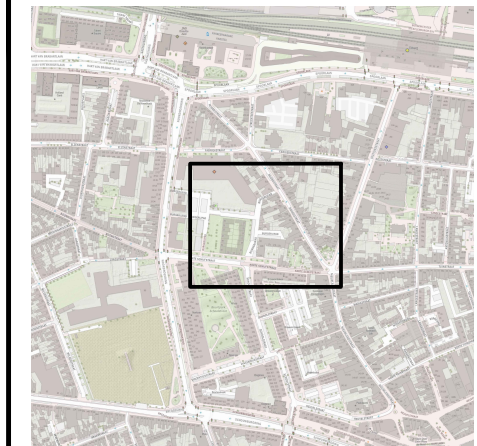

Legenda



afmetingen standaard RVV-bebording

afmetingen	standaard	RVV-bebording	type bord			
			I	II	III	IV
vormgeving bord	maat					
	rond	diameter	400	600	800	1000
driehoek	zijde		500	700	900	1100
	vierkant	zijde	400	600	800	1000
rechthoek	breedte		300	400	600	800
	hoogte		450	600	900	1200
achthoek	hoogte		X	700	900	X

maten in mm

- plaatsing RVV-bebording
- hoogte onderkant bebording ten opzichte van verharding bedraagt minimaal 2,20 m
 - bebording bevestigen op flespaal, tenzij anders vermeld



www.vevon.nl
Tel: 013-2132202



opdrachtgever:
GEMEENTE TILBURG

Laadpaal Burgerijpad 20 te Tilburg

Permanente verkeersmaatregelen
Verzamelverkeersbesluit 19

getekend:	R. Waser	28-09-23
gecontroleerd:	P. Kraan	28-09-23
vrijgegeven:	M. Jacobs	28-09-23
versie:	v 1.0 - DEFINITIEF	
schaal:	1:1000	formaat: A3

© Vevon B.V.

tekeningnummer: **202315604-226**

Niets van deze tekening mag worden vervoerdigd en / of openbaar gemaakt d.m.v. druk, fotokopie, microfilm of op welke andere wijze ook, zonder voorafgaande schriftelijke toestemming van Vevon B.V., noch zonder de schriftelijke toestemming van Gemeente Tilburg. Het is vervaardigd.