


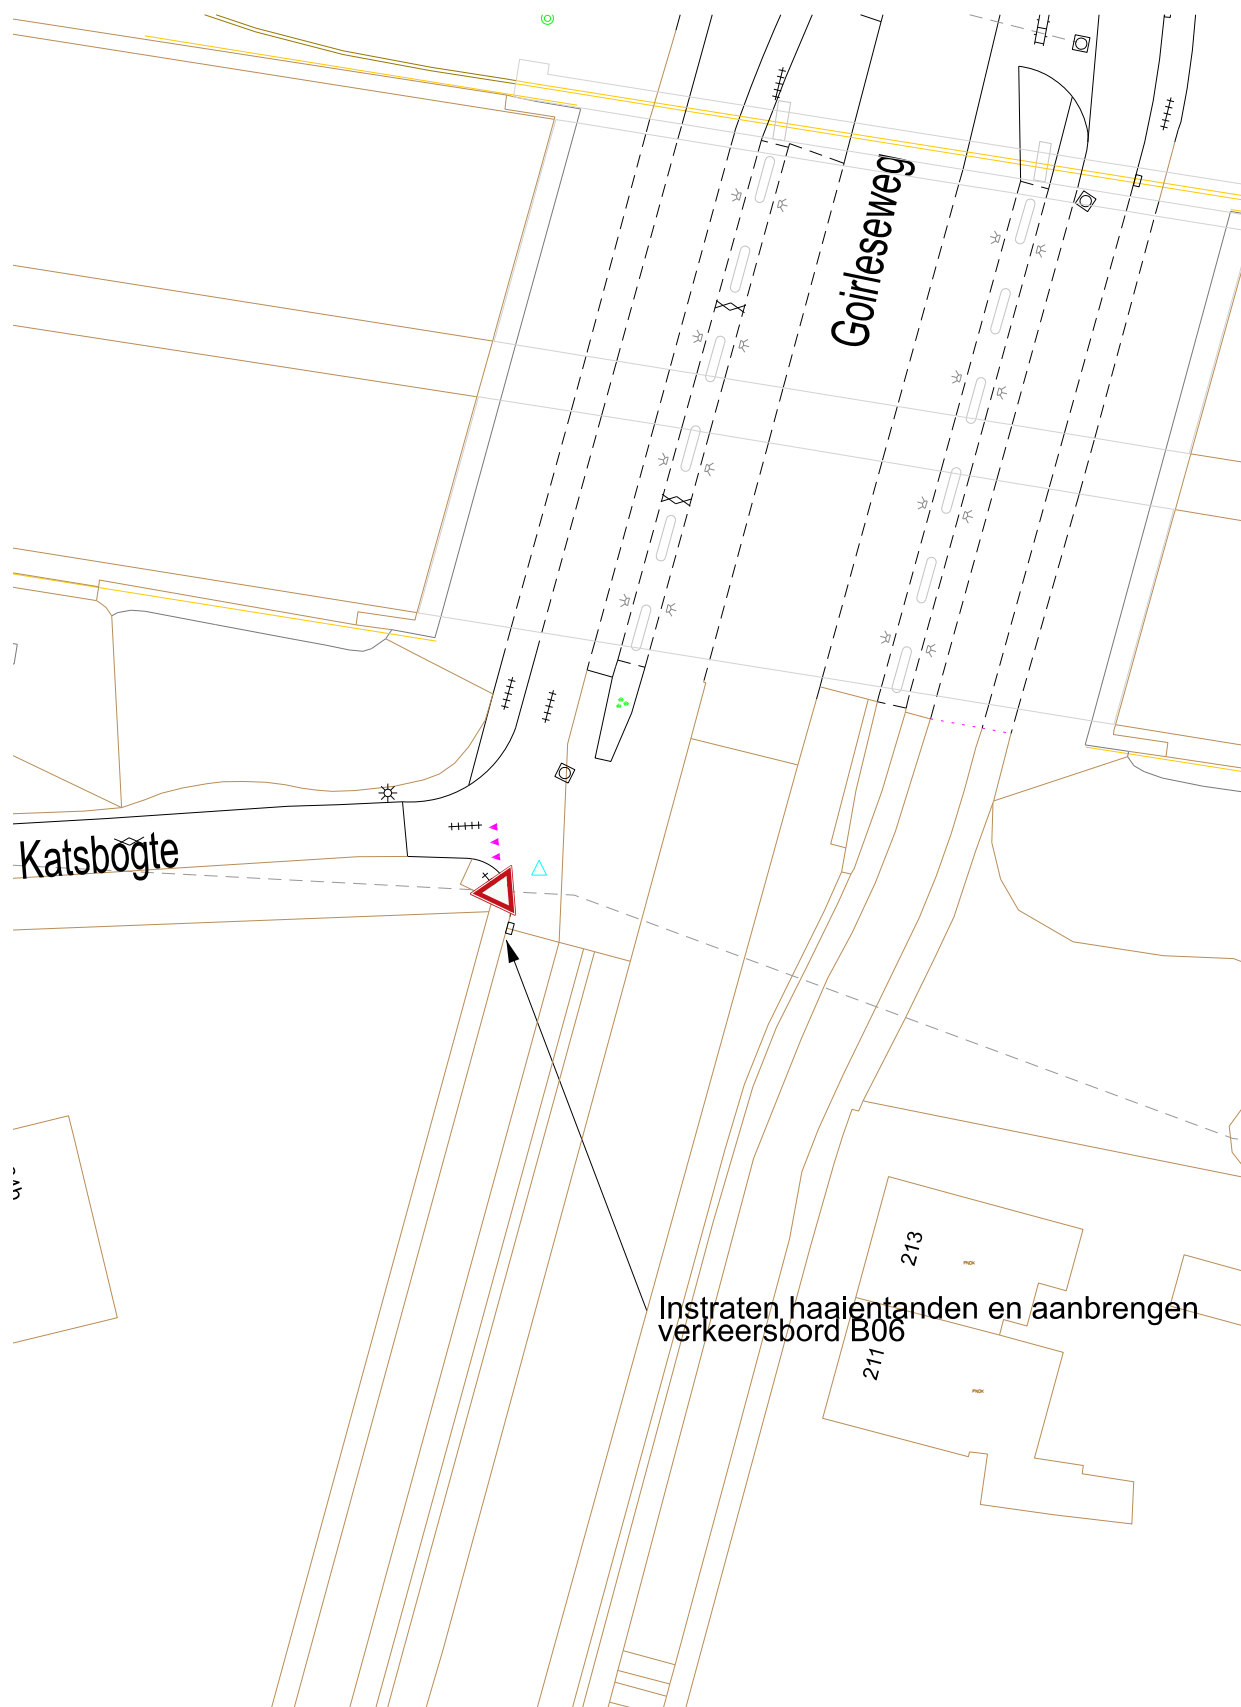

afdeling Ruimtelijke uitvoering  GEMEENTE TILBURG		Goirleseweg Katsbogte Instellen voorrang	
		bestandsnaam: Rv-2023-Kleine adviezen.dgn	Postadres
		projectwise-nr: 731888	Postbus 90155
		datum: sept 2023	5000 LH Tilburg
getekend: CC	Opmerking:		
schaal: 1 : 500	contactpers.:	model: Galgenpad	
formaat: A4	tel. nr:	project:	

