


B

B

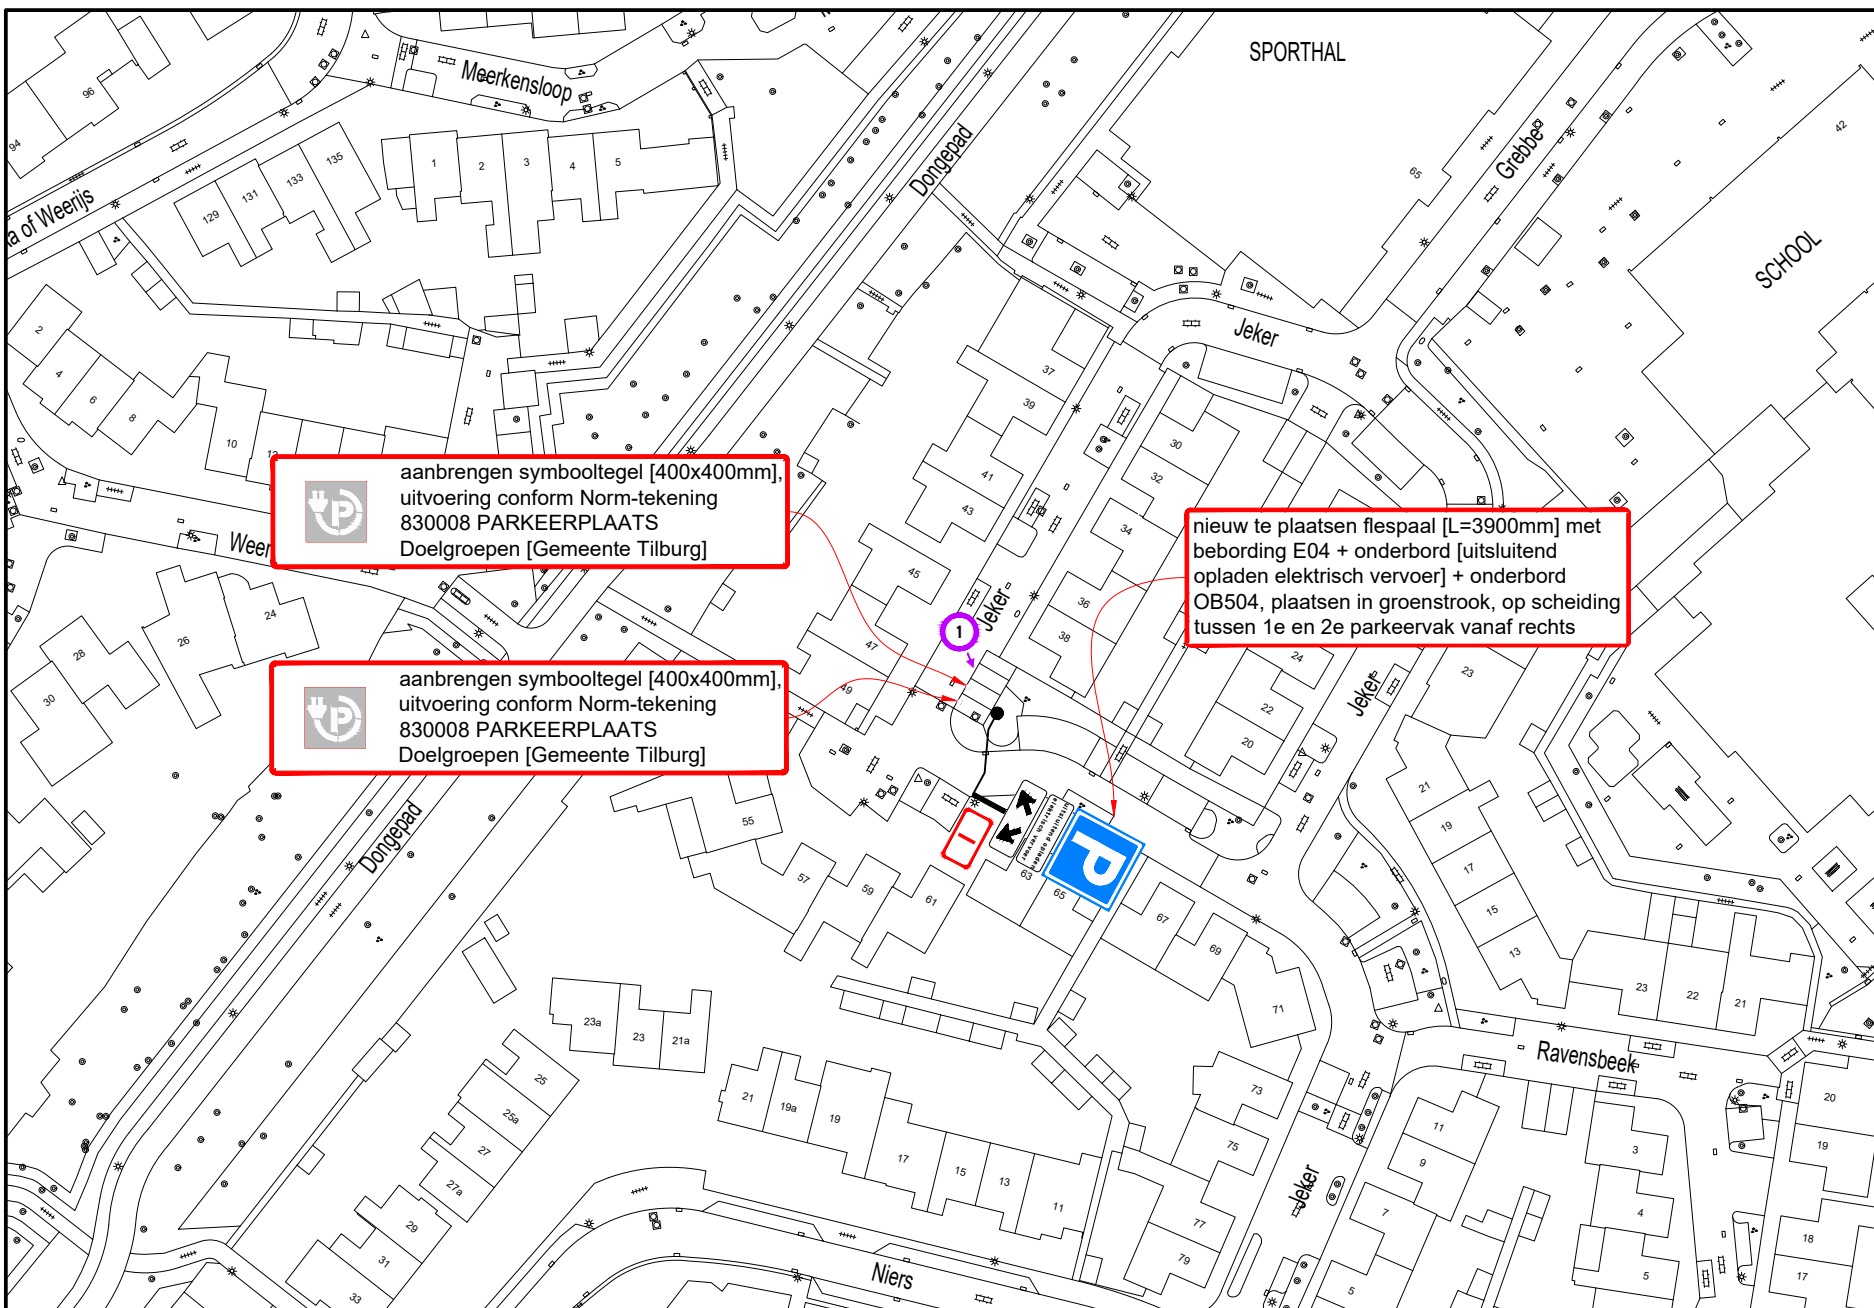


A

Hoeveelhedenstaat

- nieuw:
- 1x flespaal [L=3900mm] + E04-bord + onderbord 'uitsluitend opladen elektrisch vervoer' + onderbord OB504; type I
 - 2x symbooltegel laadpunt, 40x40x8 cm
- verplaatsen:
-
- verwijderen:
-

Locatie

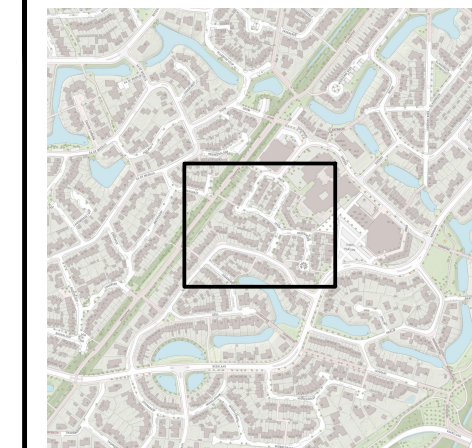

Legenda



afmetingen standaard RVV-bebording

| vormgeving bord | maat | type bord | | | |
|-----------------|----------|-----------|-----|-----|------|
| | | I | II | III | IV |
| rond | diameter | 400 | 600 | 800 | 1000 |
| driehoek | zijde | 500 | 700 | 900 | 1100 |
| vierkant | zijde | 400 | 600 | 800 | 1000 |
| rechthoek | breedte | 300 | 400 | 600 | 800 |
| | hoogte | 450 | 600 | 900 | 1200 |
| achthoek | hoogte | X | 700 | 900 | X |

maten in mm

plaatsing RVV-bebording

- hoogte onderkant bebording ten opzichte van verharding bedraagt minimaal 2,20 m
- bebording bevestigen op flespaal, tenzij anders vermeld



www.vevon.nl
Tel: 013-2132202



Laadpaal Jeker 59 te Tilburg
Permanente verkeersmaatregelen
Verzamelverkeersbesluit 21

| | | |
|-----------------------|--------------------|--------------------|
| getekend: | R. Waser | 02-10-23 |
| gecontroleerd: | P. Kraan | 02-10-23 |
| vrijgegeven: | M. Jacobs | 02-10-23 |
| versie: | v 1.0 - DEFINITIEF | |
| schaal: | 1:1000 | formaat: A3 |

© Vevon B.V. **tekeningnummer: 202315604-234**

Niets van deze tekening mag worden vervoelvoudigd en / of openbaar gemaakt d.m.v. druk, fotokopie, microfilm of op welke andere wijze ook, zonder voorafgaande schriftelijke toestemming van Vevon B.V., noch zonder de schriftelijke toestemming van de Gemeente Tilburg. Het is vervaardigd.