










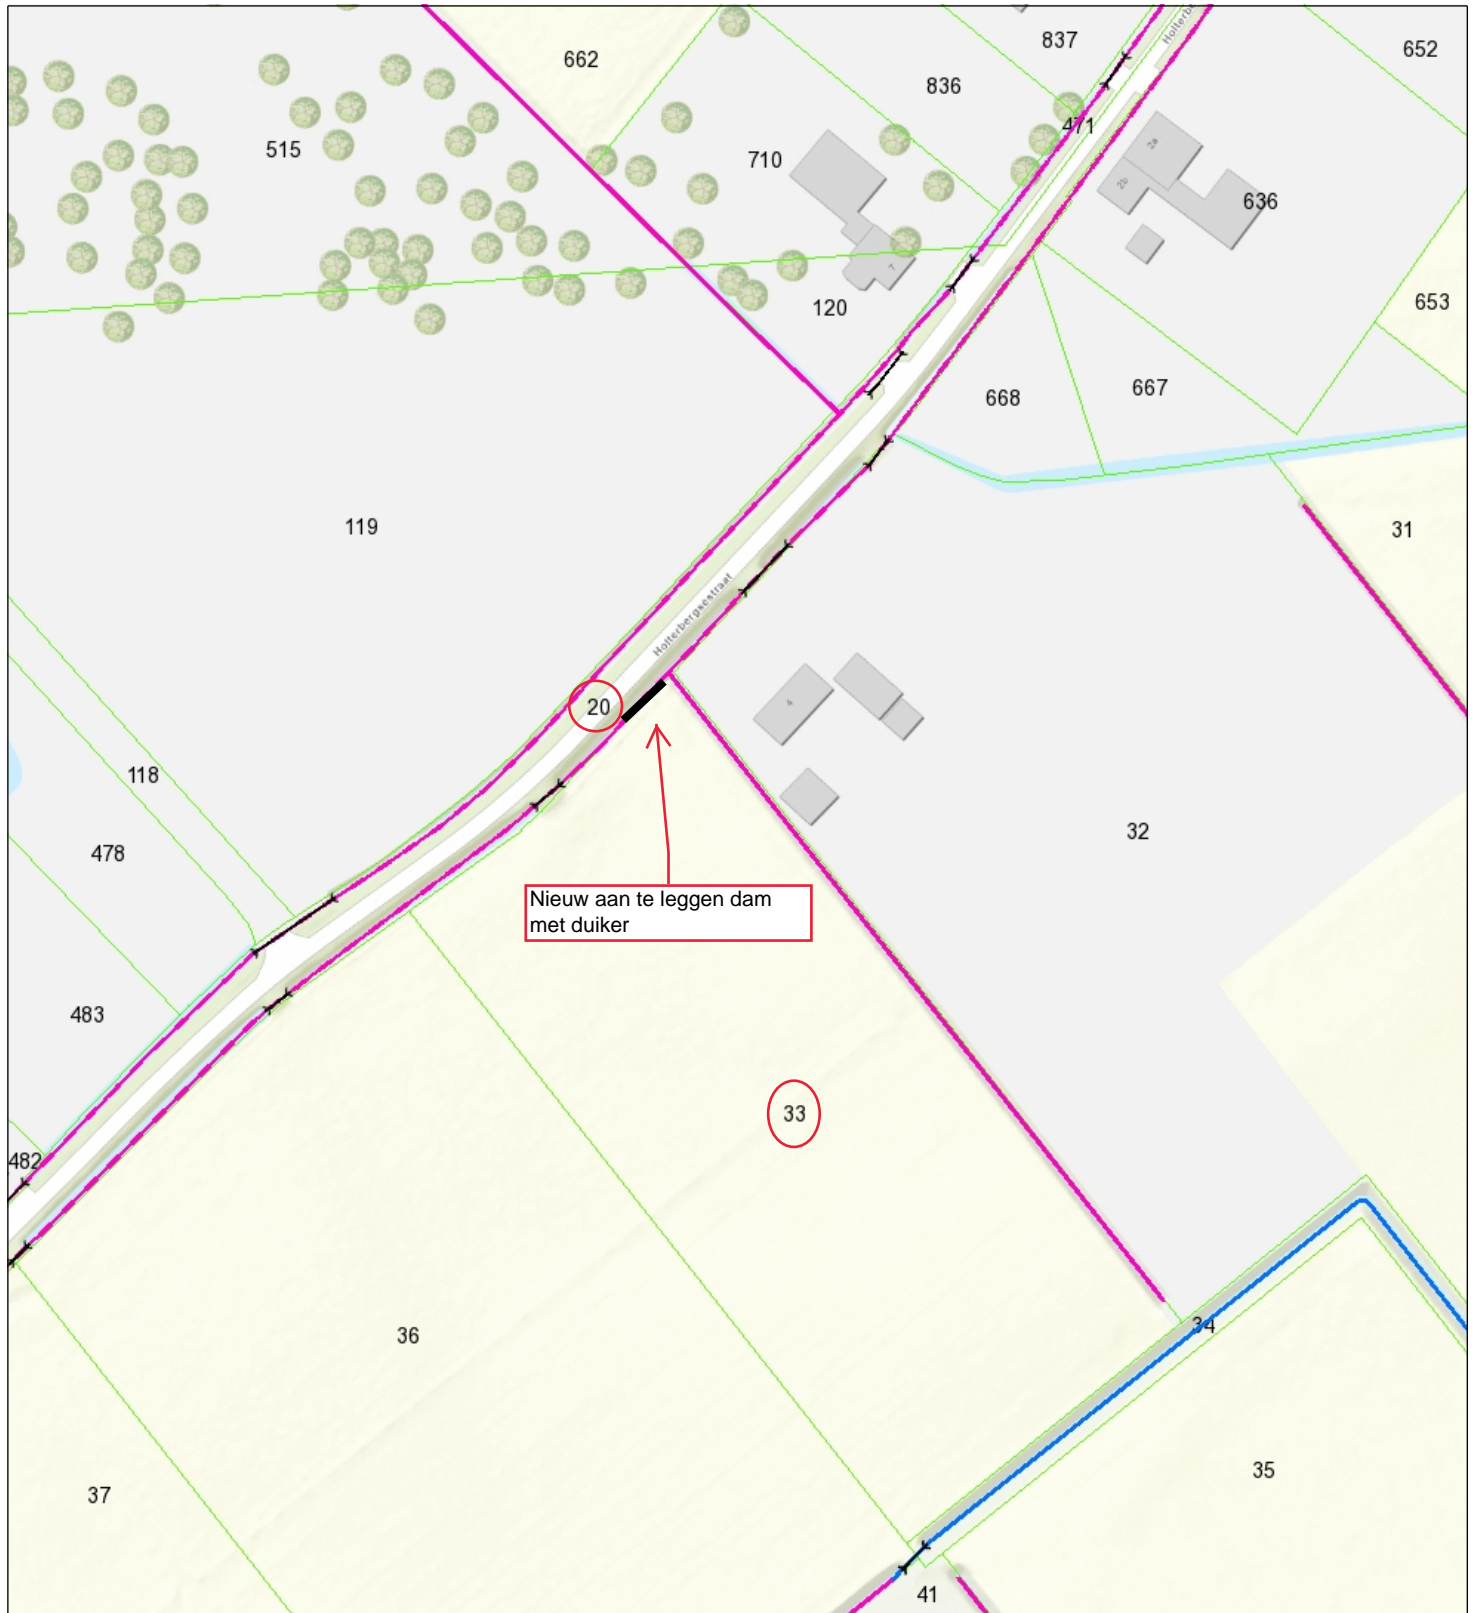



642915-B

Gemeente Roosendaal en Nispen, sectie P, nummers 20 en 33



| | | |
|--|---|--|
| <ul style="list-style-type: none">  Brug BHR  Stuw BHR  Duiker BHR  Hectometrering  Categorie A waterloop BHR  Categorie B waterloop BHR | <ul style="list-style-type: none">  Boezemkade (regionaal)  Kering langs regionale rivieren en kanalen (regionaal)  Compartimenteringskeri (regionaal)  Overige keringen  Overstorten |  <p>Naam/Proces:</p> <p>Datum: 18-10-2023</p> <p>Formaat: A4</p> <p>Schaal: 1:1,500</p> |
|--|---|--|

