


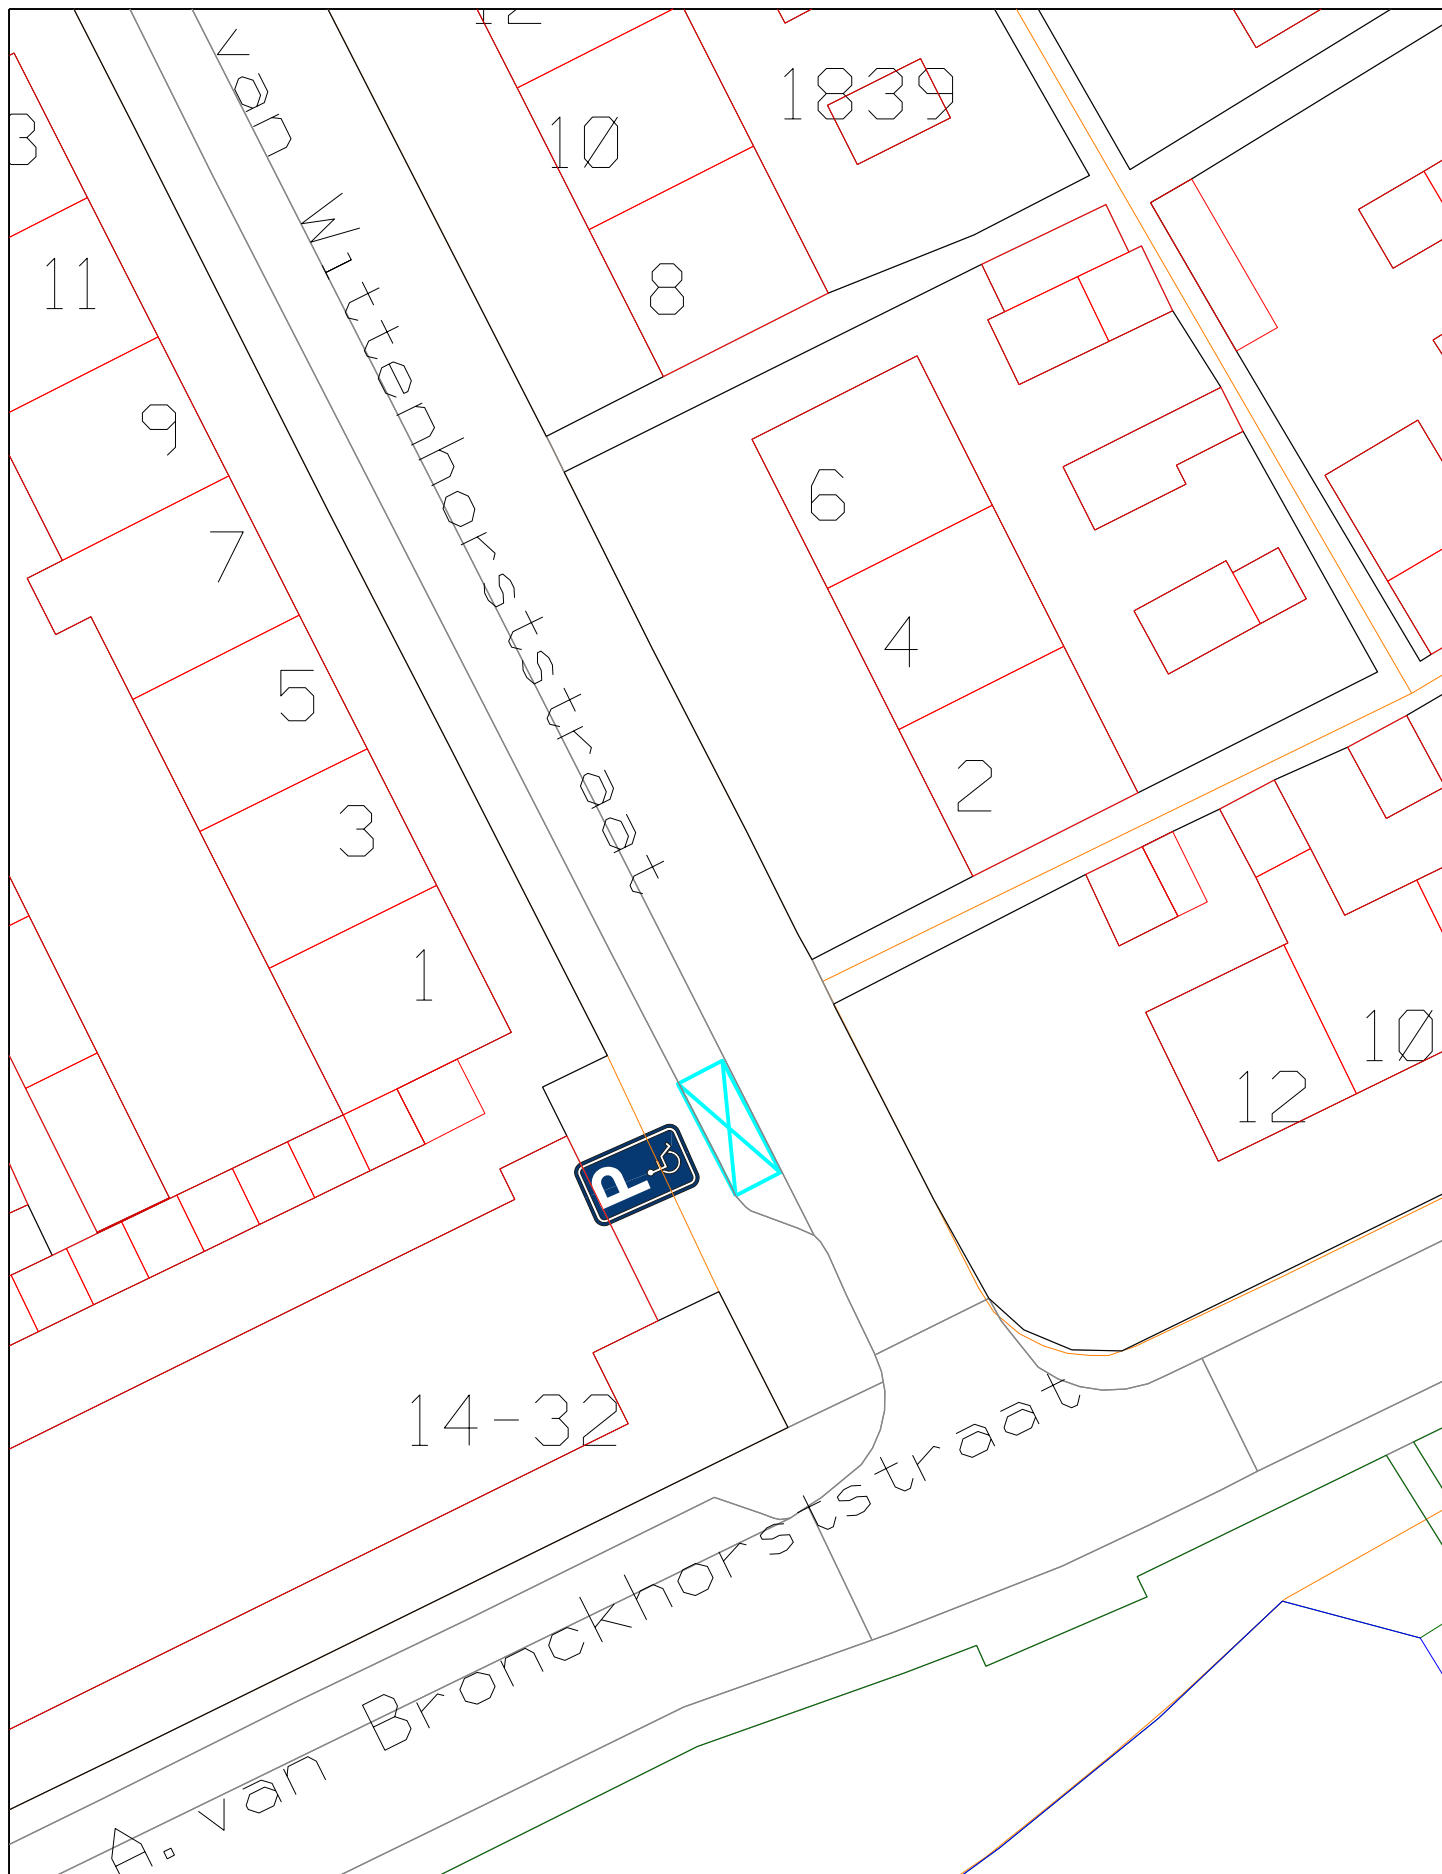

 gemeente Goeree-Overflakkee		gewijzigd:	onderwerp : GPP W.V. van Wittenhorststraat Stad aan het Haringvliet Z-23-156760	
datum: 12-10-2023	schaal: 1 : 300	get :as		