



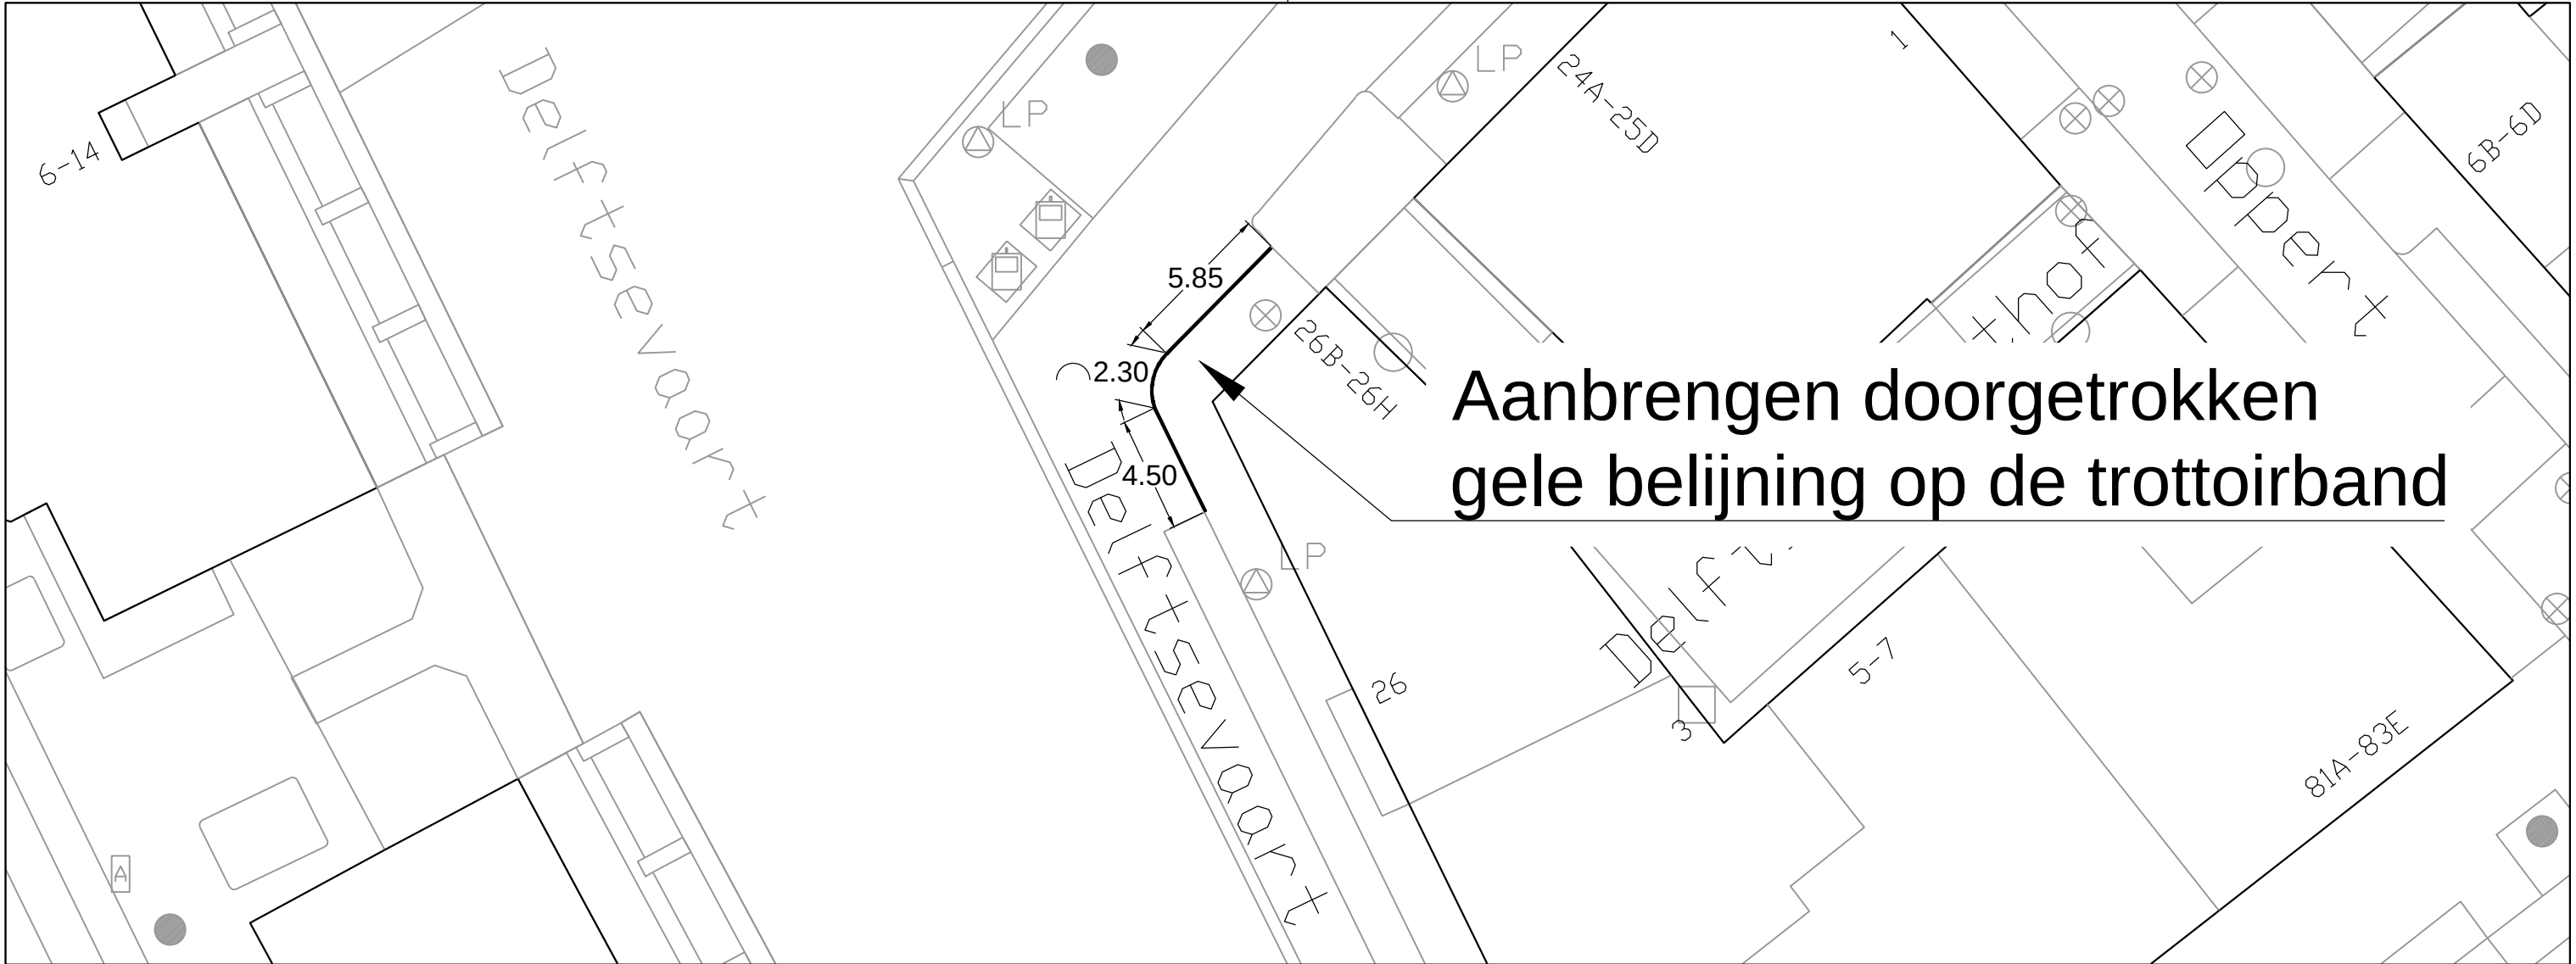

MN	22-08-2023	1
Getekend door	Datum	Versie

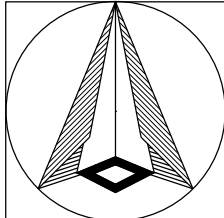

Schaal: 1:250
Formaat: A3
Buurt:

Schetsvoorstel
Delftsevaart
Gele belijning



**Gemeente
Rotterdam**
Stadsontwikkeling
Mobiliteit

Bestandsnaam: SO_Delftsevaart_gele belijning.dwg

TE - 23 / -----

Bladnr:
1/1