



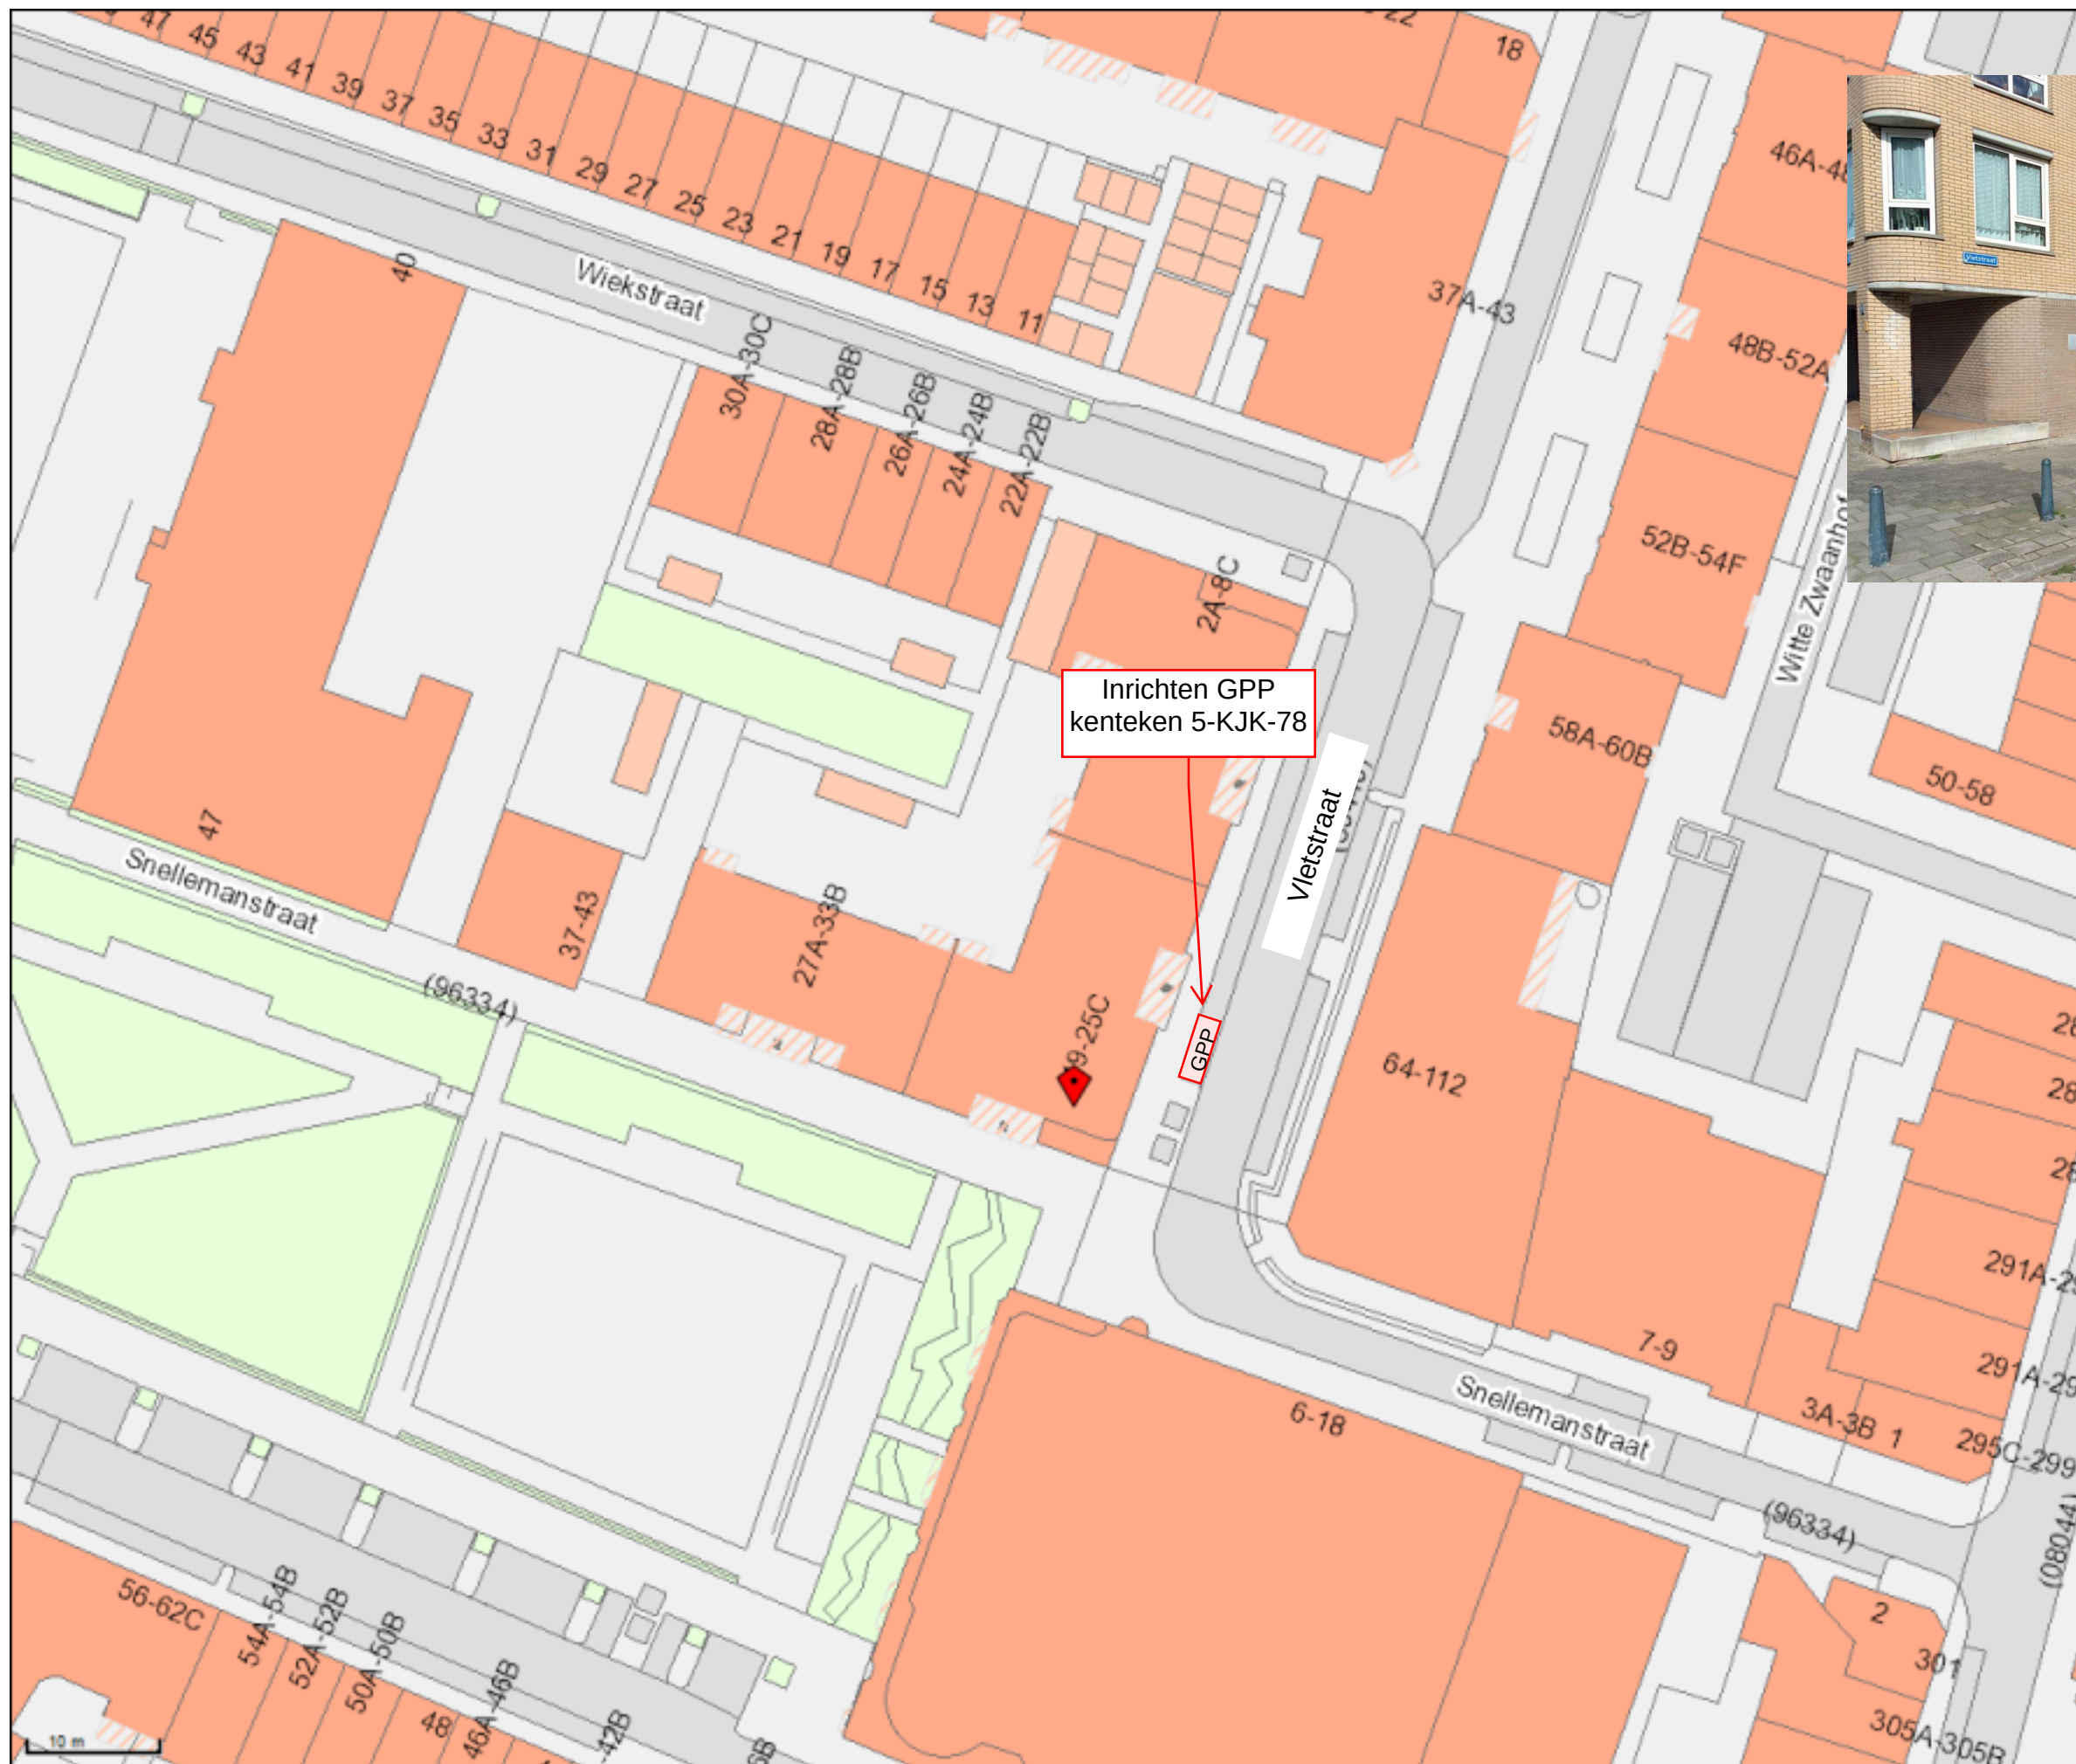

 Snellemanstraat 25C, 3035WK

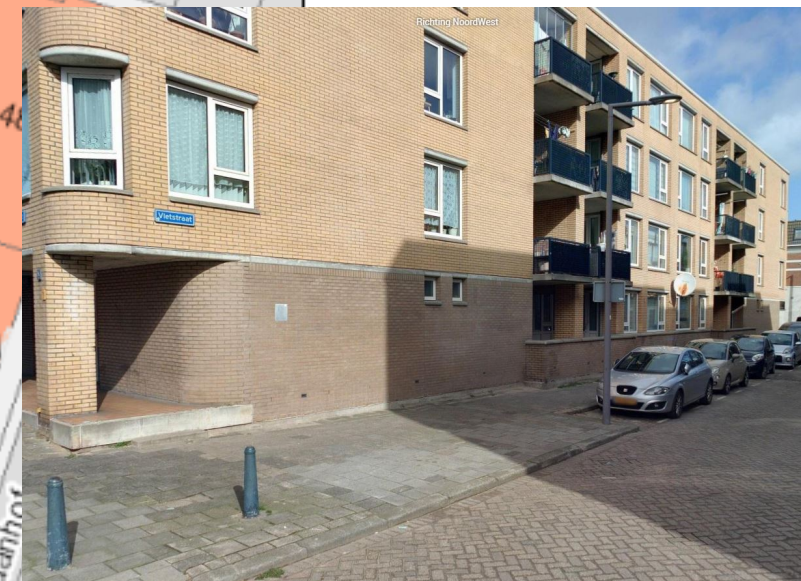

Inrichten GPP
kenteken 5-KJK-78

GPP

Snellemanstraat 25 C

GPP

Naam: Henk van As

Schaal: 1:500

Papier: A3

Linksonder: 92848,438607

Rechtsboven: 93006,438740