


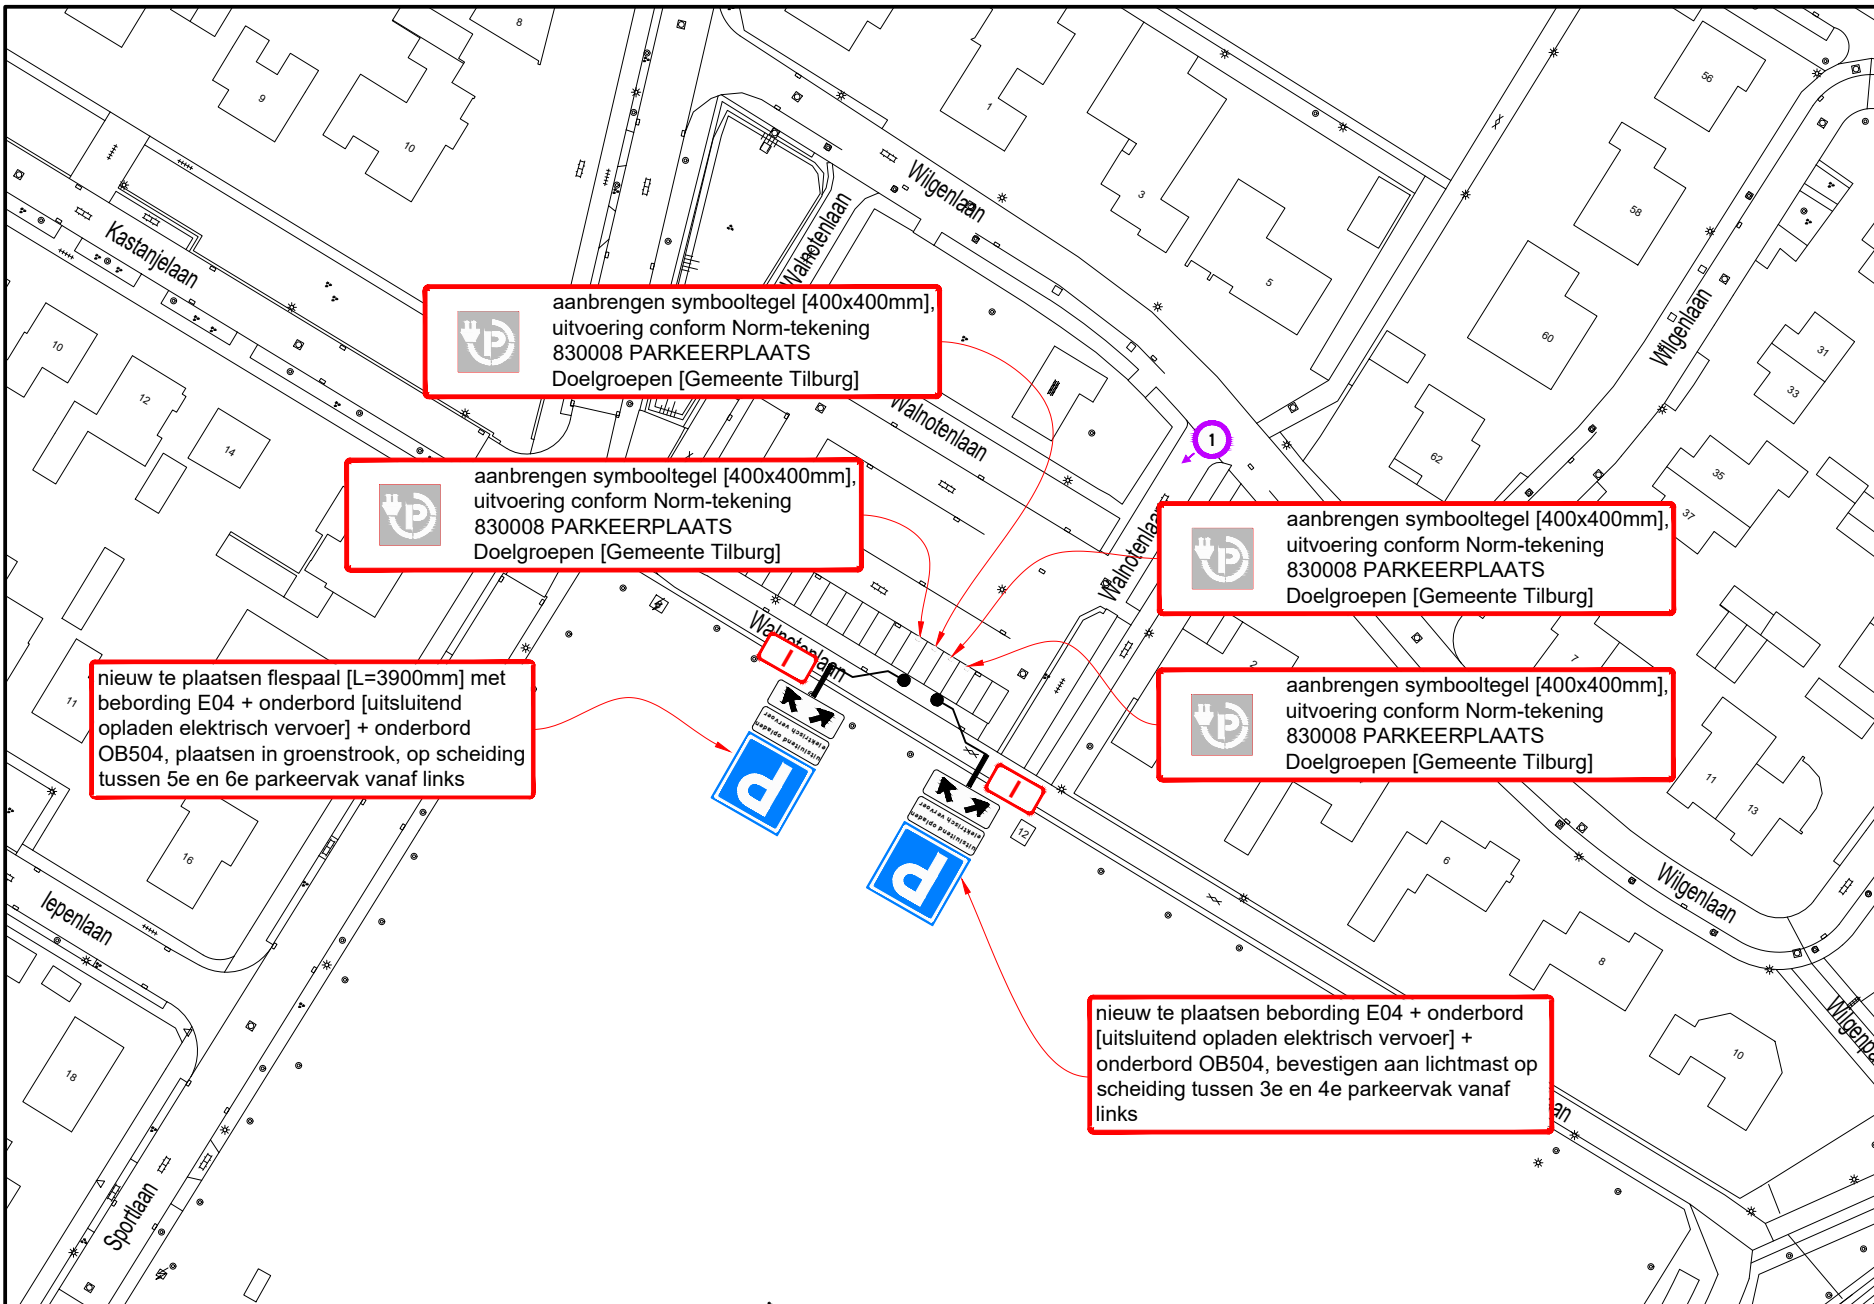

B

B



A


Hoeveelhedenstaat

- nieuw:
 - 1x flespaal [L=3900mm]
 - 2x E04-bord + onderbord 'uitsluitend opladen elektrisch vervoer' + onderbord OB504; type I
 - 4x symbooltegel laadpunt, 40x40x8 cm

verplaatsen: -

verwijderen: -

Locatie

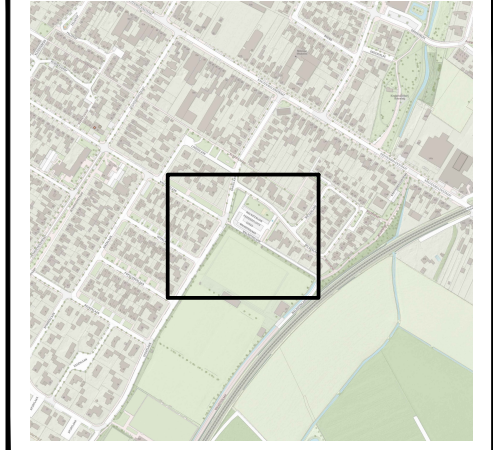

Legenda



orientatie

afmetingen standaard RVV-bebording

vormgeving bord	maat	type bord			
		I	II	III	IV
rond	diameter	400	600	800	1000
driehoek	zijde	500	700	900	1100
vierkant	zijde	400	600	800	1000
rechthoek	breedte	300	400	600	800
	hoogte	450	600	900	1200
achthoek	hoogte	X	700	900	X

plaatsing RVV-bebording

- hoogte onderkant bebording ten opzichte van verharding bedraagt minimaal 2,20 m
- bebording bevestigen op flespaal, tenzij anders vermeld

www.vevon.nl
Tel: 013-2132202

NOK-2021-844-BRL/9101-1491

opdrachtgever:

GEMEENTE TILBURG

Laadpaal Kastanjelaan 30 (Walnotenlaan) te Udenhout

Permanente verkeersmaatregelen
Verzamelvekeersbesluit 22

getekend: R. Waser 17-10-23
gecontroleerd: P. Kraan 17-10-23
vrijgegeven: M. Jacobs 17-10-23

versie: v 2.0 - DEFINITIEF
schaal: 1:1000
formaat: A3

tekeningnummer: **202315604-244**

Niets van deze tekening mag worden vervoerdigd en / of openbaar gemaakt d.m.v. druk, fotokopie, microfilm of op welke andere wijze ook, zonder voorafgaande schriftelijke toestemming van Vevon B.V., noch zonder de afgeleverde tekening te vernietigen. Het is vervaardigd.