


B

B

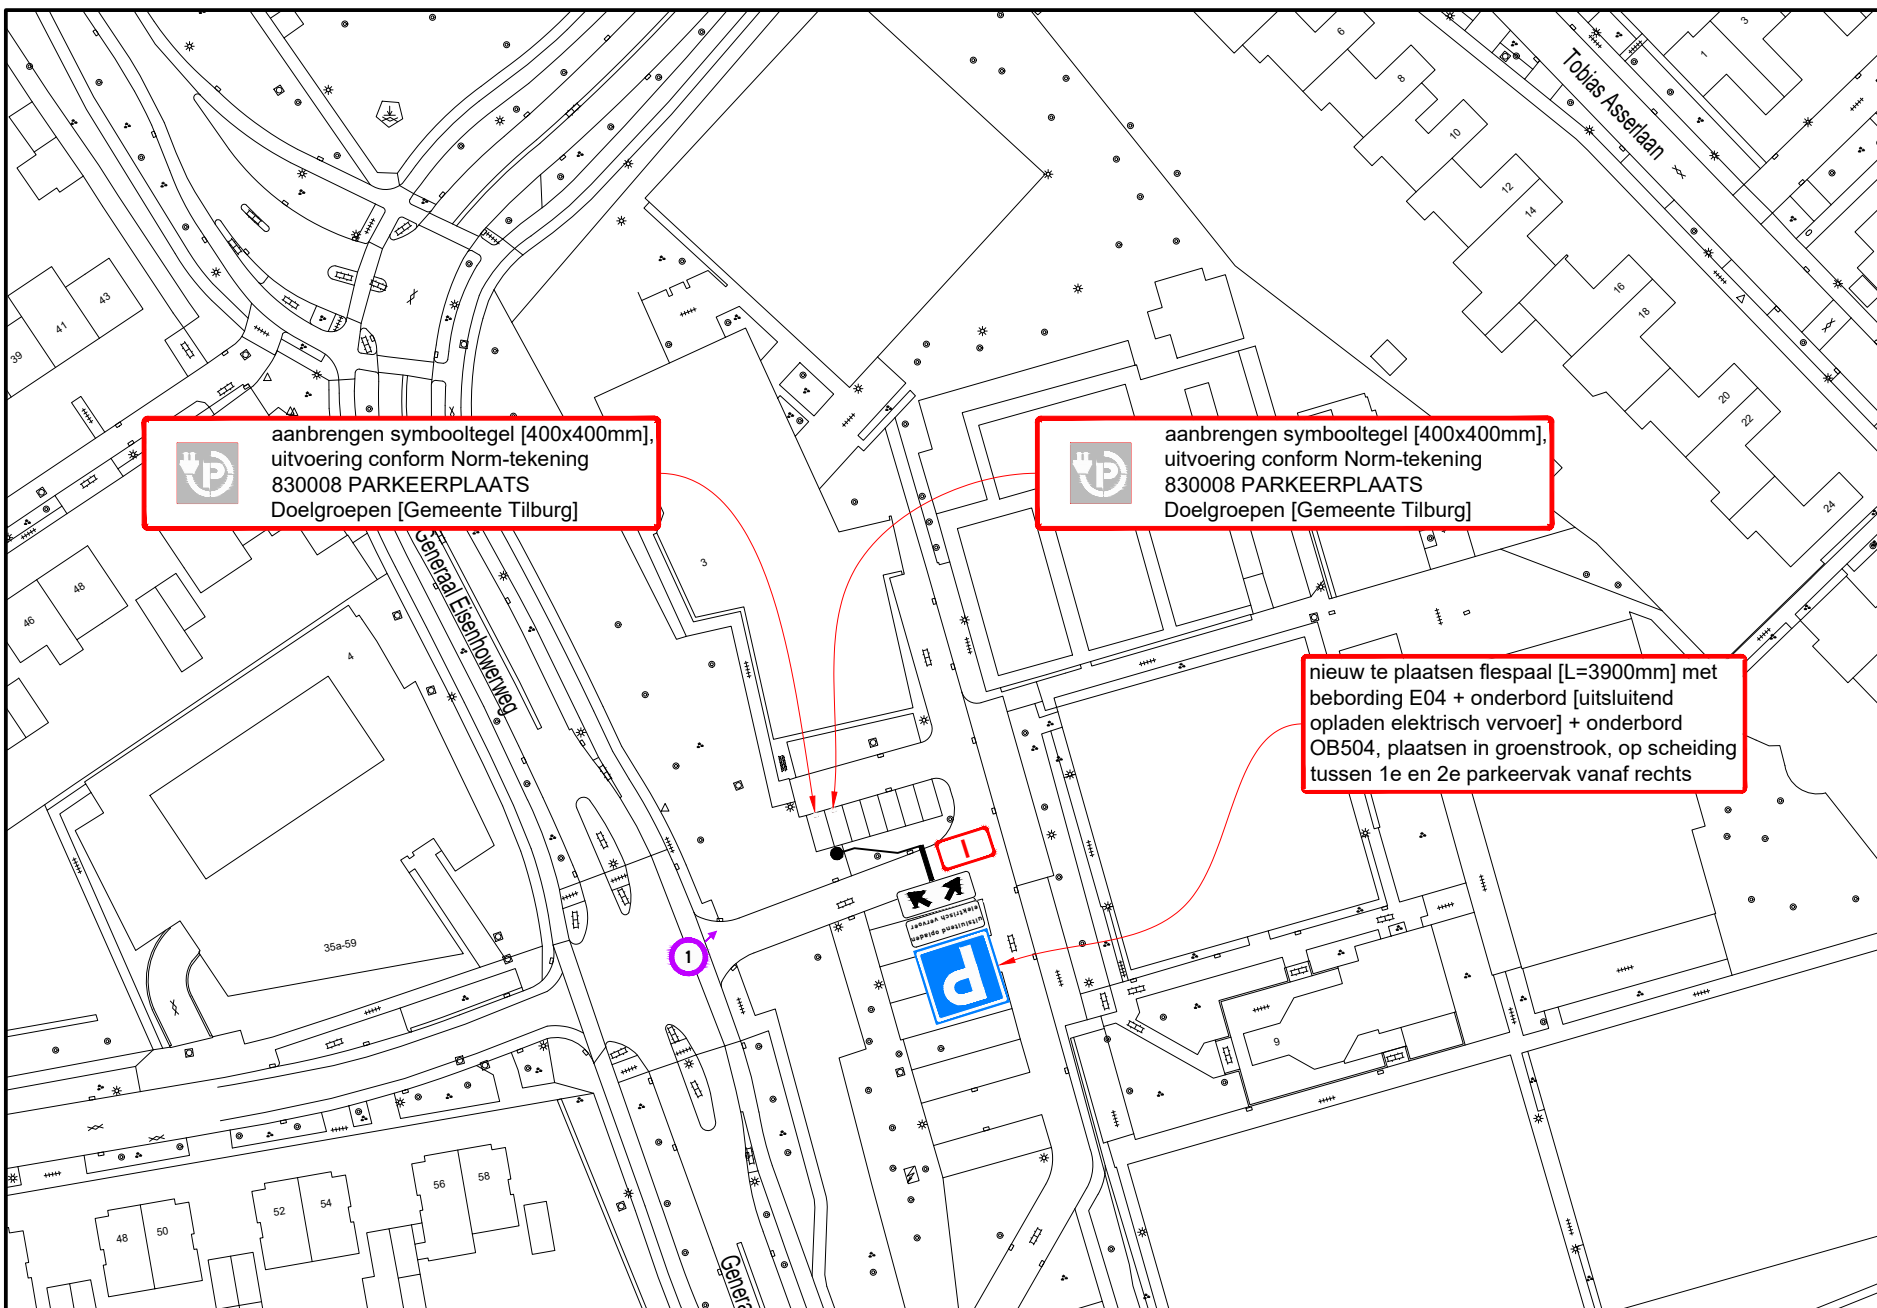


A

Hoeveelhedenstaat

- nieuw:
- 1x flespaal [L=3900mm] + E04-bord + onderbord 'uitsluitend opladen elektrisch vervoer' + onderbord OB504; type I
 - 2x symbooltegel laadpunt, 40x40x8 cm
- verplaatsen:
-
- verwijderen:
-

Locatie

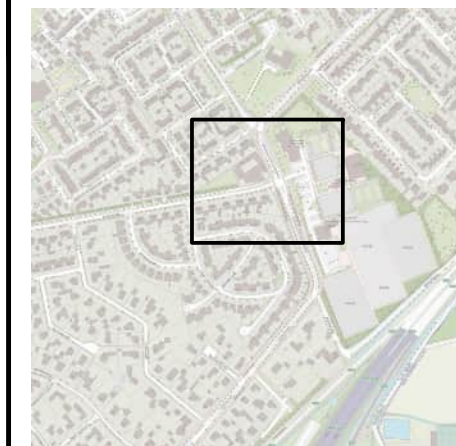

Legenda



afmetingen standaard RVV-bebording

vormgeving bord	maat	type bord			
		I	II	III	IV
rond	diameter	400	600	800	1000
driehoek	zijde	500	700	900	1100
vierkant	zijde	400	600	800	1000
rechthoek	breedte	300	400	600	800
	hoogte	450	600	900	1200
achthoek	hoogte	X	700	900	X

maten in mm

plaatsing RVV-bebording

- hoogte onderkant bebording ten opzichte van verharding bedraagt minimaal 2,20 m
- bebording bevestigen op flespaal, tenzij anders vermeld

Vevon

www.vevon.nl
Tel: 013-2132202

GEMEENTE TILBURG

Laadpaal Beukendreef te Berkel-Enschot

Permanente verkeersmaatregelen
Verzamelverkeersbesluit 22

getekend: R. Waser 03-10-23

gecontroleerd: P. Kraan 03-10-23

vrijgegeven: M. Jacobs 03-10-23

versie: v 1.0 - DEFINITIEF

schaal: 1:1000

formaat: A3

© Vevon B.V. tekeningnummer: **202315604-235**

Niets van deze tekening mag worden vervoerdigd en / of openbaar gemaakt d.m.v. druk, fotokopie, microfilm of op welke andere wijze ook, zonder voorafgaande schriftelijke toestemming van Vevon B.V., noch zonder de schriftelijke toestemming van Gemeente Tilburg.