




B

B

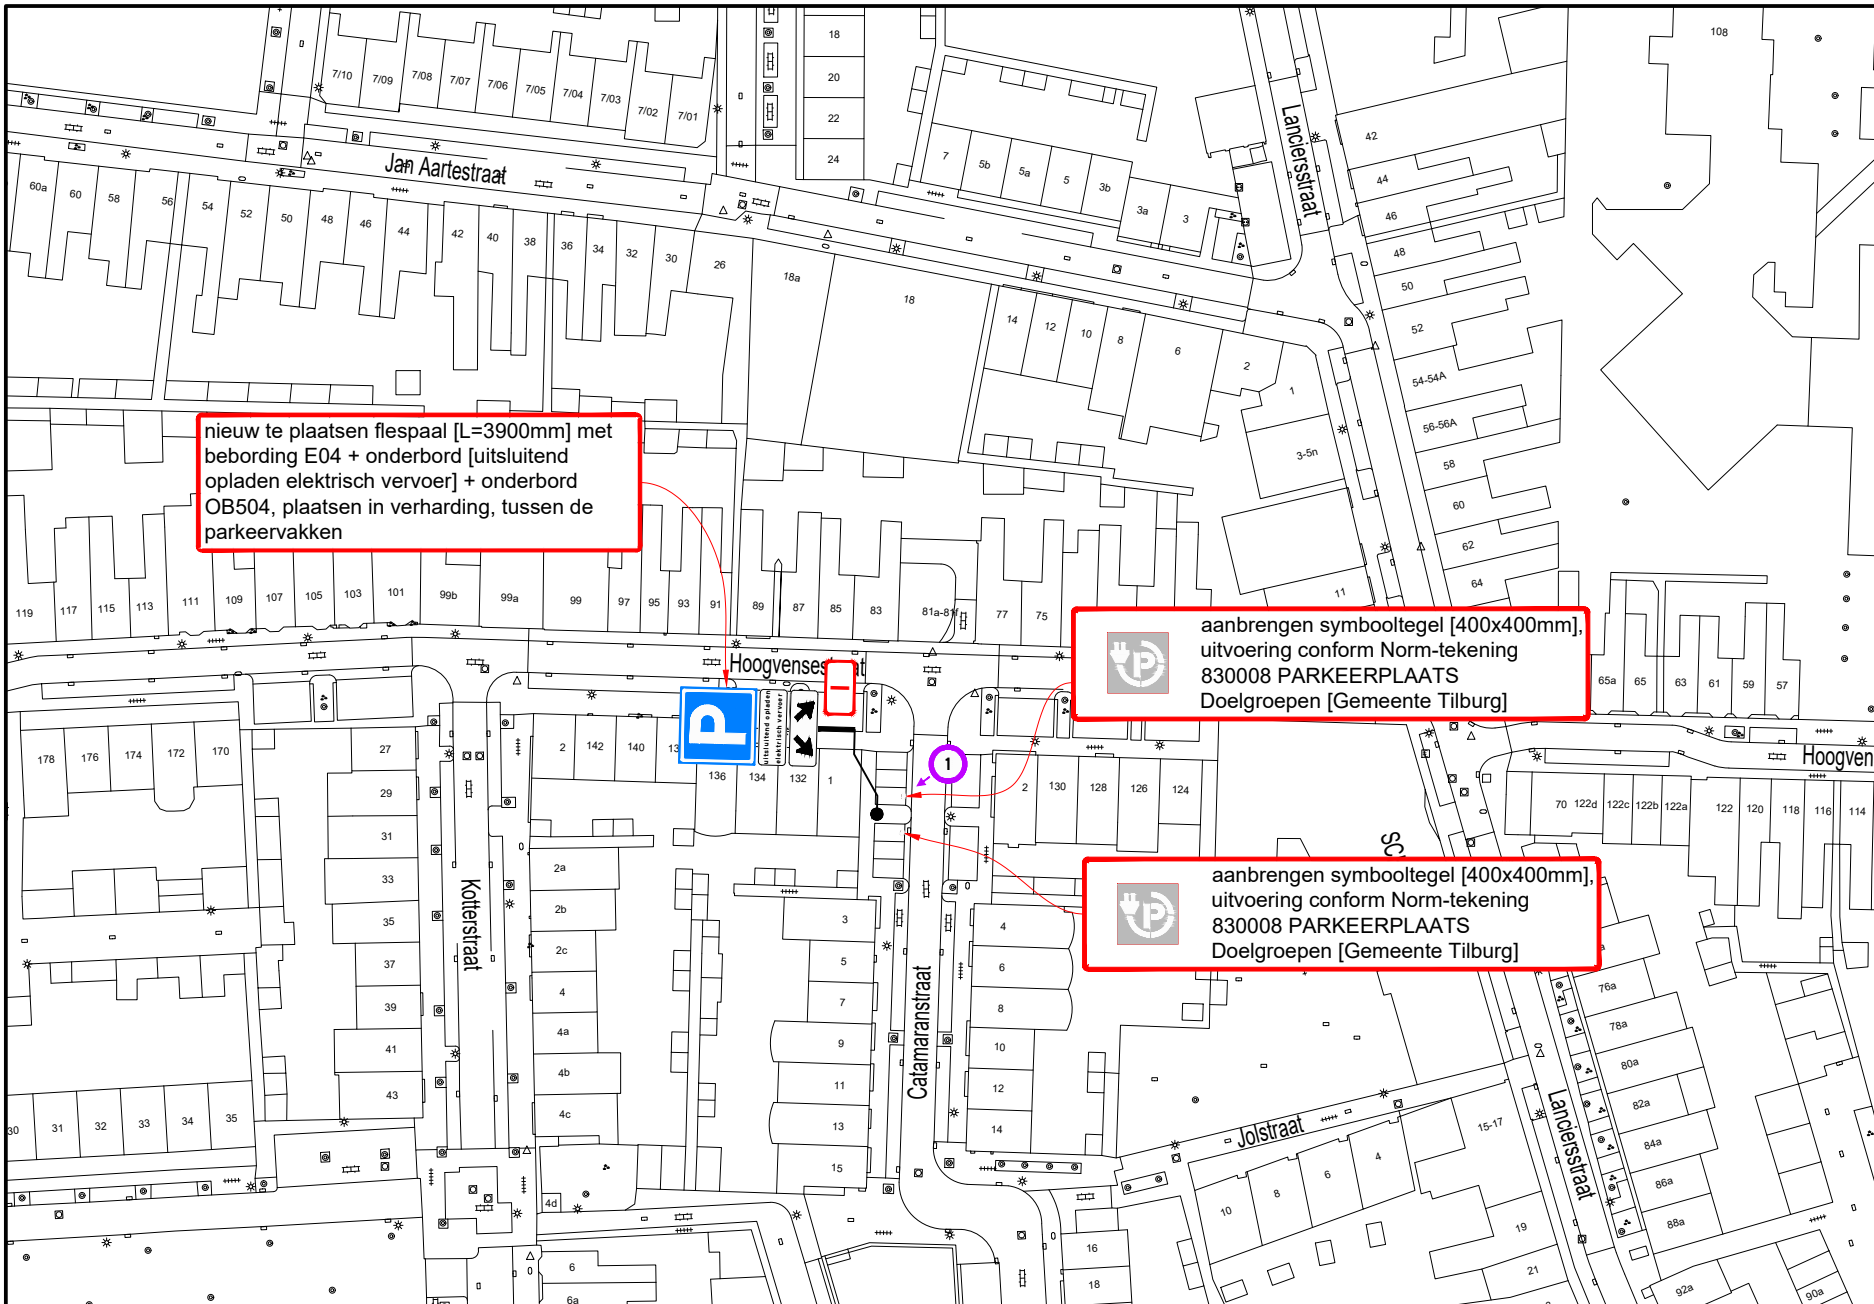

A

nieuw te plaatsen flespaal [L=3900mm] met bebording E04 + onderbord [uitsluitend opladen elektrisch vervoer] + onderbord OB504, plaatsen in verharding, tussen de parkeervakken

aanbrengen symbooltegel [400x400mm], uitvoering conform Norm-tekening 830008 PARKEERPLAATS Doelgroepen [Gemeente Tilburg]

aanbrengen symbooltegel [400x400mm], uitvoering conform Norm-tekening 830008 PARKEERPLAATS Doelgroepen [Gemeente Tilburg]

Hoeveelhedenstaat

- nieuw:
 - 1x flespaal [L=3900mm] + E04-bord + onderbord 'uitsluitend opladen elektrisch vervoer' + onderbord OB504; type I
 - 2x symbooltegel laadpunt, 40x40x8 cm


verplaatsen:

-

verwijderen:

-

Locatie

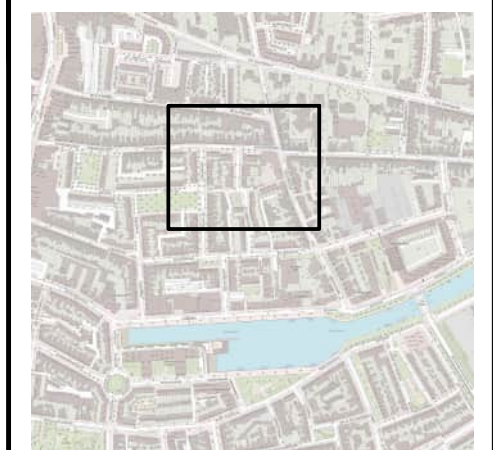

Legenda



orientatie

afmetingen standaard RVV-bebording

vormgeving bord	maat	type bord			
		I	II	III	IV
rond	diameter	400	600	800	1000
driehoek	zijde	500	700	900	1100
vierkant	zijde	400	600	800	1000
rechthoek	breedte	300	400	600	800
	hoogte	450	600	900	1200
achthoek	hoogte	X	700	900	X

plaatsing RVV-bebording

- hoogte onderkant bebording ten opzichte van verharding bedraagt minimaal 2,20 m
- bebording bevestigen op flespaal, tenzij anders vermeld

www.vevon.nl
Tel: 013-2132202

Laadpaal Catamaranstraat te Tilburg
Permanente verkeersmaatregelen
Verzamelverkeersbesluit 22

opdrachtgever:

getekend: R. Waser 03-10-23
gecontroleerd: P. Kraan 03-10-23
vrijgegeven: M. Jacobs 03-10-23
versie: v 1.0 - DEFINITIEF
schaal: 1:1000 formaat: A3

Niets van deze tekening mag worden vervoelvoudigd en / of openbaar gemaakt d.m.v. druk, fotokopie, microfilm of op welke andere wijze ook, zonder voorafgaande schriftelijke toestemming van Vevon B.V., noch zonder de afgeleverde tekening te vernietigen. Het is vervaardigd.