


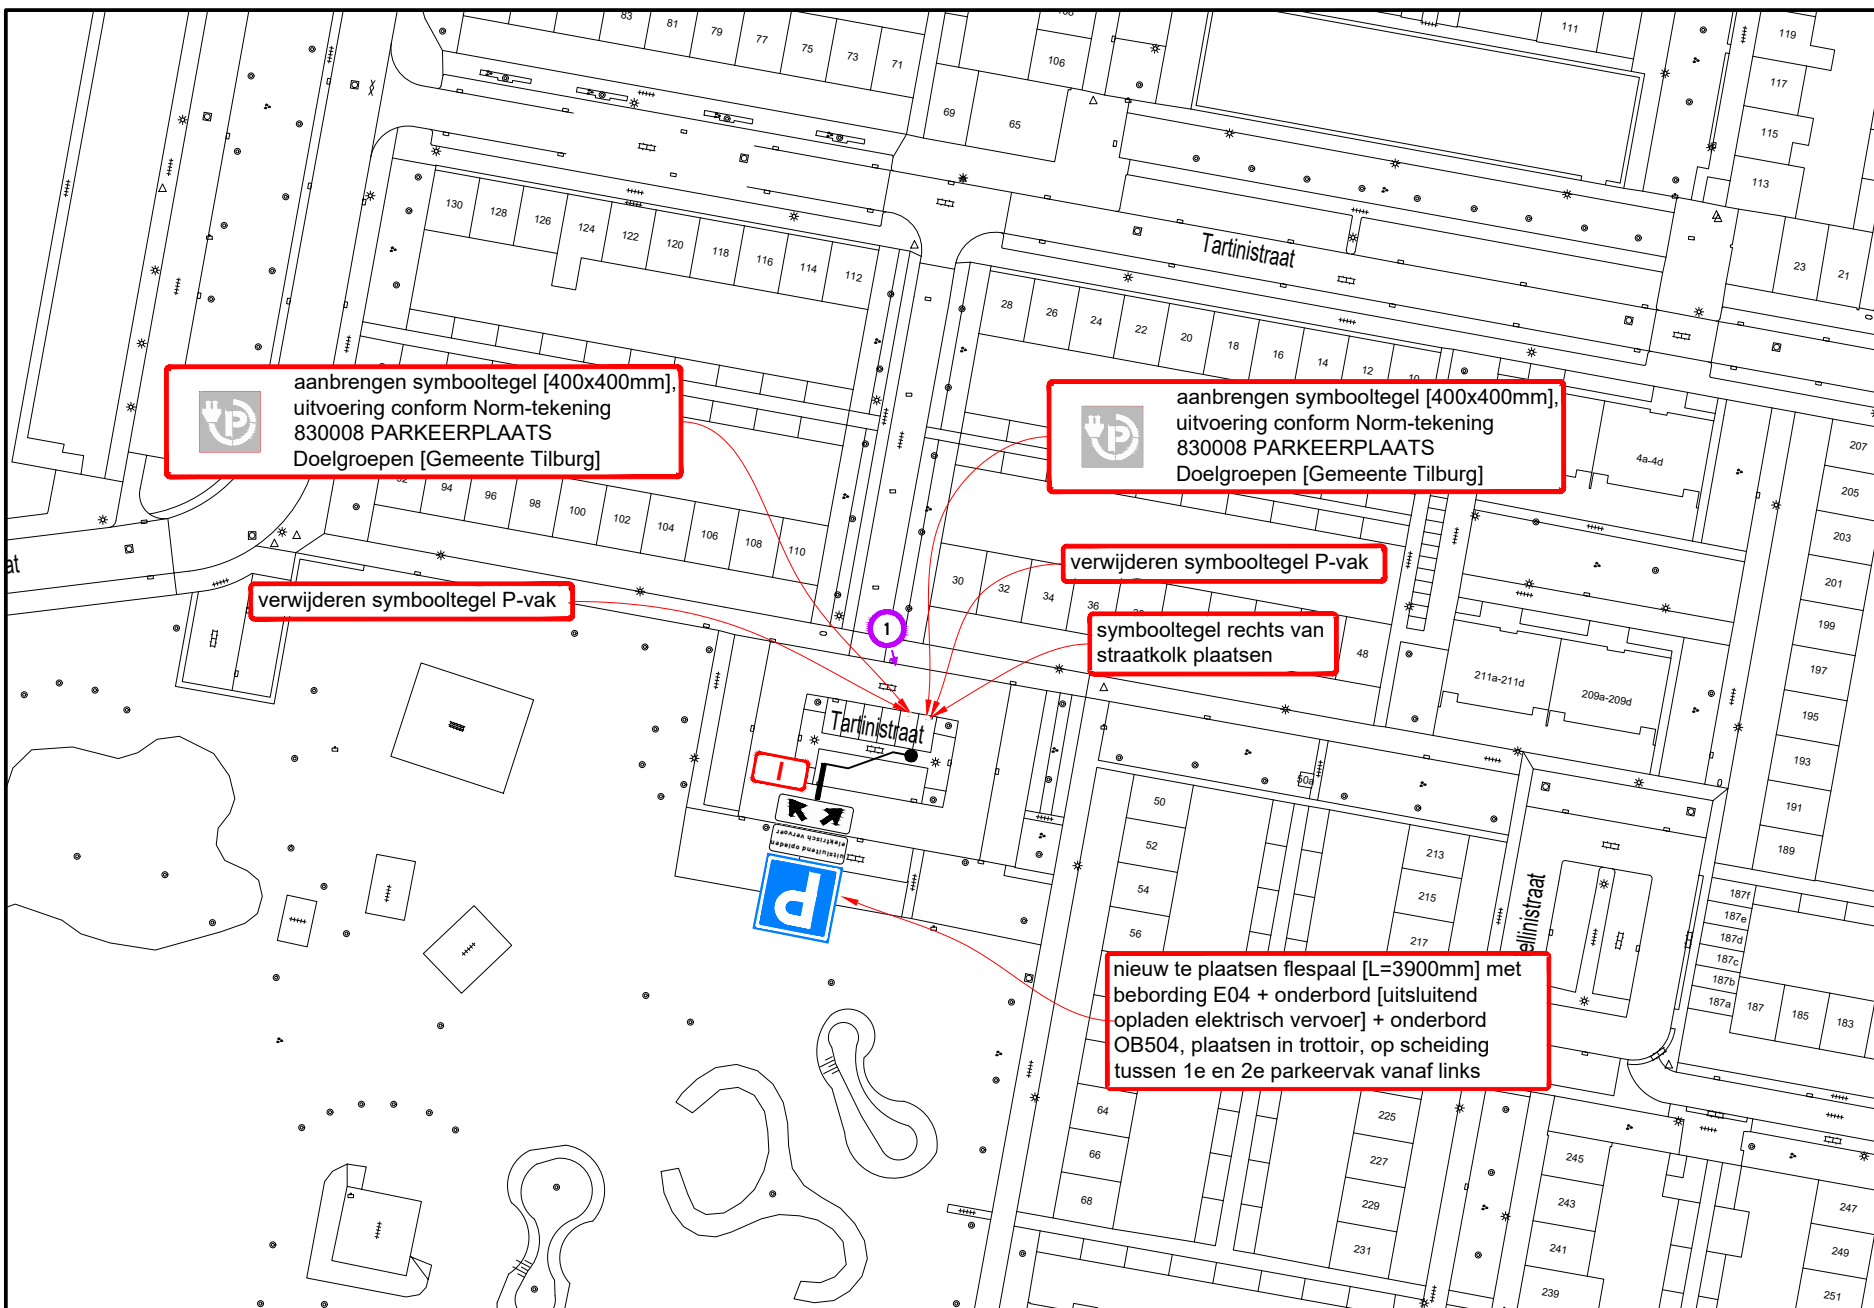

B

B




A

### Hoewelhedenstaat

- nieuw:
- 1x flespaal [L=3900mm] + E04-bord + onderbord 'uitsluitend opladen elektrisch vervoer' + onderbord OB504; type I
  - 2x symbooltegel laadpunt, 40x40x8 cm
- verplaatsen:
- 
- verwijderen:
- 2x symbooltegel P-vak

### Locatie

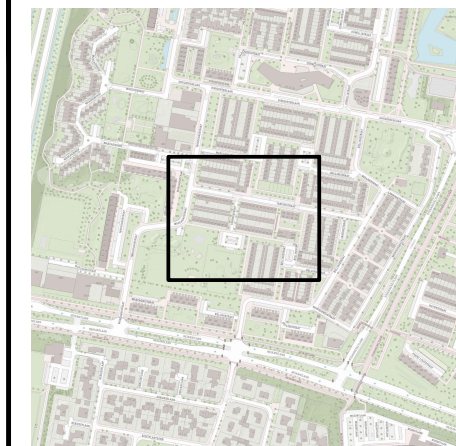

### Legenda



#### afmetingen standaard RVV-bebording

vormgeving bord	maat	type bord			
		I	II	III	IV
rond	diameter	400	600	800	1000
driehoek	zijde	500	700	900	1100
vierkant	zijde	400	600	800	1000
rechthoek	breedte	300	400	600	800
	hoogte	450	600	900	1200
achthoek	hoogte	X	700	900	X

maten in mm

#### plaatsing RVV-bebording

- hoogte onderkant bebording ten opzichte van verharding bedraagt minimaal 2,20 m
- bebording bevestigen op flespaal, tenzij anders vermeld



www.vevon.nl  
Tel: 013-2132202



**opdrachtgever:**  
GEMEENTE TILBURG

**Laadpaal Tartinistraat te Tilburg**

Permanente verkeersmaatregelen  
Verzamelverkeersbesluit 22

**getekend:** R. Waser 03-10-23

**gecontroleerd:** P. Kraan 03-10-23

**vrijgegeven:** M. Jacobs 03-10-23

**versie:** v 1.0 - DEFINITIEF

**schaal:** 1:1000 **formaat:** A3

© Vevon B.V.

**tekeningnummer: 202315604-239**

Niets van deze tekening mag worden vervoelvoudigd en / of openbaar gemaakt d.m.v. druk, fotokopie, microfilm of op welke andere wijze ook, zonder voorafgaande schriftelijke toestemming van Vevon B.V., noch zonder de schriftelijke toestemming van de opdrachtgever.